




voorgevel
1: 100

rechtter zijgevel
1: 100


achtergevel
1: 100

linker zijgevel
1: 100


doorsnede AA
1: 100

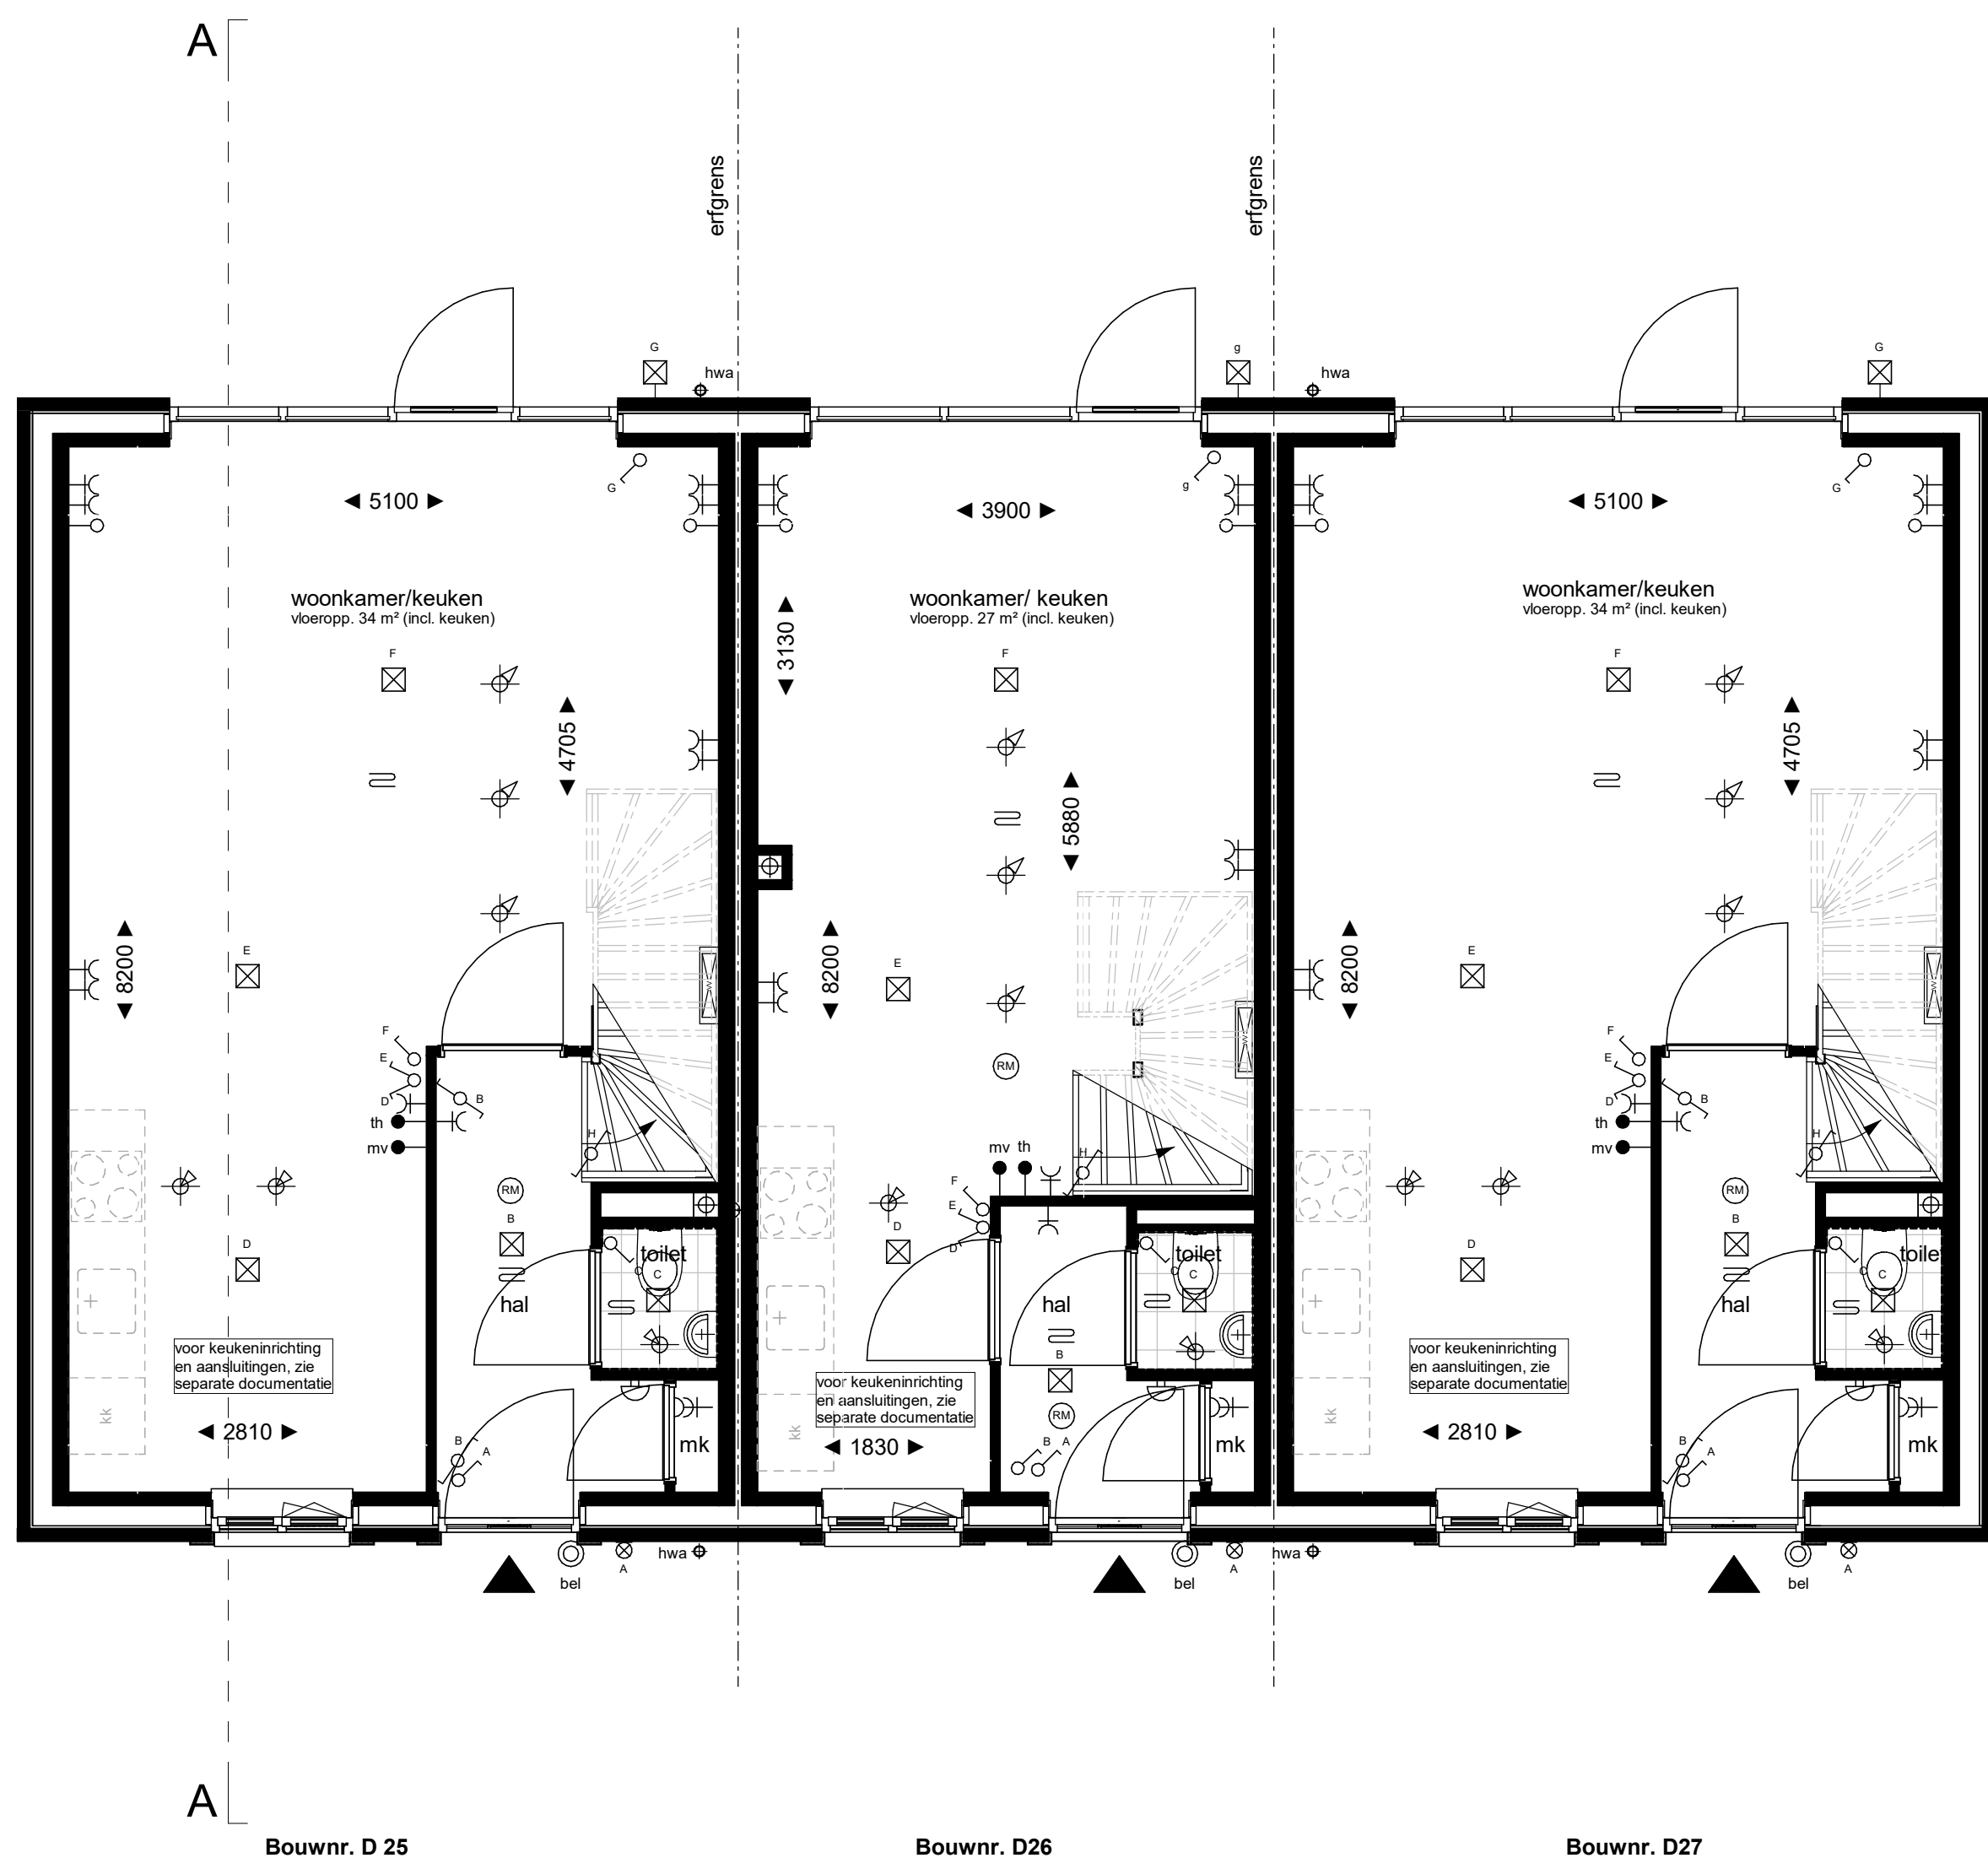

begane grond
1: 50

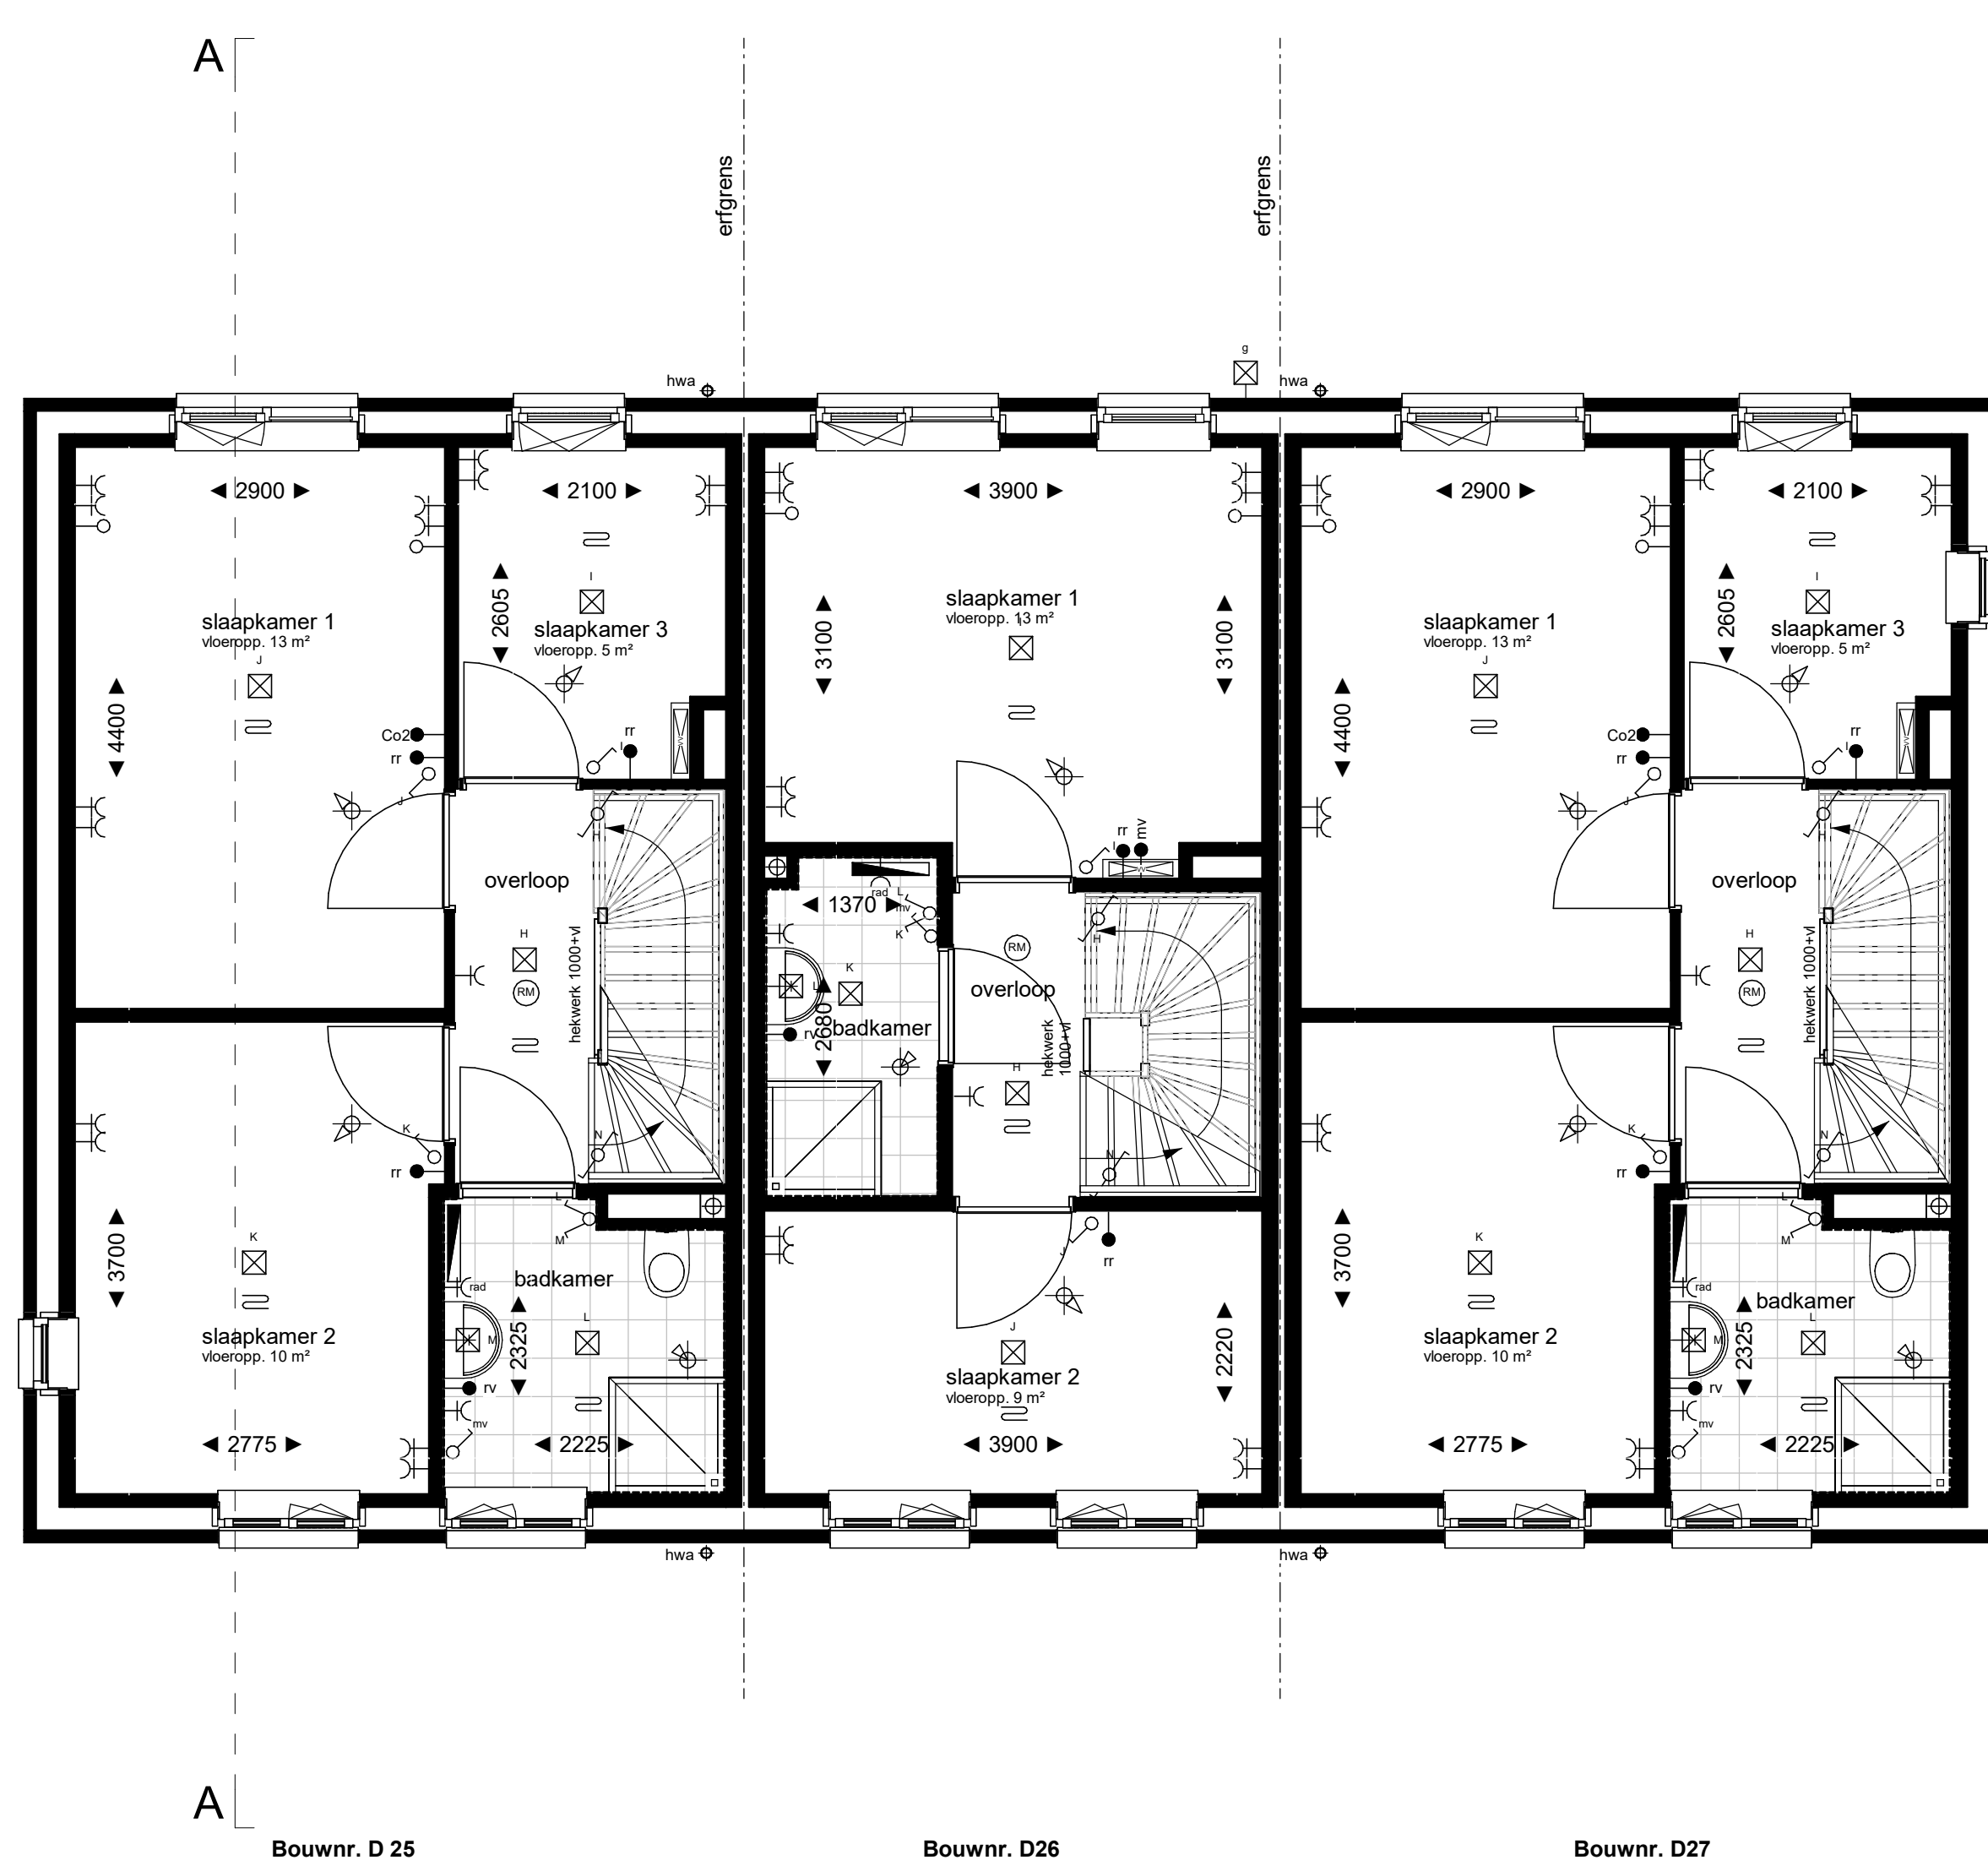

eerste verdieping
1: 50

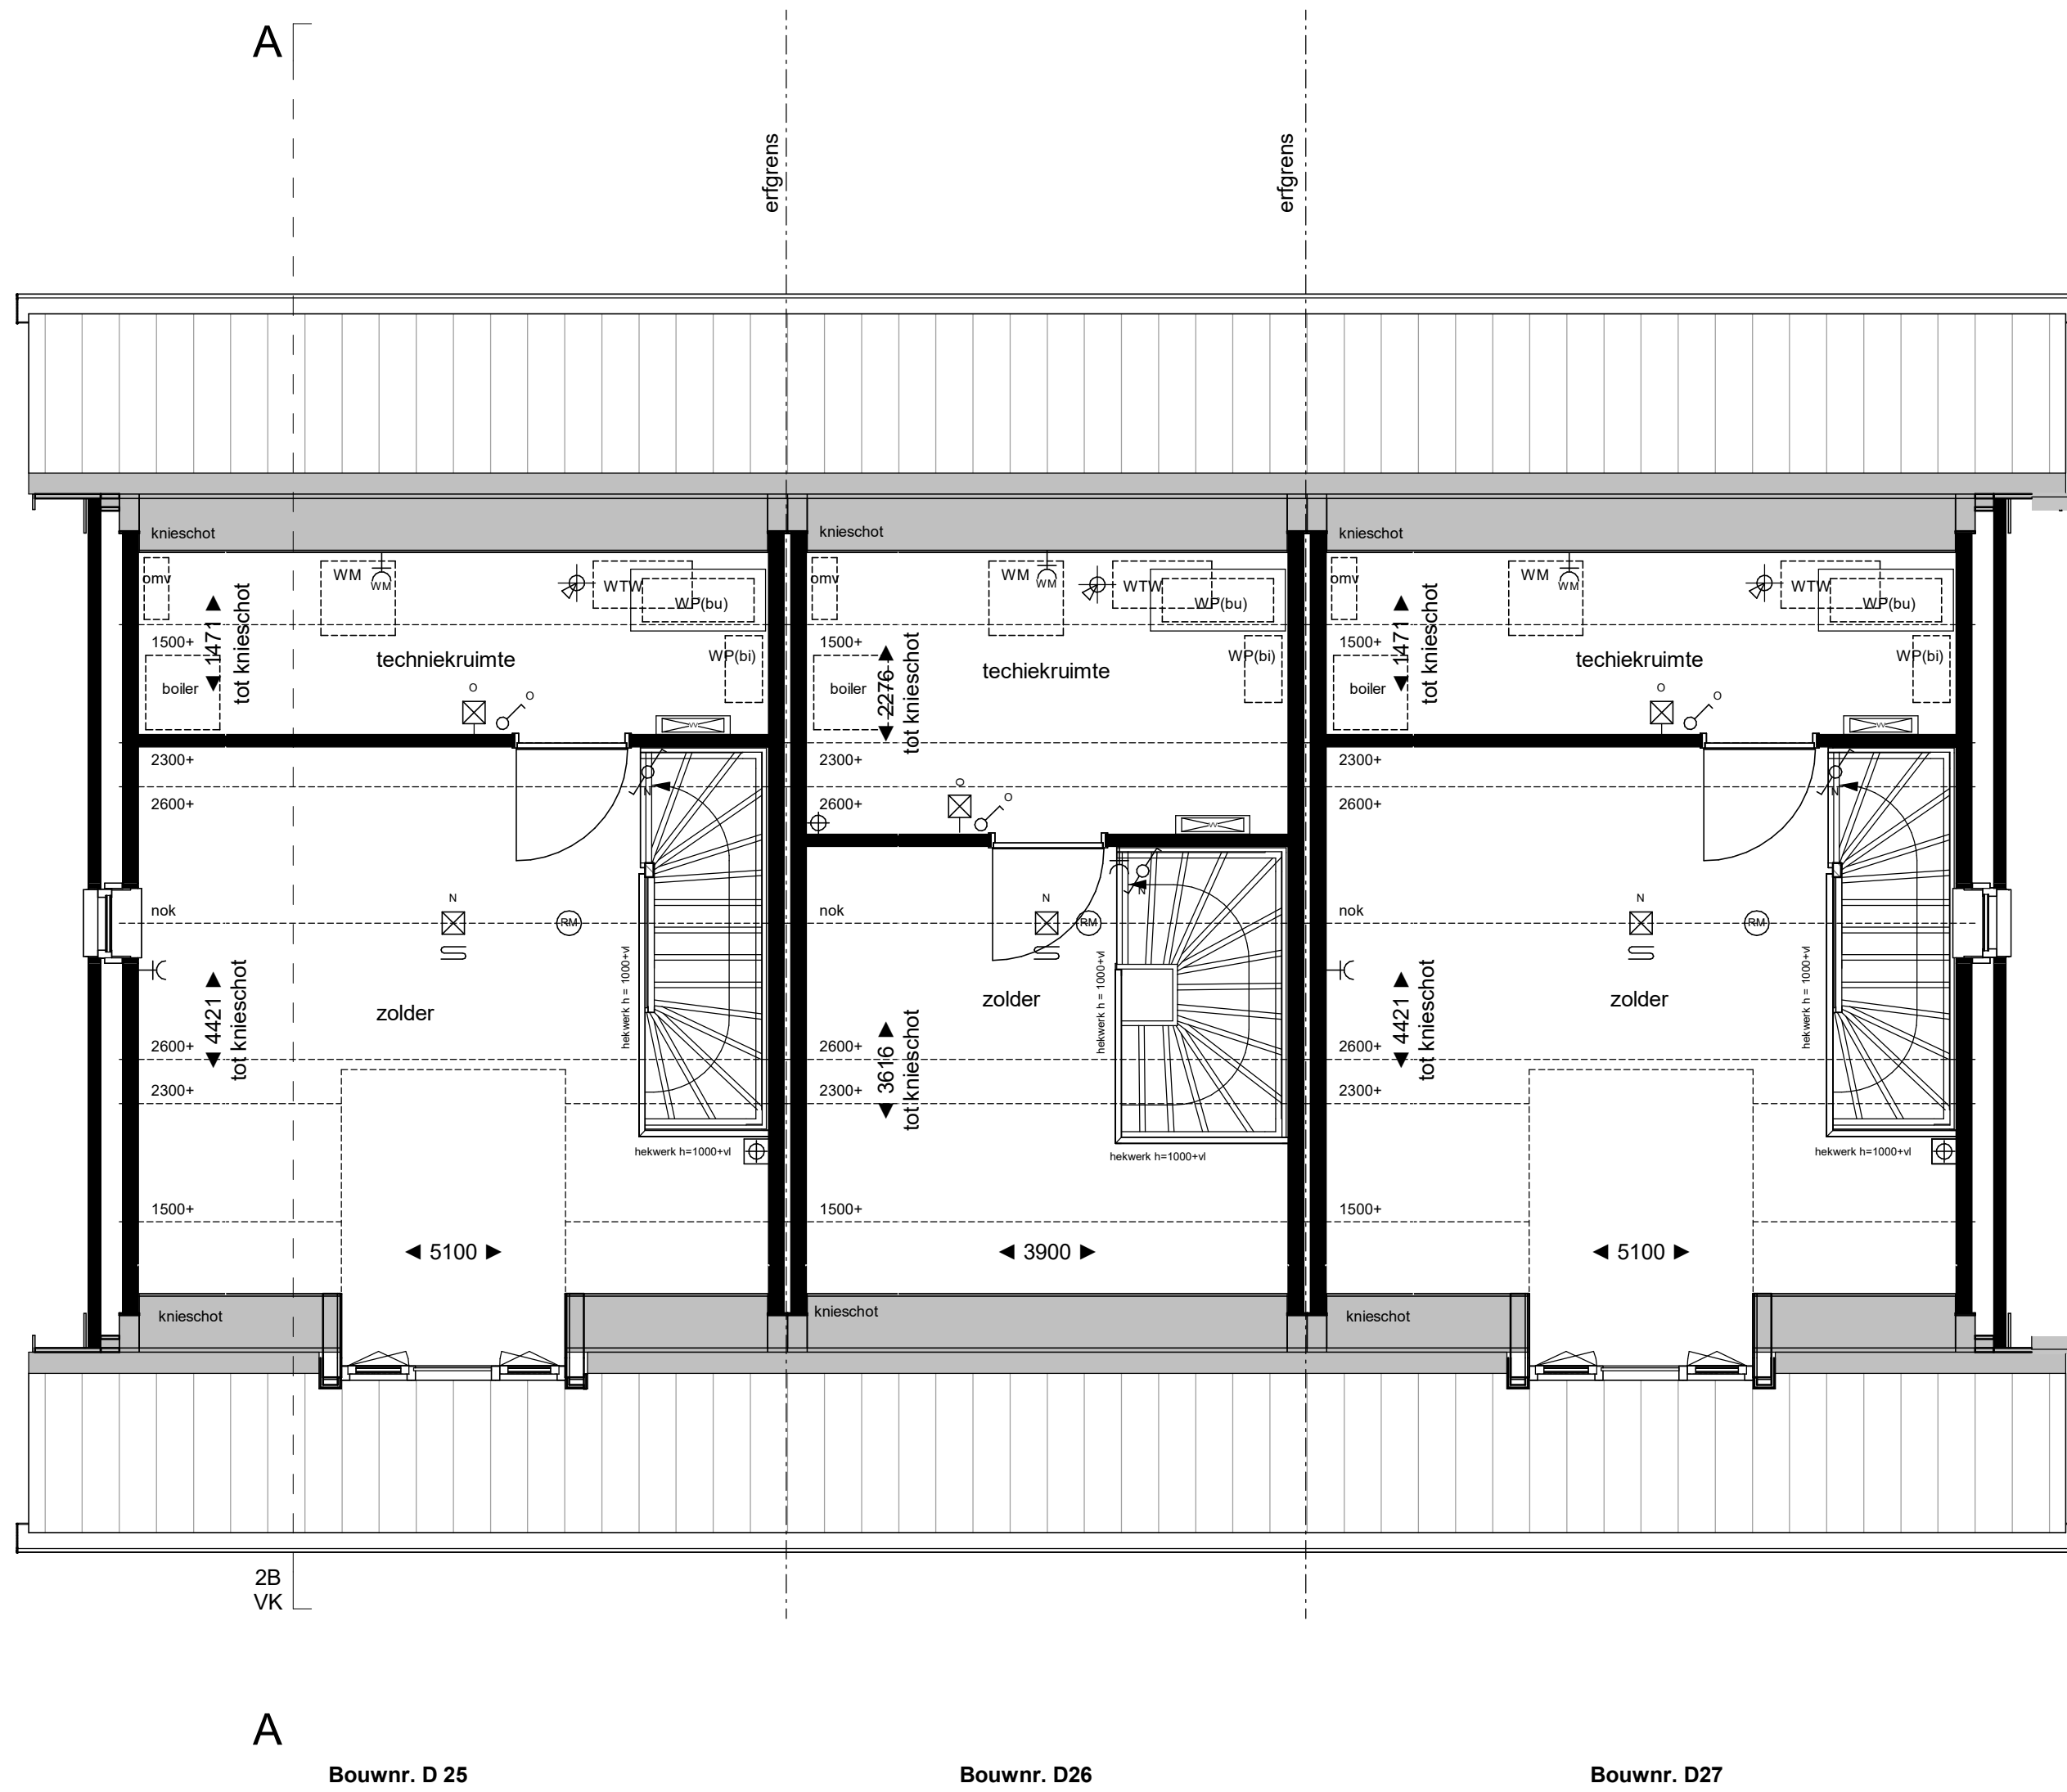


tweede verdieping
1: 50

Renvooi electra / installaties

elektra volgens NEN 1010

- = erike wandcontactdoos geaard
- = dubbele wandcontactdoos geaard, verloop
- = erike wandcontactdoos t.b.v. wasmachine
- = erike wandcontactdoos t.b.v. wasdroger
- = erike wandcontactdoos t.b.v. verdelr vloerverwarming
- = aardpunt
- = erikelpolje schakelaar
- = dubbele schakelaar
- = wisselschakelaar
- = dubbele schakelaar, gecombineerd met wandcontactdoos
- = wisselschakelaar, gecombineerd met wandcontactdoos
- = aansluitpunt onbedaard
- = aansluitpunt dala
- = aansluitpunt thermostat
- = aansluitpunt hangplaat vloerverwarming (ruimte regeling)
- = hoofdbediening mechanische ventilatie incl. co2 sensor
- = aansluitpunt co2 ruimte sensor
- = aansluitpunt vochtsensor mechanische ventilatie
- = plafondlichtpunt / combiadaos, excl. armatuur
- = wandlichtpunt, excl. armatuur
- = wandlichtpunt, incl. armatuur
- = bedrúkske
- = schel deurtel
- = verdelr vloerverwarming met omringing
- = verdelr vloerverwarming zonder omringing
- = vloerverwarming
- = elektríche radiator
- = inbasspunt mechanische ventilatie, indicatief
- = afzuigpunt mechanische ventilatie, indicatief
- = hemeleleerfocuser
- = rookmelder
- = boiler
- = warmte-lengte-unit
- = warmtepomp (binnemunt)
- = pv panelen
- = omvormer tlv zonnepanelen (indien benodigd)

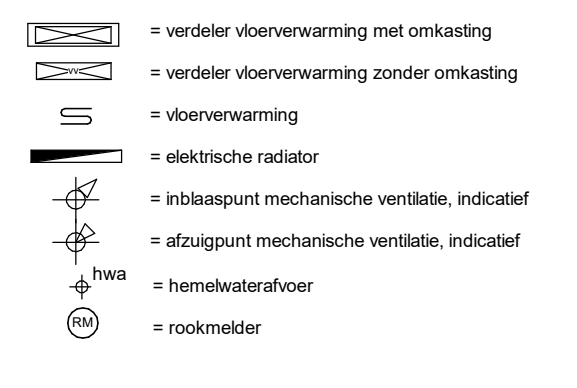

Aantal, positie en afmeting pv-paneeien zijn indicatief weergegeven e.e.a. afhankelijk van BENG-berekening

Renvooi verkoop Algemeen

Algemeen

- = kleine wíjplúggen voorsteelhout
- = maatvoering betreft circamaken en is aangegeven in millimeters
- = aan de maatvoering kunnen geleer noties worden ontleend
- = plaats en afmetingen t.b.v. installaties zijn indicatief, wíjplúggen voorsteelhout
- = elektrí-aansluitpunten, keukeropstelling, indeling techníche ruimte, ventilatie punten, rookmelders, dakdoorvoeren, pv-panelen, radiator en ledingwerken zijn indicatief aangegeven
- = het is mogelijk dat niet alle symbolen van toepassing zijn op uw woning
- = kozijn zonder dorpel, voorzien van deur
- = kozijn met dorpel, voorzien van deur
- = opstelplaats wasmachine
- = knúgklus = maatvoering
- = entree



Project Doonheide 2, fase 2B te Gemert
Opdrachtgever Keizersberg Vastgoed b.v.
Onderdeel plattegronden, gevels en drsn blok 2
Datum 20-07-2023

Project nummer 22-2300
Status definitief
Schaal 1:50 / 1:100
Getekend TK
Tekening nummer