



Bouwnr. D 28

voorgevel
1:100



Bouwnr. D 28

rechtter zijgevel
1:100




Bouwnr. D 28

achtergevel
1:100




Bouwnr. D 28

linker zijgevel
1:100

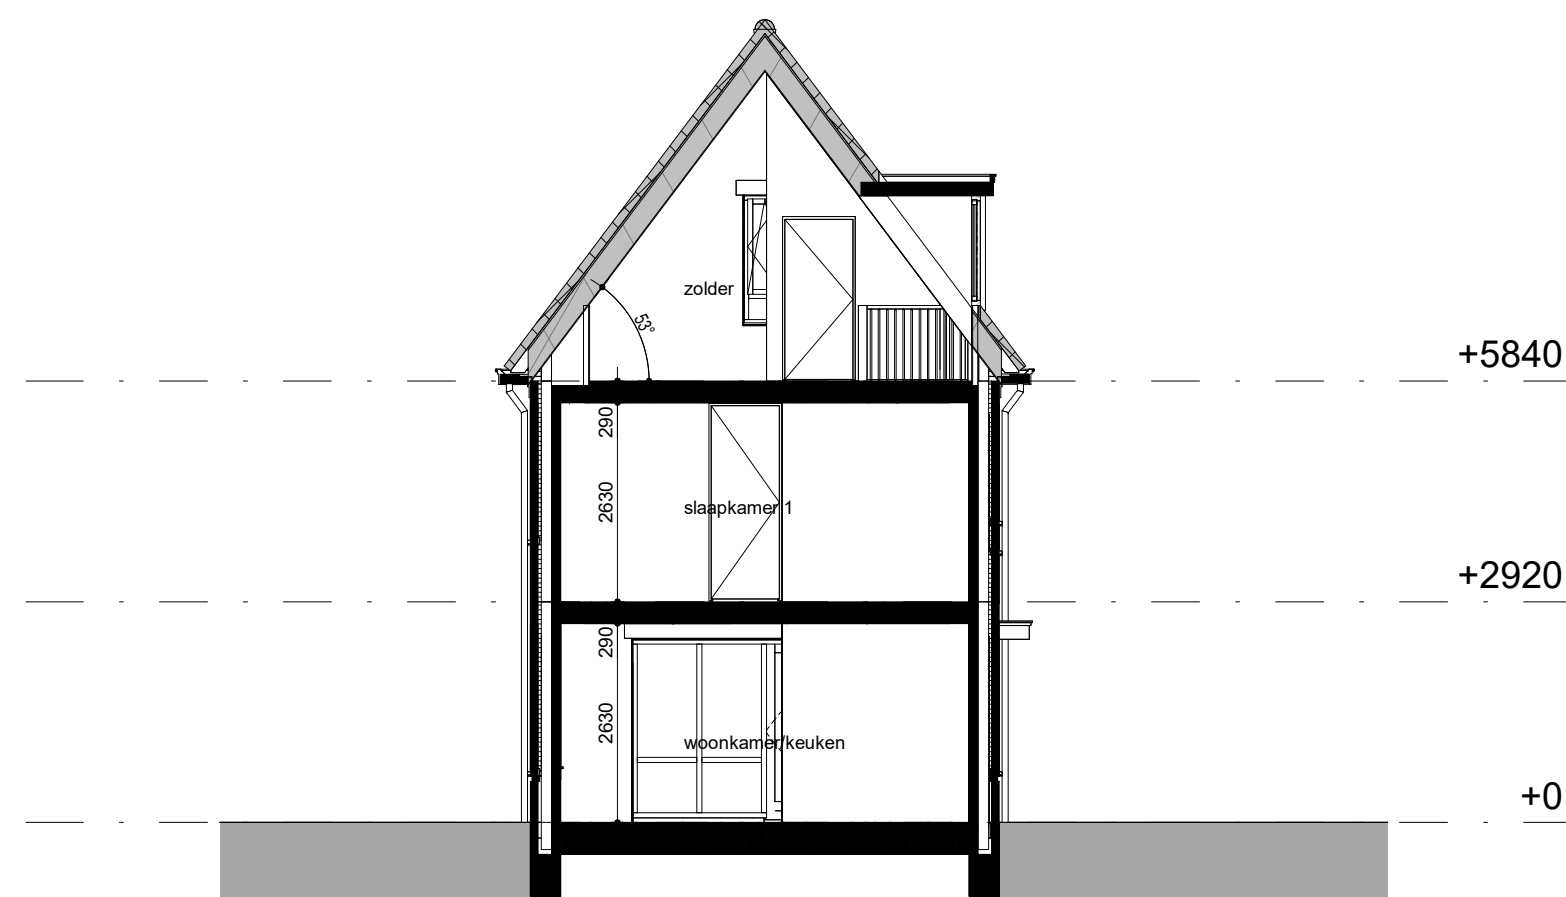


Bouwnr. D 28

doorsnede AA
1:100

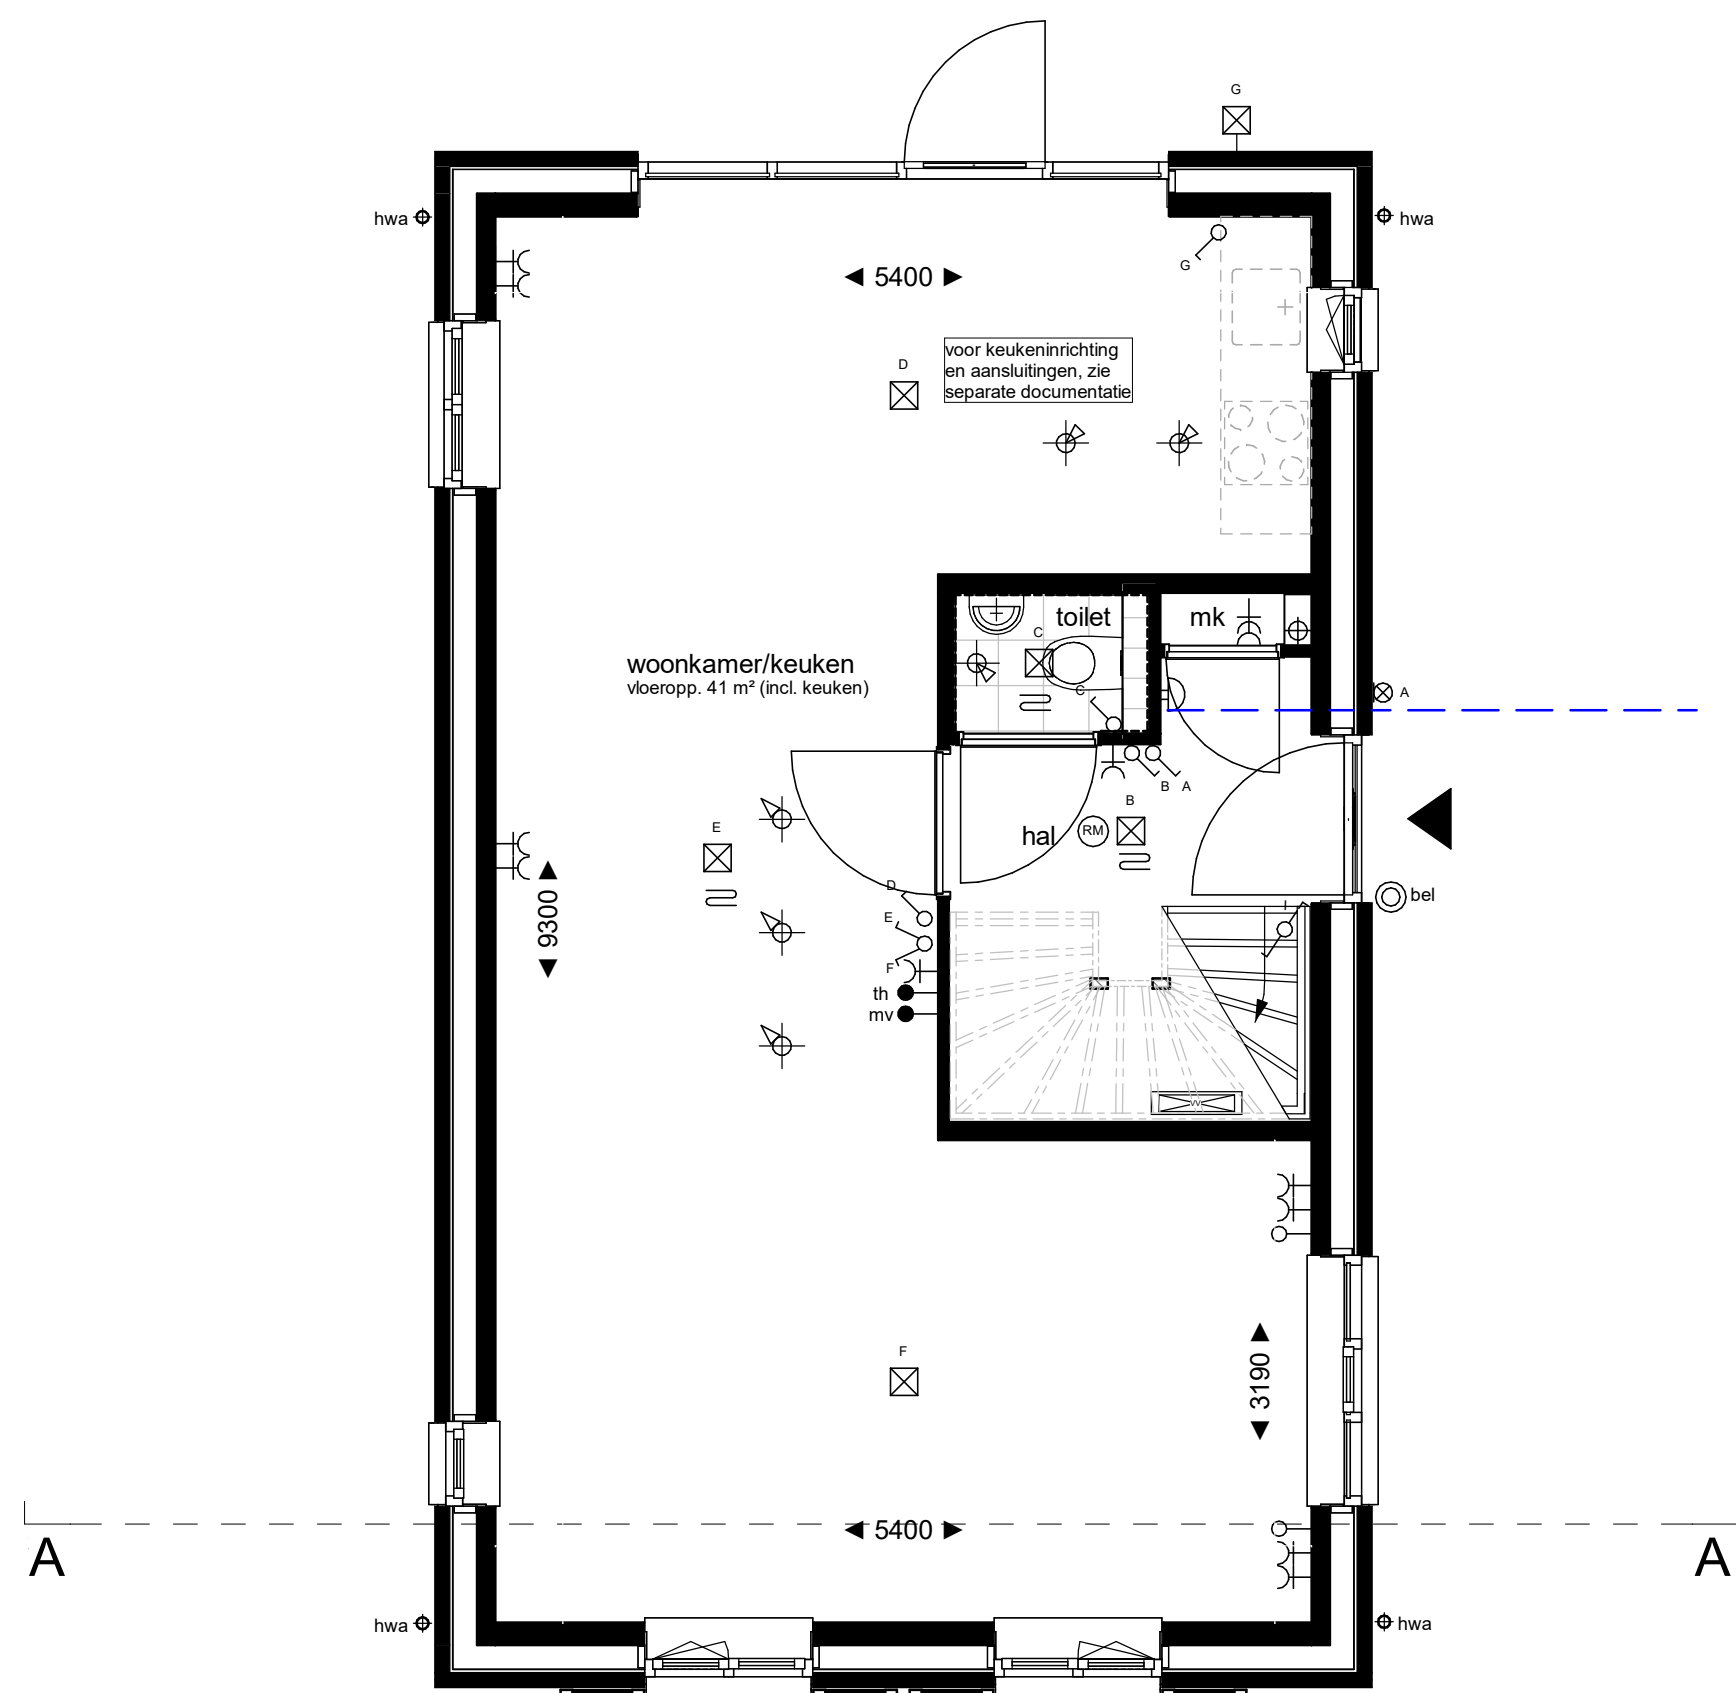


Bouwnr. D 28

begane grond
1:50

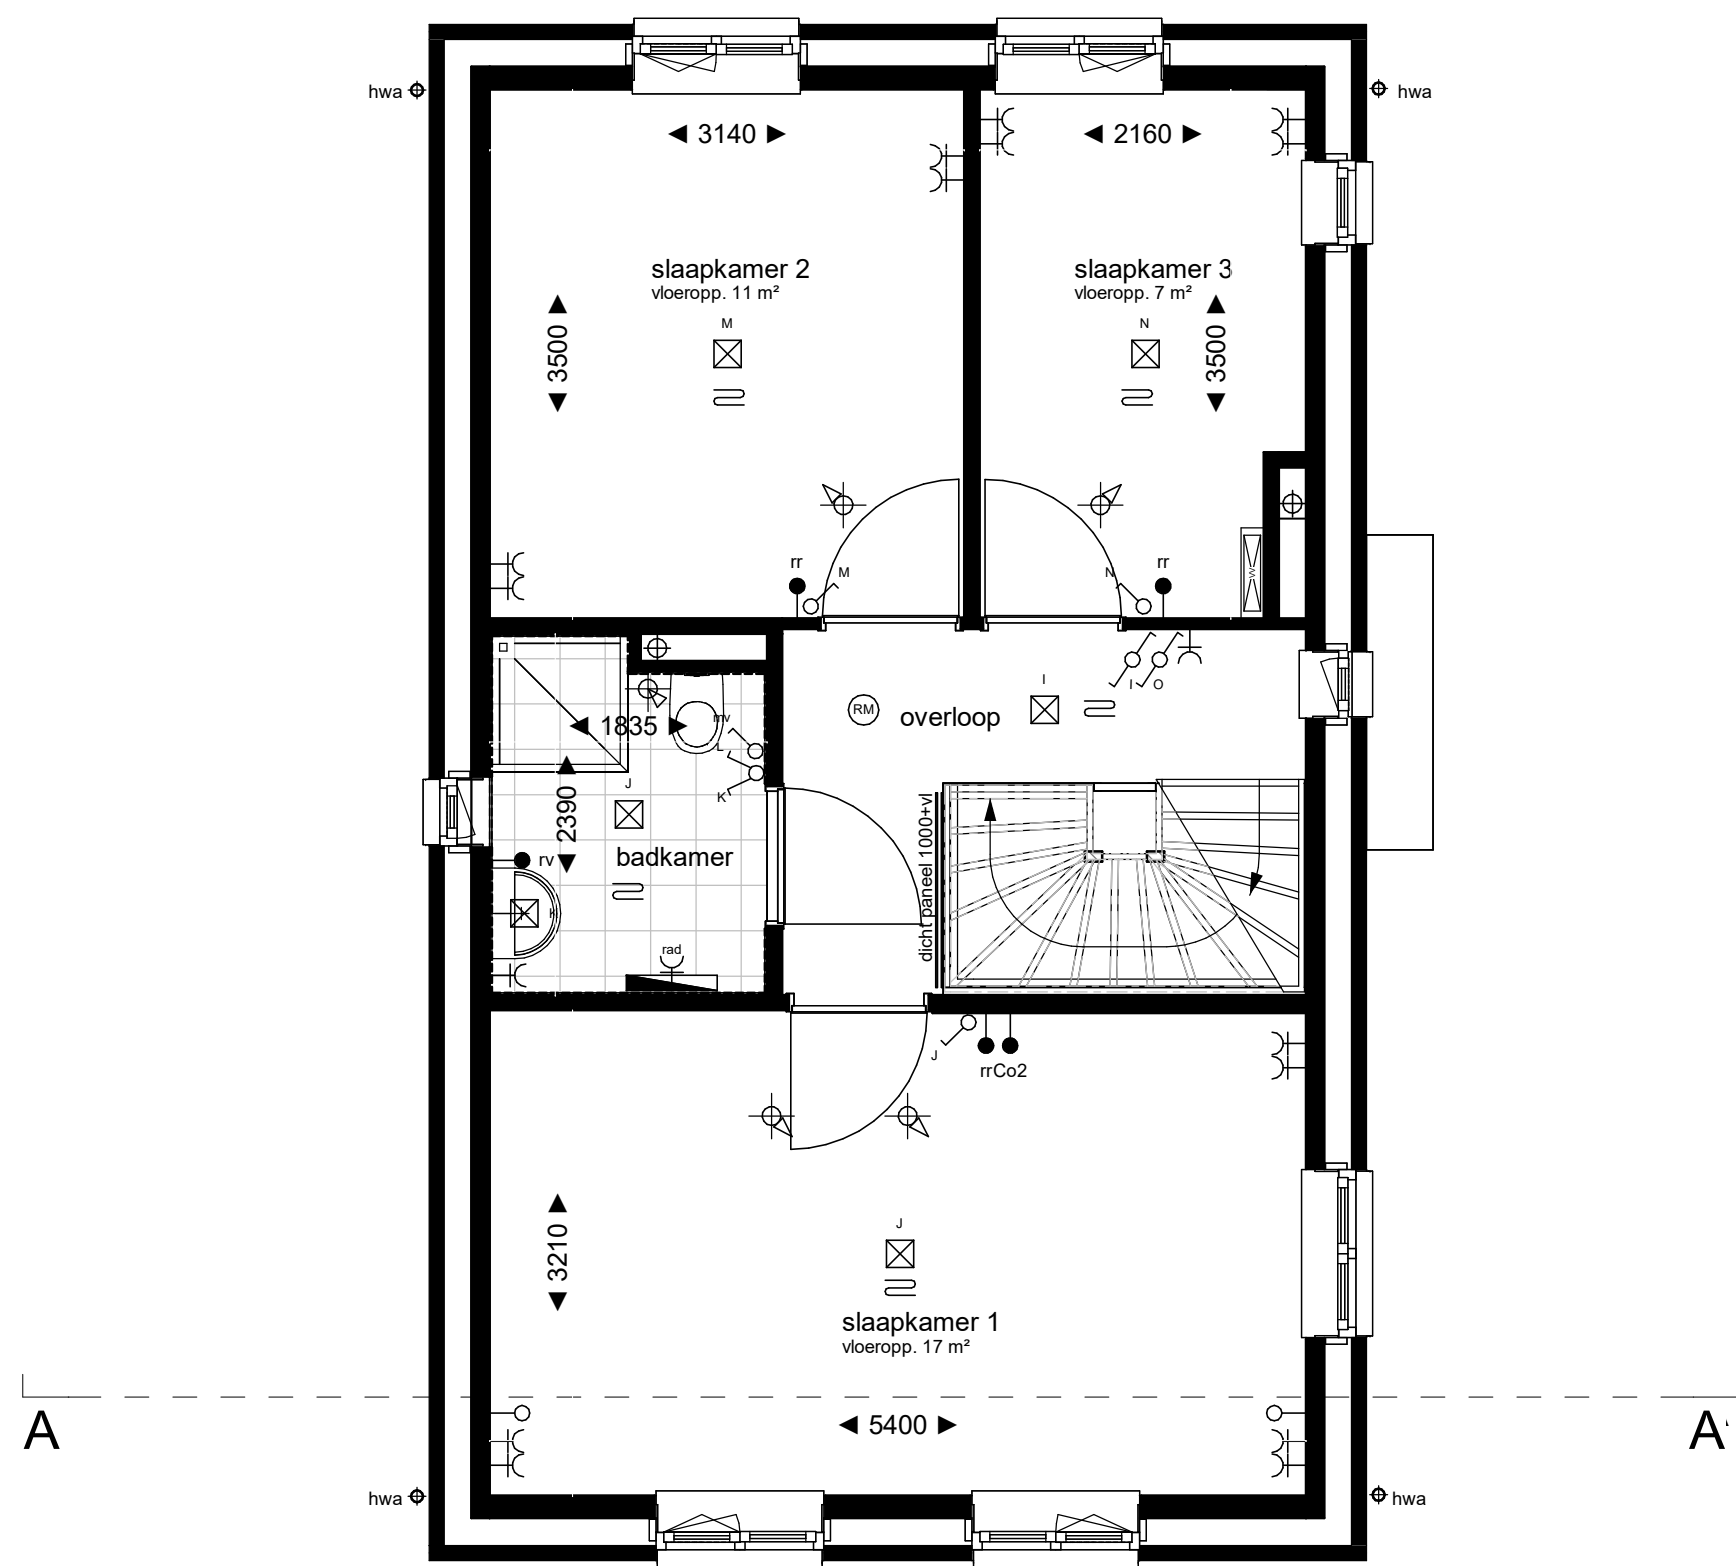

Bouwnr. D 28

eerste verdieping
1:50

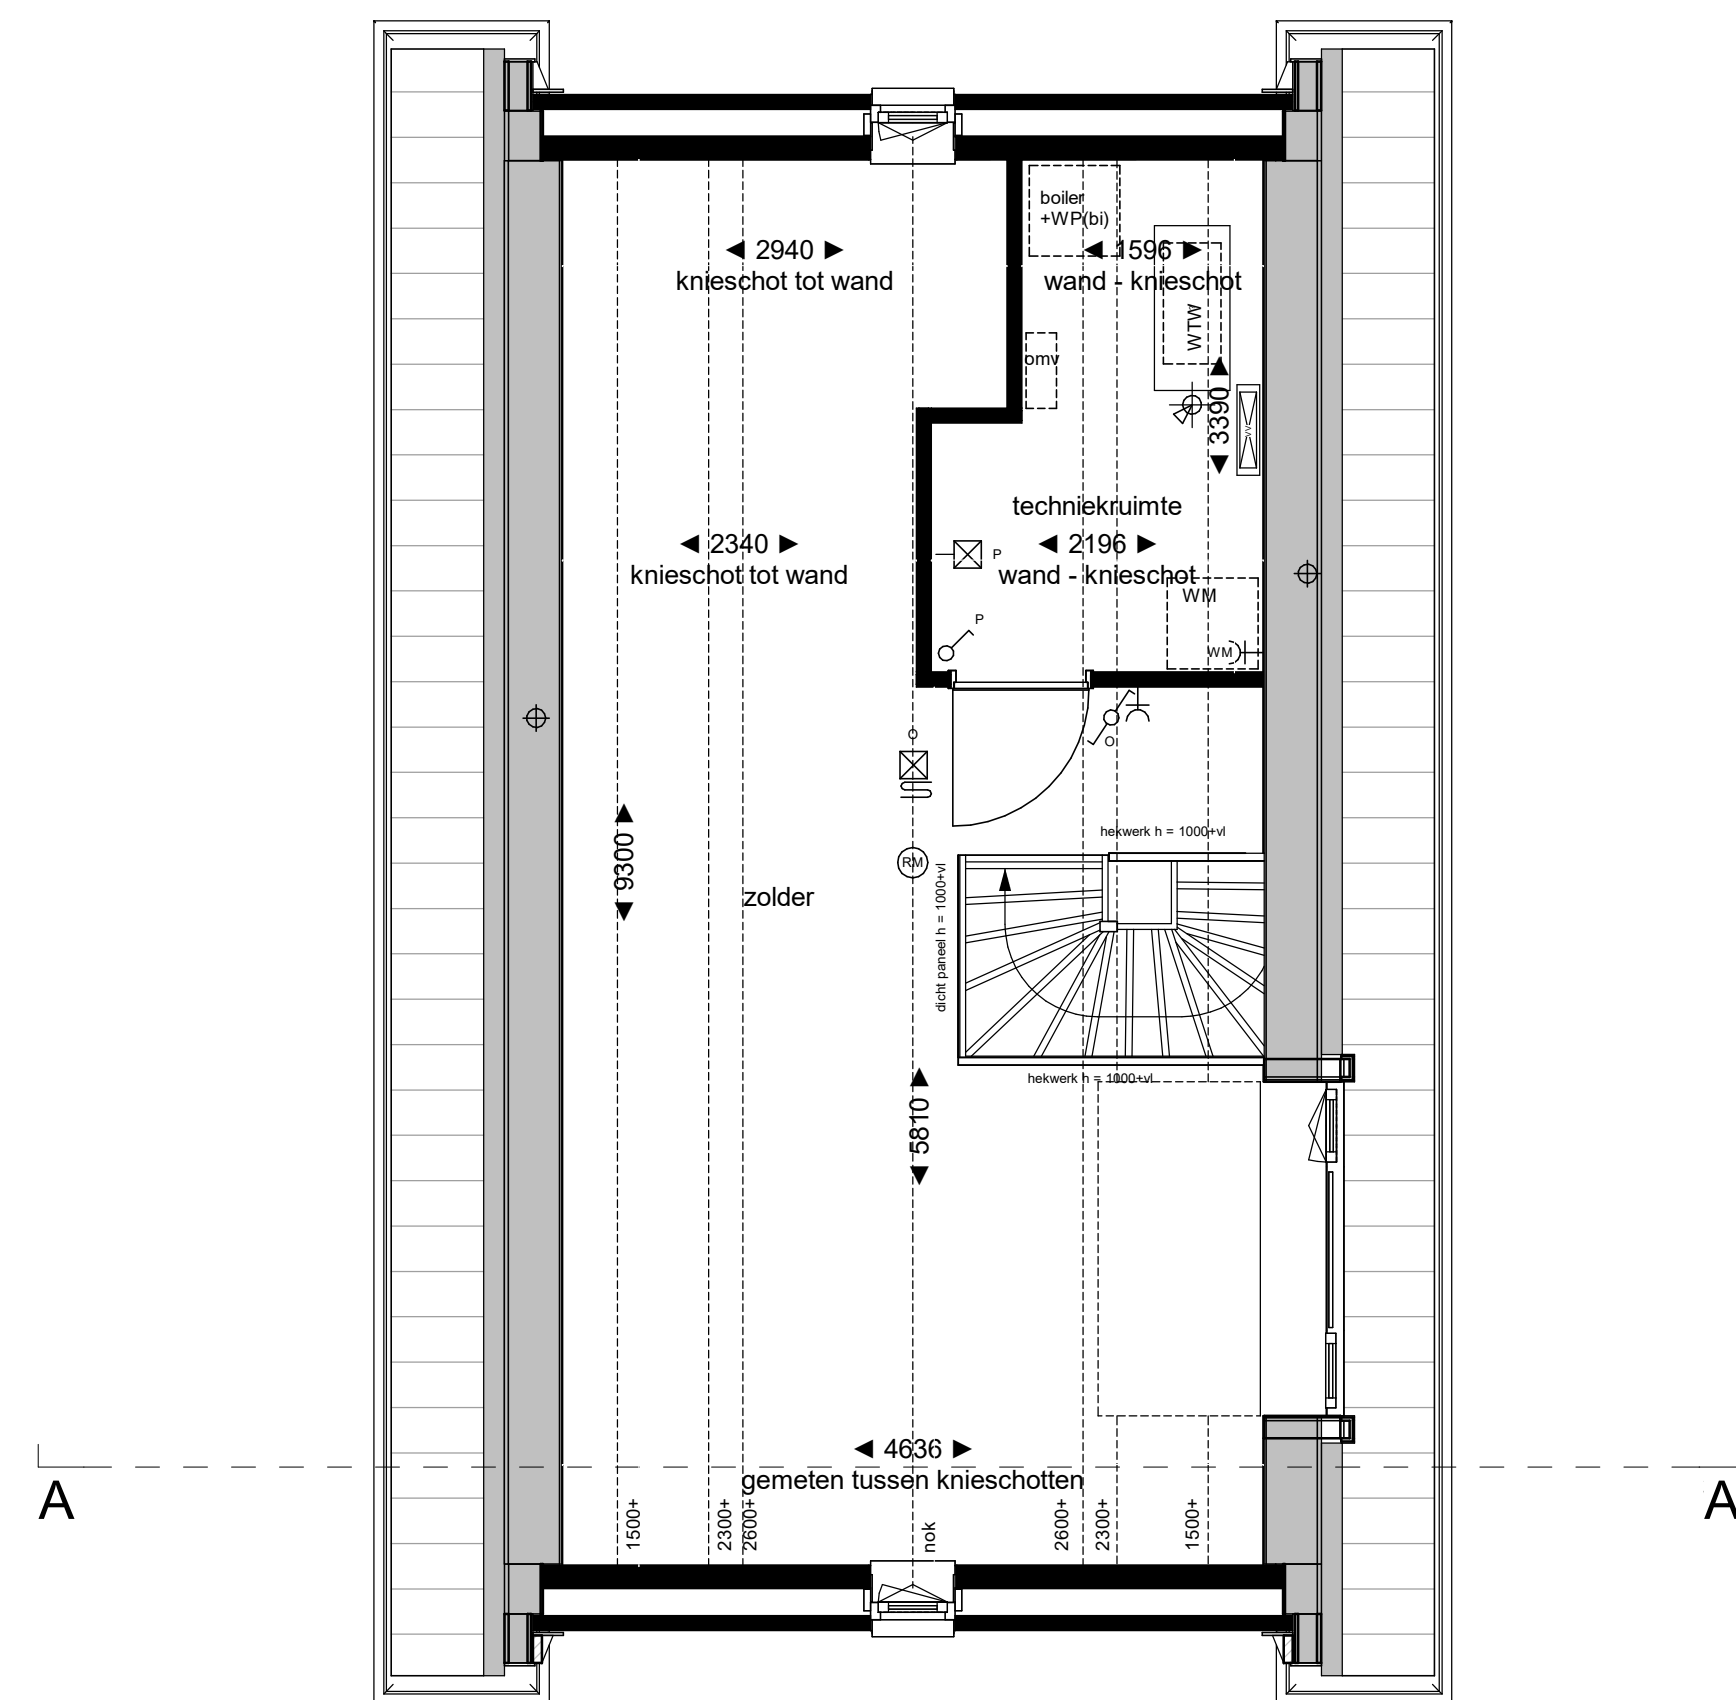

Bouwnr. D 28

tweede verdieping
1:50

Renvooi electra / installaties

elektra volgens NEN 1010

- = enkele wandcontactdoos geaard
- = dubbele wandcontactdoos geaard, verticaal
- = enkele wandcontactdoos L.L.v. waasmachine
- = enkele wandcontactdoos L.L.v. wasdroger
- = enkele wandcontactdoos L.L.v. verdel. vloerverwarming
- = aardpunt
- = enkelpolig schakelaar
- = dubbele schakelaar
- = wisselschakelaar
- = wisselschakelaar, gecombineerd met wandcontactdoos
- = enkelpunt onbedraad
- = enkelpunt data
- = enkelpunt thermostaat
- = enkelpunt rangschik. vloerverwarming (ruimte regeling)
- = vloerverwarming mechanische ventilat. incl. o.c.z. sensor
- = enkelpunt Co2 ruimte sensor
- = enkelpunt vechtheersoor mechanische ventilat.
- = plafondcontactpunt / centraalbox, excl. armatuur
- = wandcontactpunt, excl. armatuur
- = wandcontactpunt, incl. armatuur
- = bedrader
- = schel dubbel

- = verdel. vloerverwarming met omkasting
- = verdel. vloerverwarming zonder omkasting
- = vloerverwarming
- = elektrische radiator
- = inlaappunt mechanische ventilat. inclusief
- = afsluippunt mechanische ventilat. inclusief
- = buiscontactdoos
- = rookmelder
- = boiler
- = warmte terugwin-unit
- = warmtepomp (binnenunit)
- = pv panelen
- = overname der aansluitingen (niet benodigd)

- = kleine vijlgragen voorbehouden
- = maatvoering betreft circa-maten en is aangegeven in millimeters
- = aan de maatvoering kunnen geen rechten worden ontleend
- = plaats en afmetingen E-W-V installaties zijn indicatief, wijzigingen voorbehouden
- = elektrische aansluitpunten, keukeropstelling, inbouw technische ruimte, ventilatie punten, rookmelders, dakbezoeken, P.V. panelen, opstapen en ledigingen zijn indicatief aangegeven
- = het is mogelijk dat niet alle symbolen van toepassing zijn op uw woning

Aantal, positie en afmeting pv-panelen zijn indicatief weergegeven
e.o.s. afhankelijk van BENG-berekening

Renvooi verkoop Algemeen

- = knop zonder dopje, voorzet van deur
- = knop met dopje, voorzet van deur
- = optelbare waasmachine
- = knop met dopje, voorzet van deur
- = entree

- = kleine vijlgragen voorbehouden
- = maatvoering betreft circa-maten en is aangegeven in millimeters
- = aan de maatvoering kunnen geen rechten worden ontleend
- = plaats en afmetingen E-W-V installaties zijn indicatief, wijzigingen voorbehouden
- = elektrische aansluitpunten, keukeropstelling, inbouw technische ruimte, ventilatie punten, rookmelders, dakbezoeken, P.V. panelen, opstapen en ledigingen zijn indicatief aangegeven
- = het is mogelijk dat niet alle symbolen van toepassing zijn op uw woning



Project Doonheide 2, fase 2B te Gemert
Opdrachtgever Keizersberg Vastgoed b.v.
Onderdeel plattegronden, gevels en drsn blok 3
Datum 20-07-2023

Projectnummer 22-2300
Status definitief
Schaal 1:50 / 1:100
Getekend TK
Tekeningnummer