




Bouwnr. D 33 Bouwnr. D 34 Bouwnr. D 35 Bouwnr. D 36

voorgevel
1:100



Bouwnr. D 36

rechter zijgevel
1:100

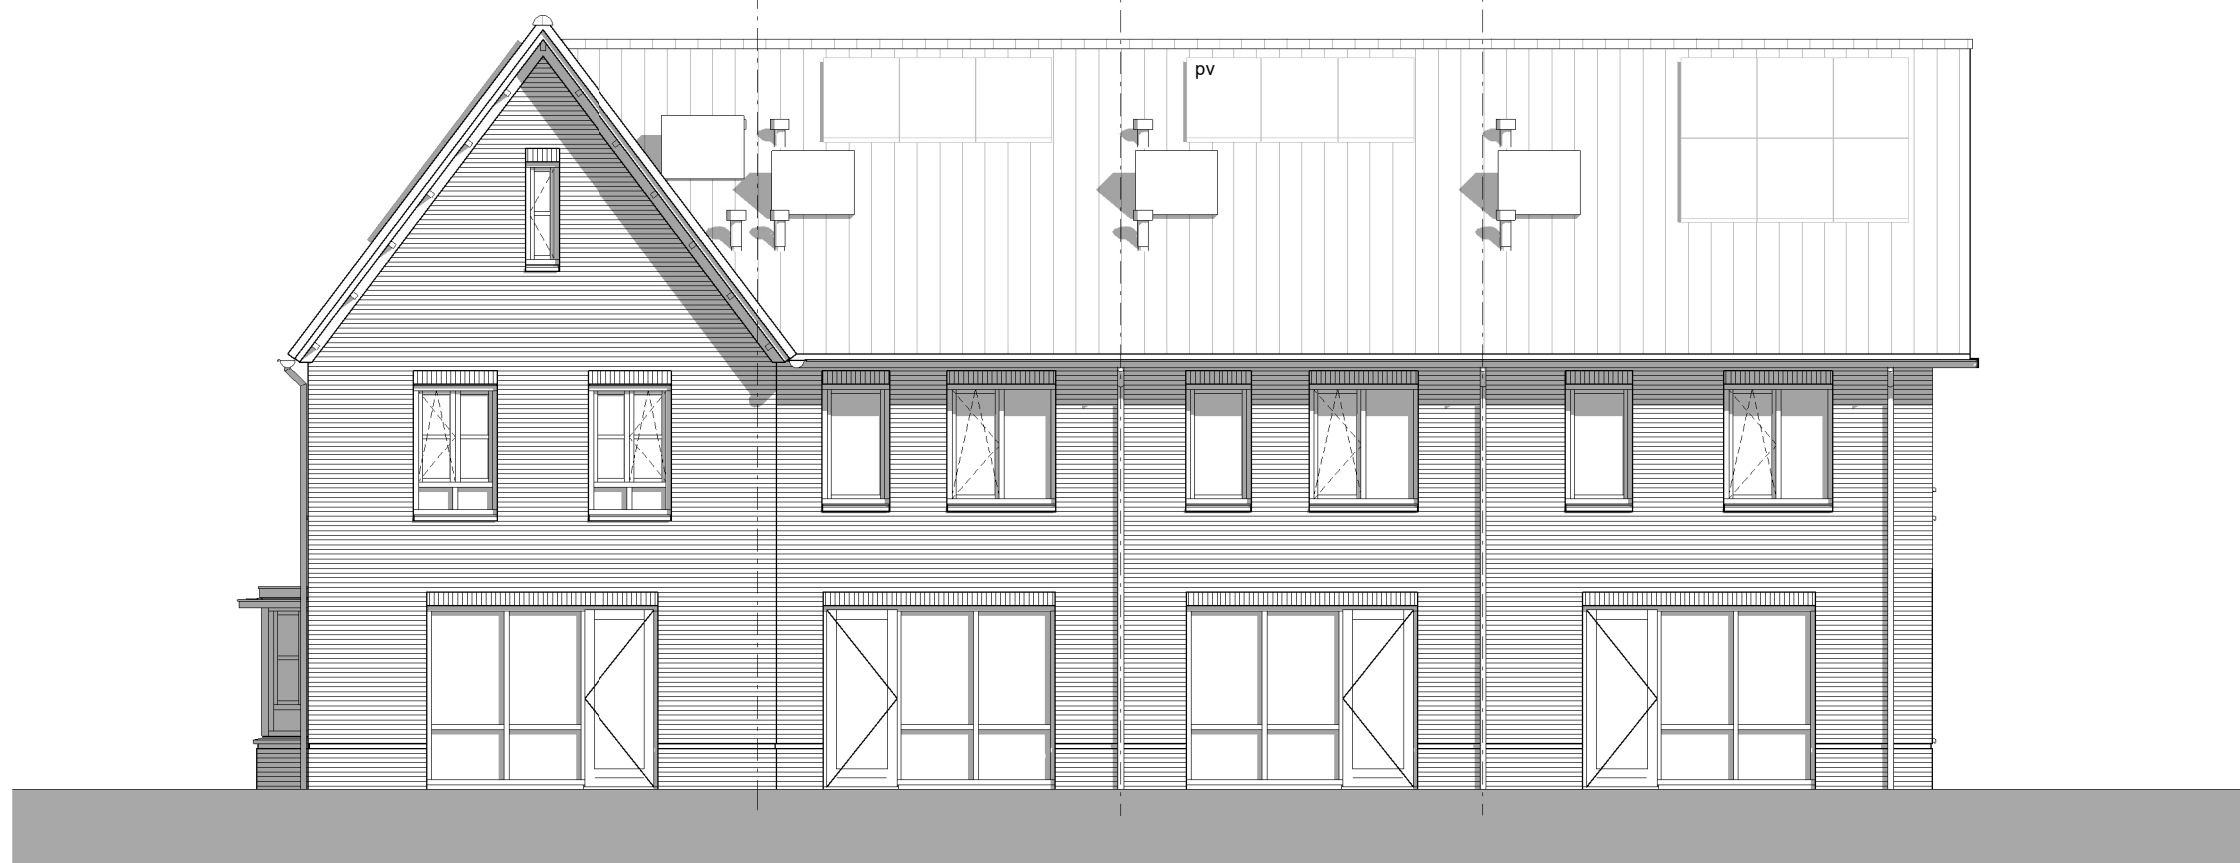


Bouwnr. D 36 Bouwnr. D 35 Bouwnr. D 34 Bouwnr. D 33

achtergevel
1:100




Bouwnr. D 33

linker zijgevel
1:100

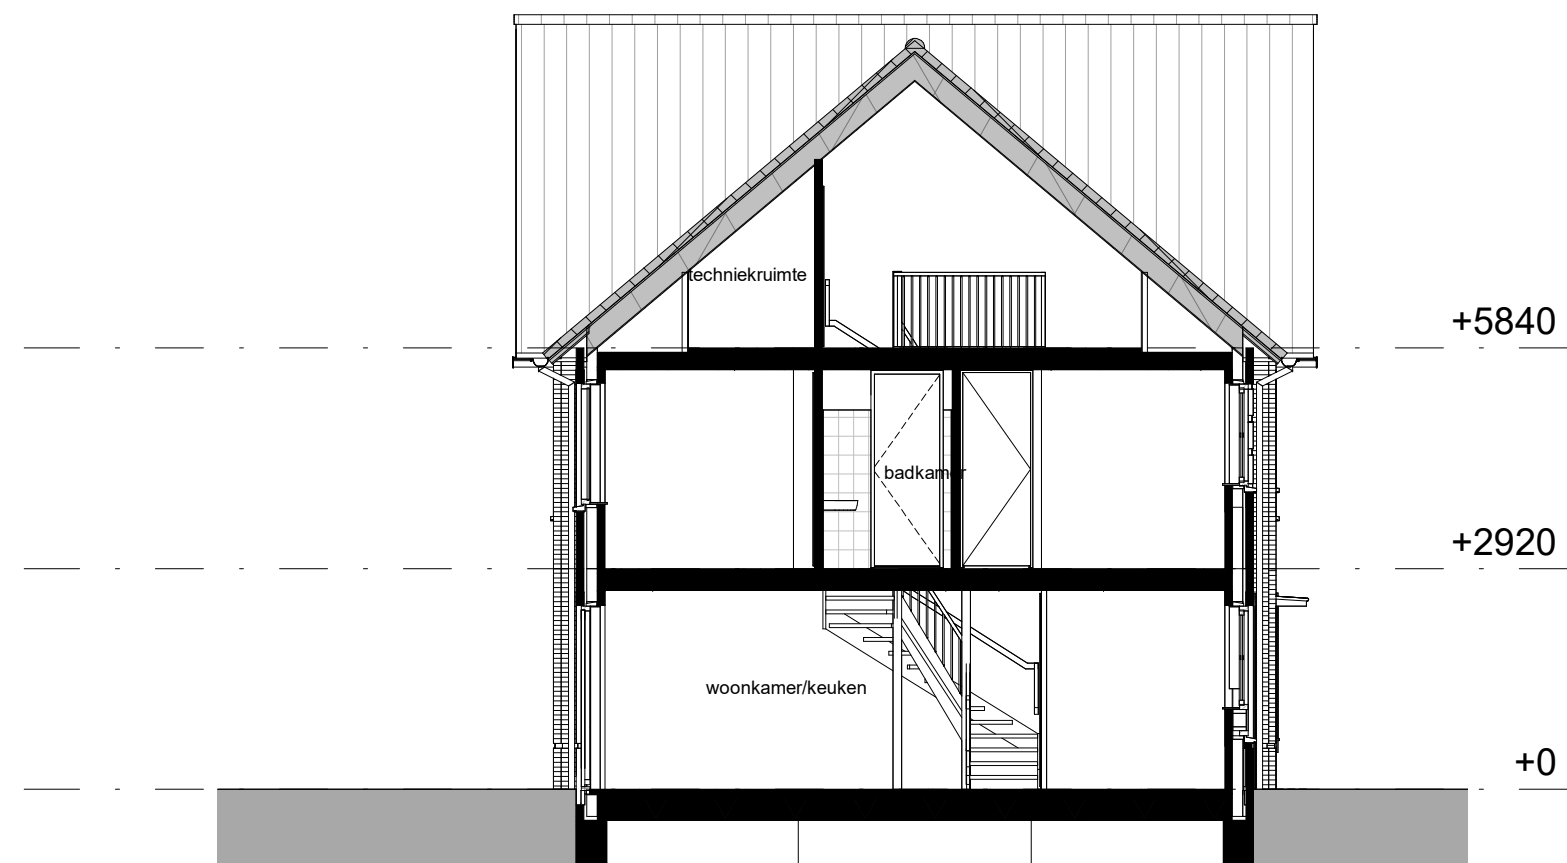


doorsnede AA
1:100

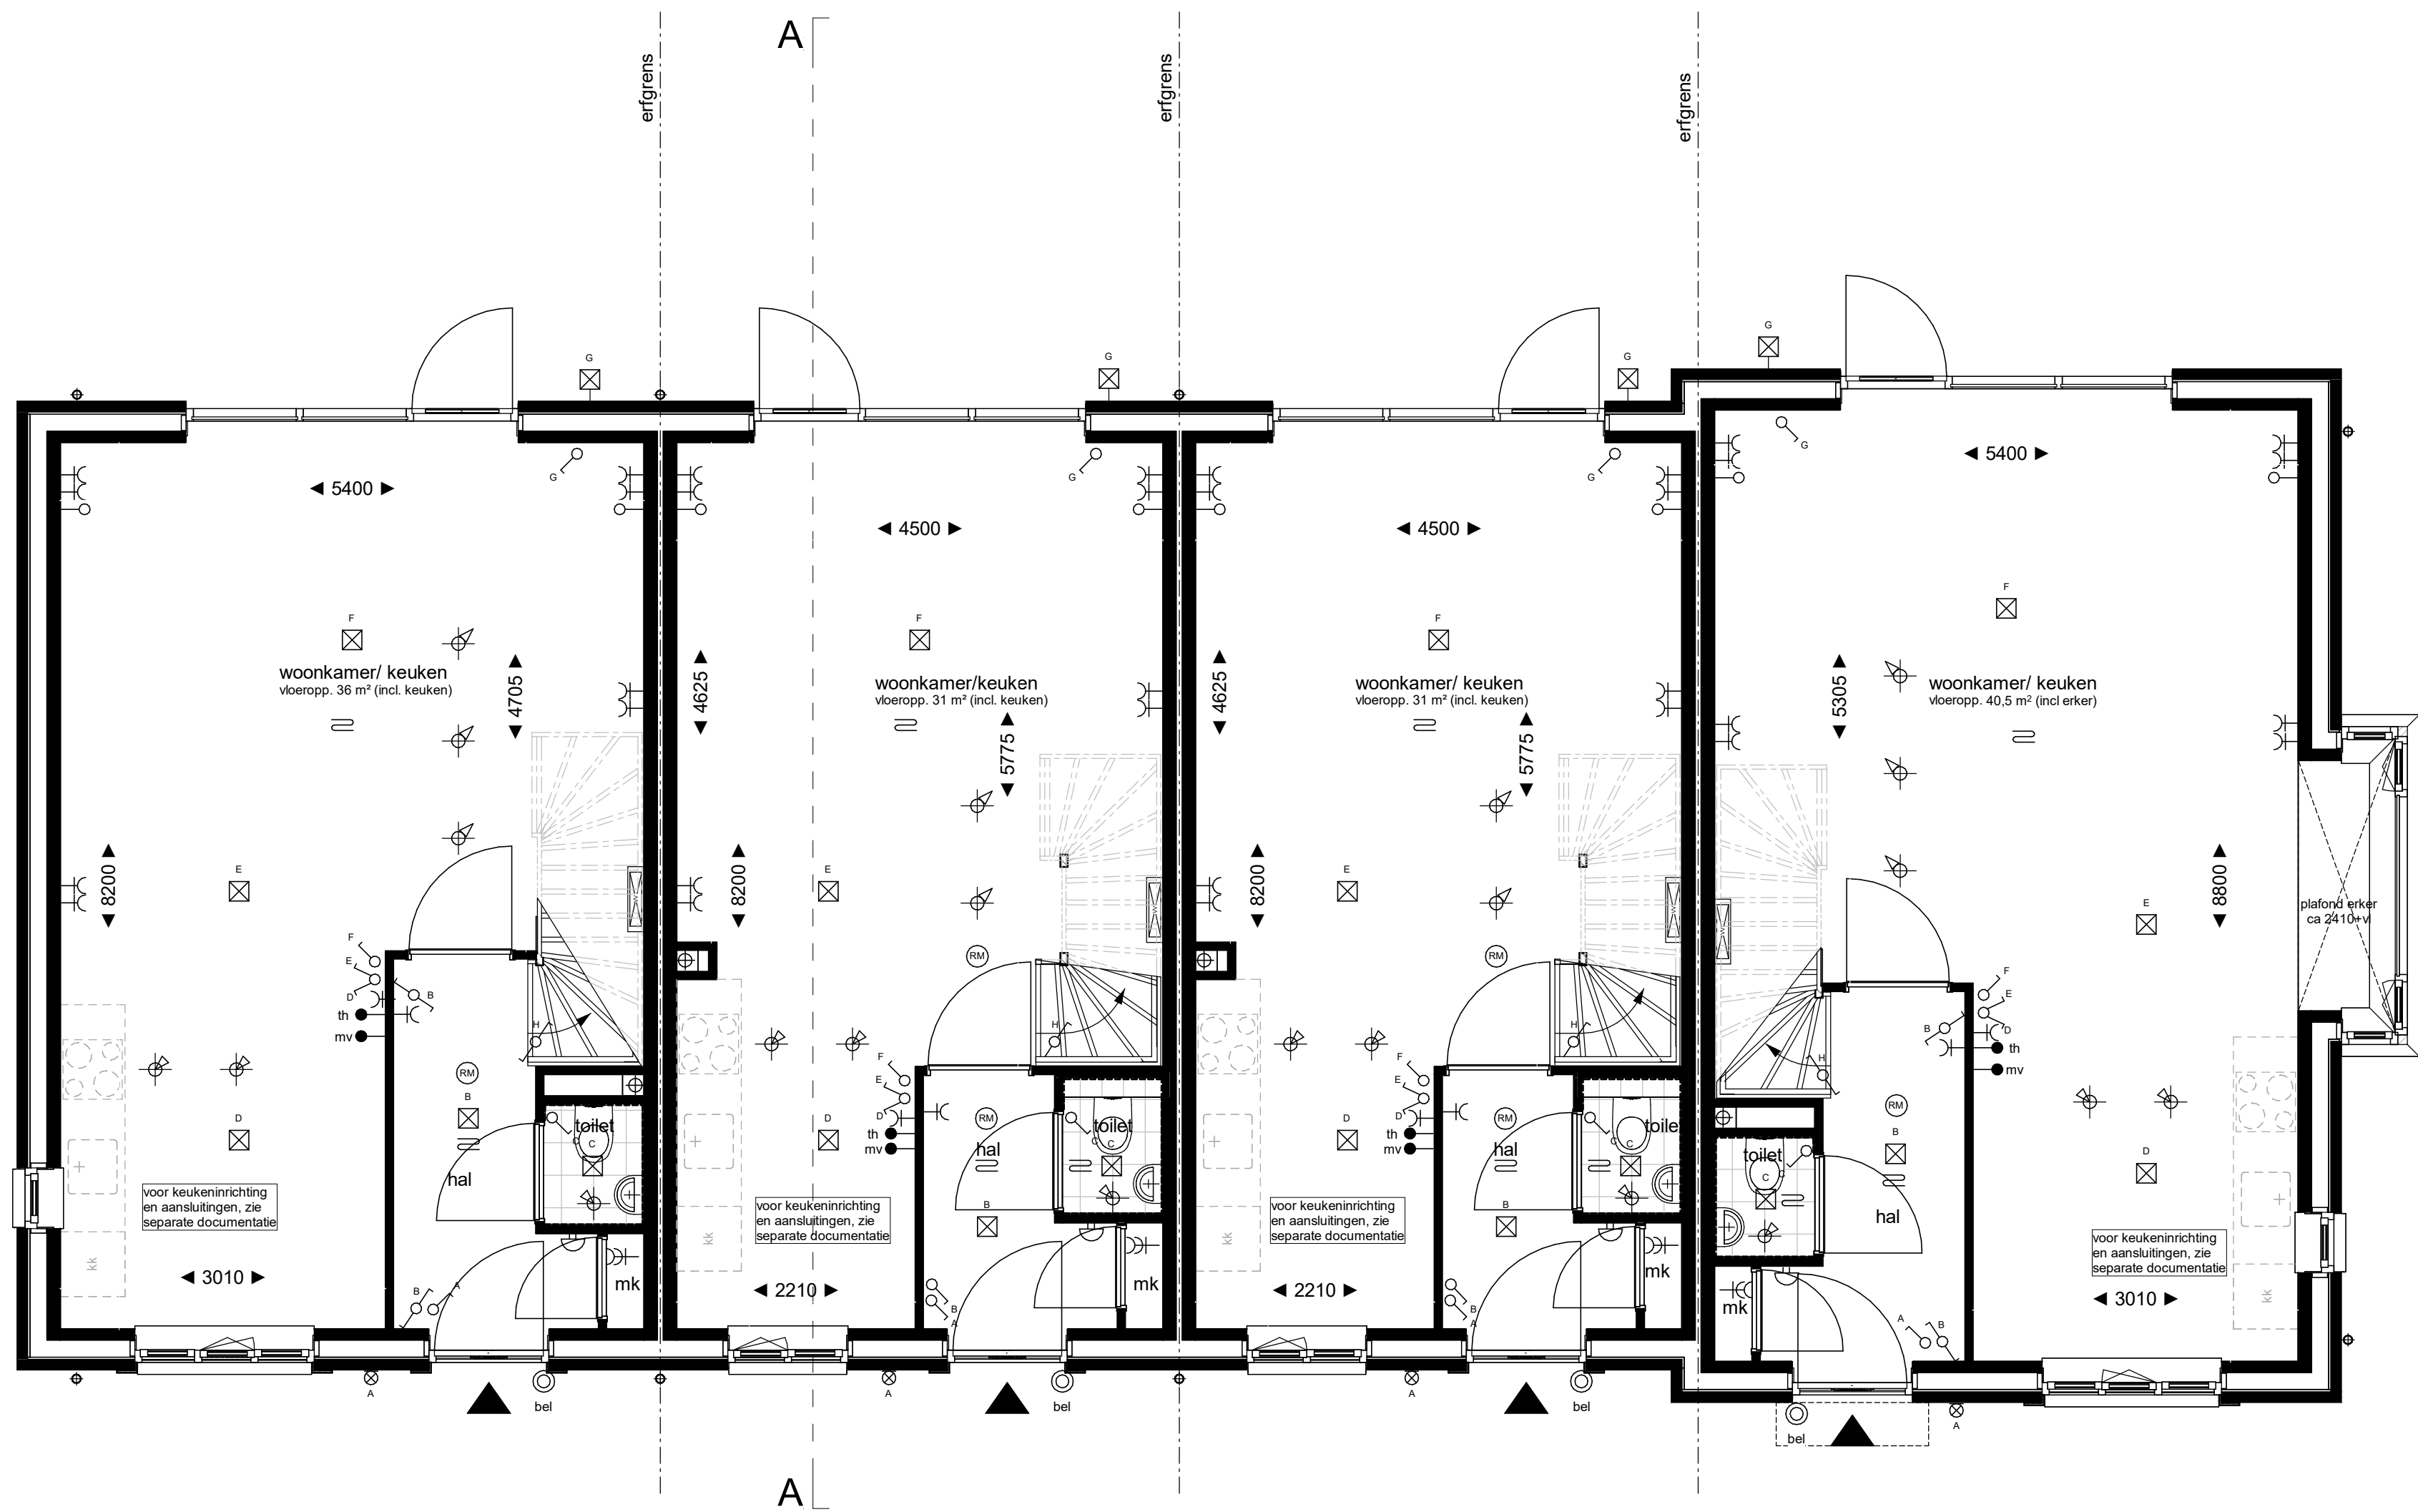


Bouwnr. D 33 Bouwnr. D 34 Bouwnr. D 35 Bouwnr. D 36

begane grond
1:50

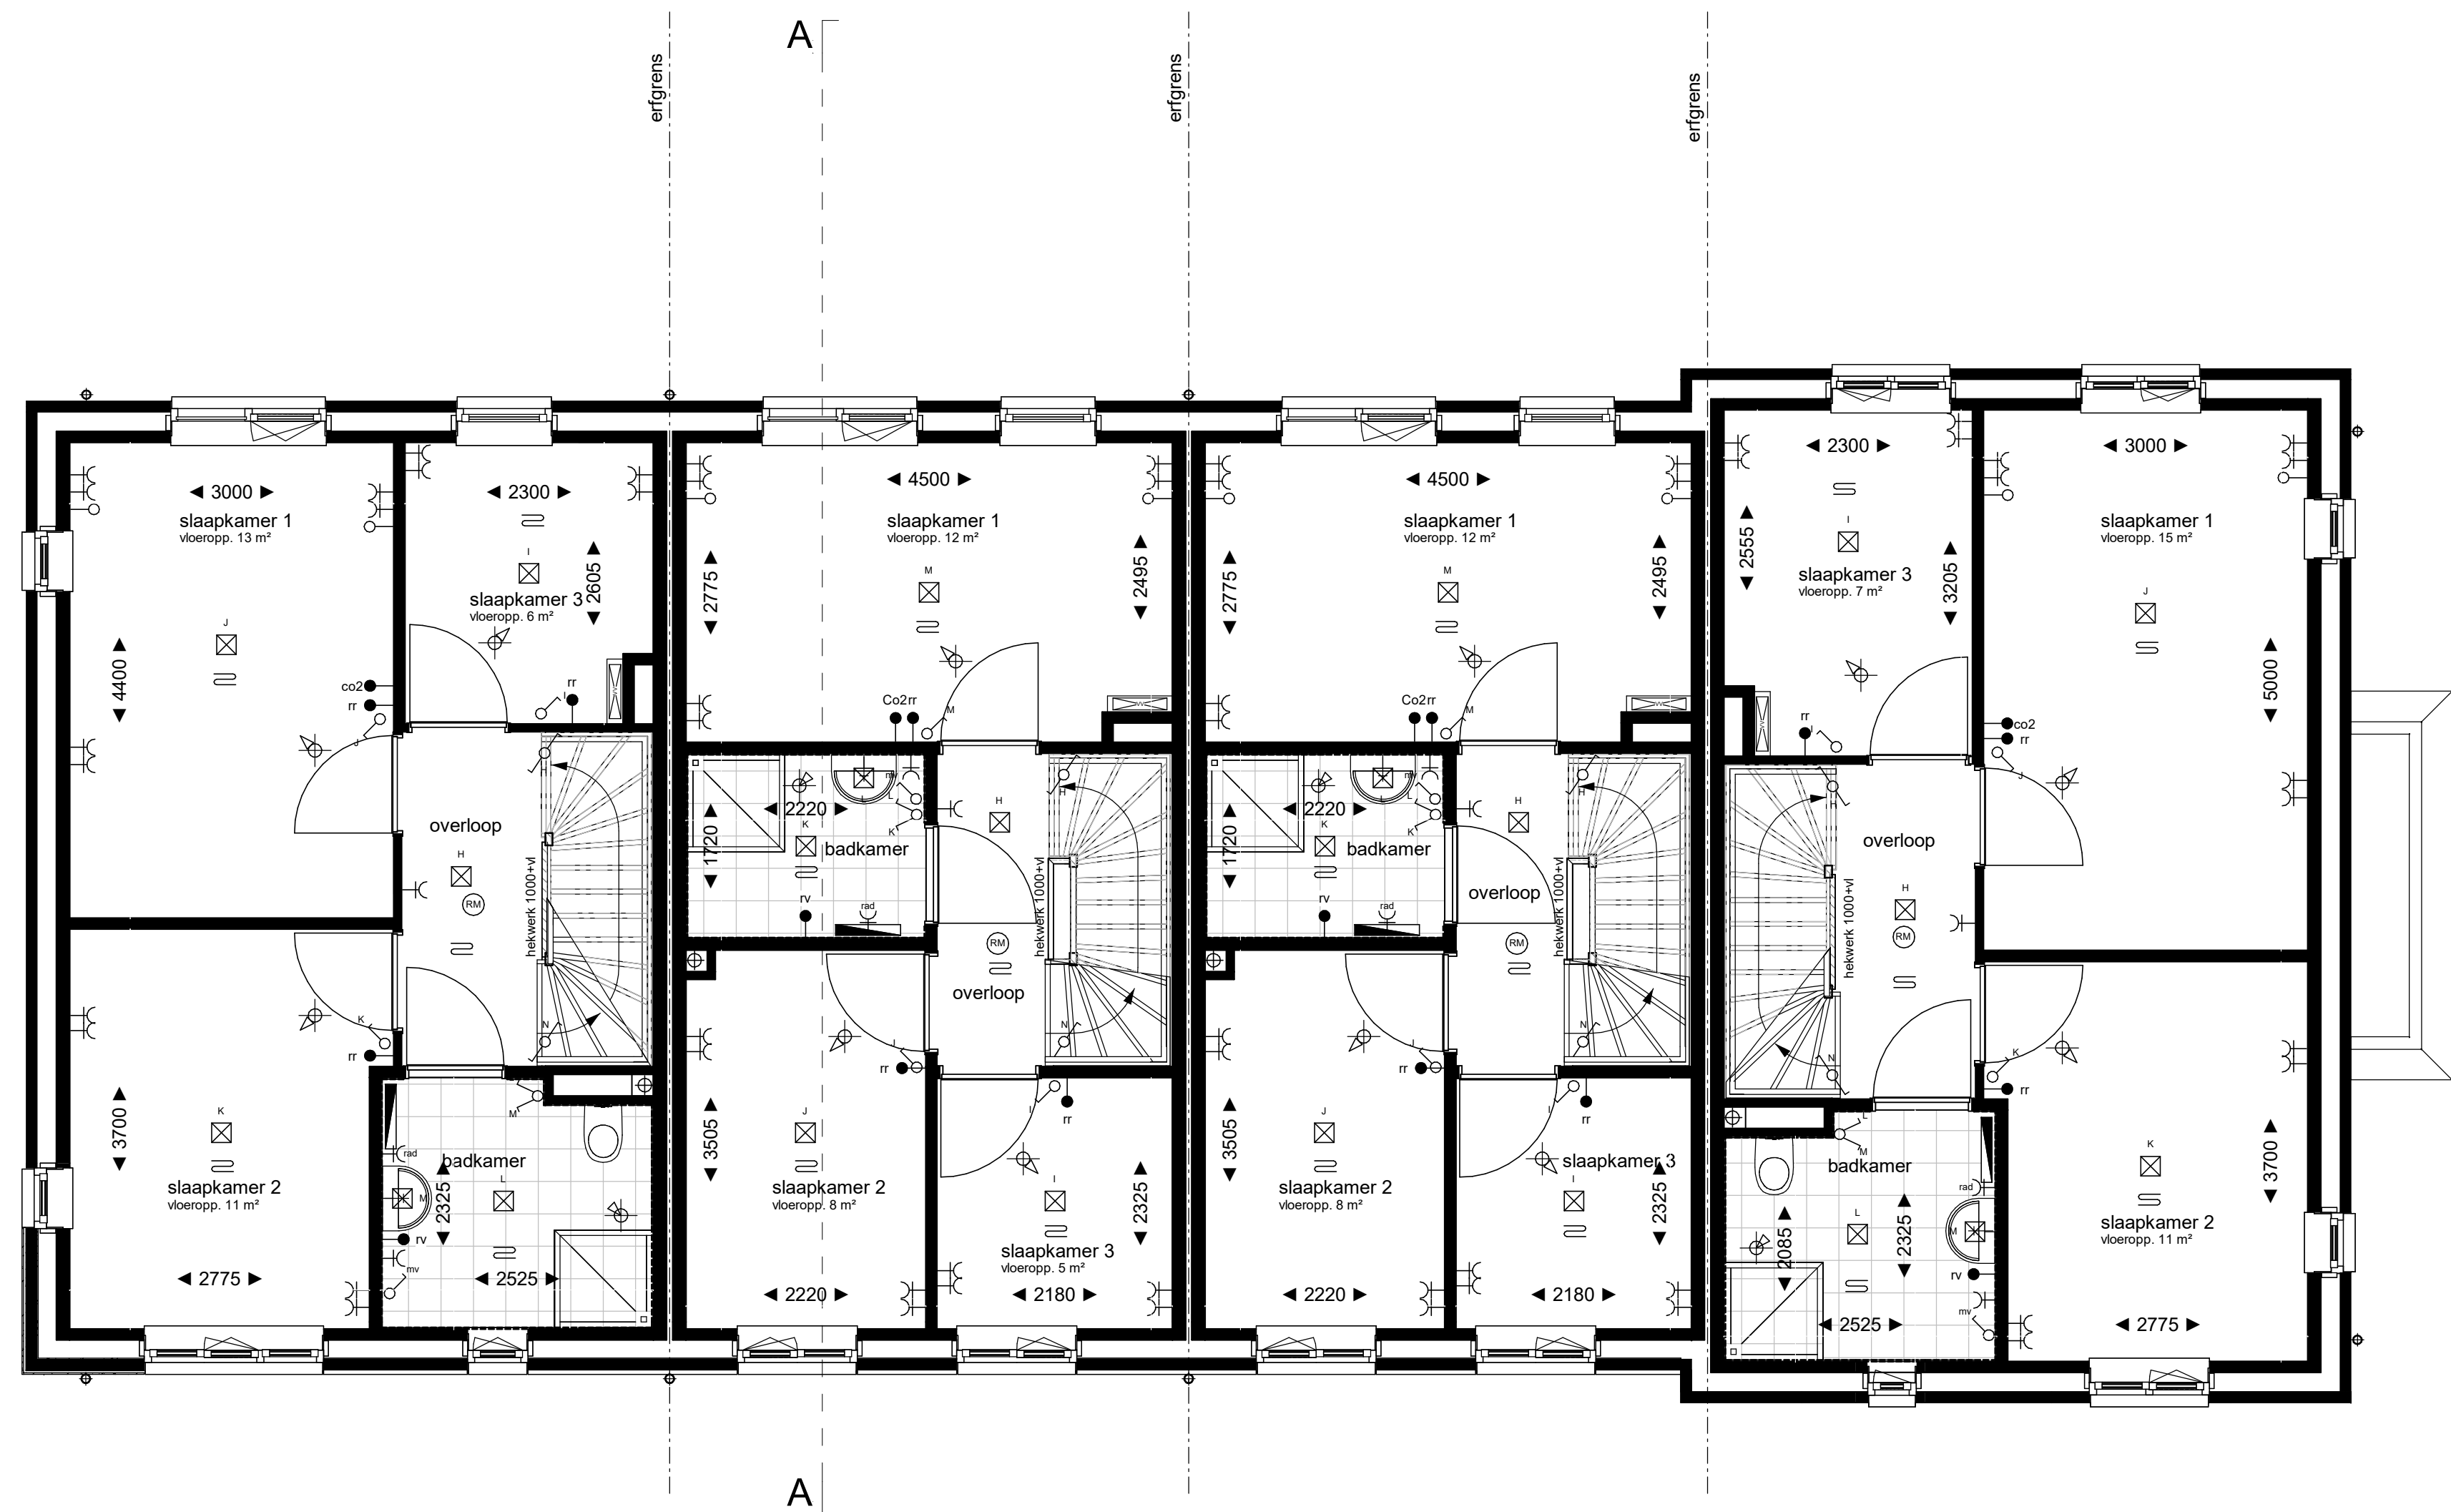

Bouwnr. D 33 Bouwnr. D 34 Bouwnr. D 35 Bouwnr. D 36

eerste verdieping
1:50

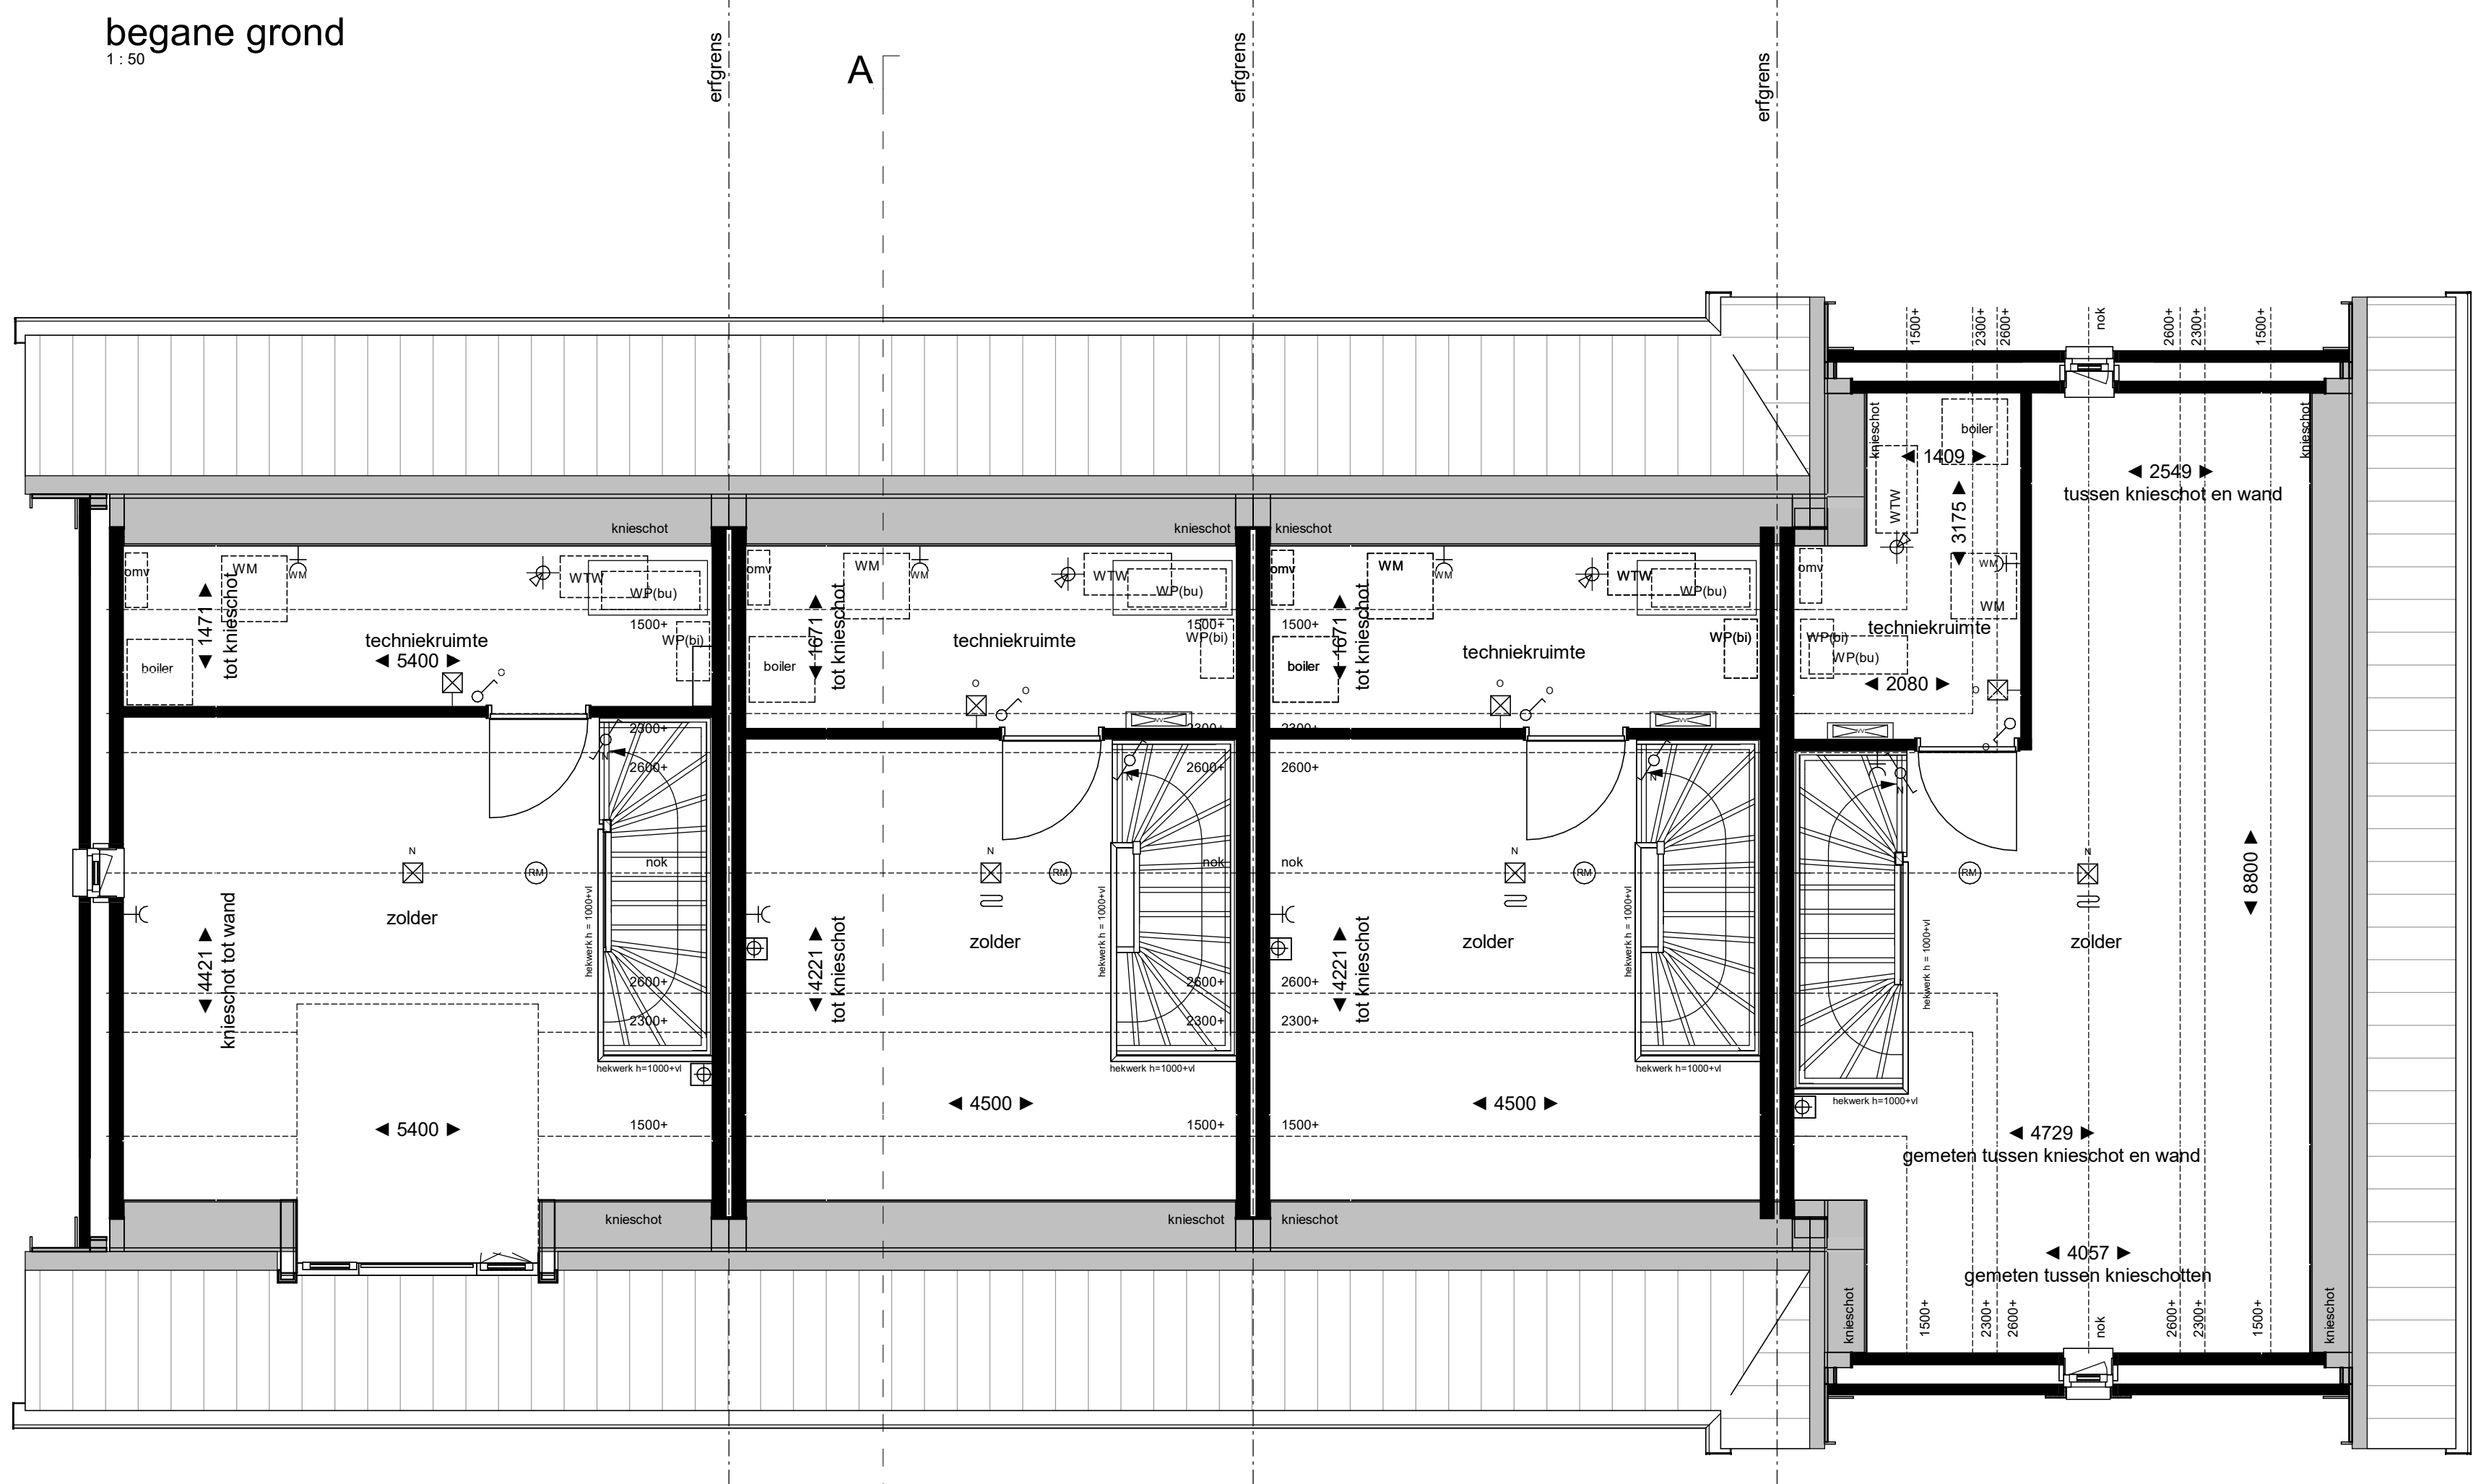

Bouwnr. D 33 Bouwnr. D 34 Bouwnr. D 35 Bouwnr. D 36

tweede verdieping
1:50

Renvooi electra / installaties

elektra volgens NEN 1010

- C- = enkele wandcontactdoos geset
- E- = dubbele wandcontactdoos geset, verticaal
- Cm- = enkele wandcontactdoos 1-b.v. wasmachine
- Cm- = enkele wandcontactdoos 1-b.v. wasdroger
- Cm- = enkele wandcontactdoos 1-b.v. verdel. vloerverwarming
- >- = aardsluit
- >- = eenzijdige schakelaar
- >- = dubbele schakelaar
- >- = vielschakelaar
- >- = dubbele schakelaar, gecombineerd met wandcontactdoos
- >- = vielschakelaar, gecombineerd met wandcontactdoos

- >- = aardsluitpunt onbemand
- >- = aardsluitpunt data
- >- = aardsluitpunt thermostaat
- >- = aardsluitpunt (niet) vloerverwarming (1-b.v. warmtepomp)
- >- = hoofdschakeling mechanische ventilatie met CO2 sensor
- >- = aardsluitpunt CO2 ruimte sensor
- >- = aardsluitpunt vochtsensor mechanische ventilatie
- >- = plafoonschakelaar / contactdoos, vast armatuur
- >- = wandcontactpunt, vast armatuur
- >- = wandcontactpunt, met armatuur
- >- = lichtbak
- >- = schak. deurbel

- >- = verdel. vloerverwarming met omkasting
- >- = elektrische radiator
- >- = hoofdschakeling mechanische ventilatie, indicatief
- >- = afsluippunt mechanische ventilatie, indicatief
- >- = handbedieningsknop
- >- = rookmelder

- >- = boiler
- >- = warmte-lufter-unit
- >- = warmtepomp (1-b.v. warmtepomp)
- >- = pv-paneel
- >- = omvormer 1-b.v. zonnepanelen (indien benodigd)

Aerial, positie en afmeting pv-paneele zijn indicatief weergegeven
n.e.a. afhankelijk van BENG-berekening

Renvooi verkoop Algemeen

- >- = knopje zonder dopje, worden van deur
- >- = knopje met dopje, worden van deur
- >- = opsluipbare wasmachine
- >- = knopje = mutsbanding
- >- = entree

- >- = kleine vloegpen voorsteven
- >- = meubelring, betreft metaal en is hanggeven in metaal
- >- = aan de meubelring kunnen glazen ruiten worden ontdoed
- >- = plaats en afmetingen E-W-V installatie zijn indicatief, vloegpen voorsteven
- >- = elektrische aansluitpunten, kabelopstelling, richting technische ruimte, ventilatie putten, rookmelders, dakventilatoren, PV-panelen, radiatoren en vloegpenen zijn indicatief weergegeven
- >- = het is mogelijk dat niet alle symbolen van toepassing zijn op uw woning



Project
Doonheide 2, fase 2B te Gemert
Opdrachtgever
Keizersberg Vastgoed b.v.
Onderdeel
plattegronden, gevels en drsn blok 6
Datum
20-07-2023

Projectnummer
22-2300
Status
definitief
Schaal
1:50 / 1:100
Tekeningnummer
TK