
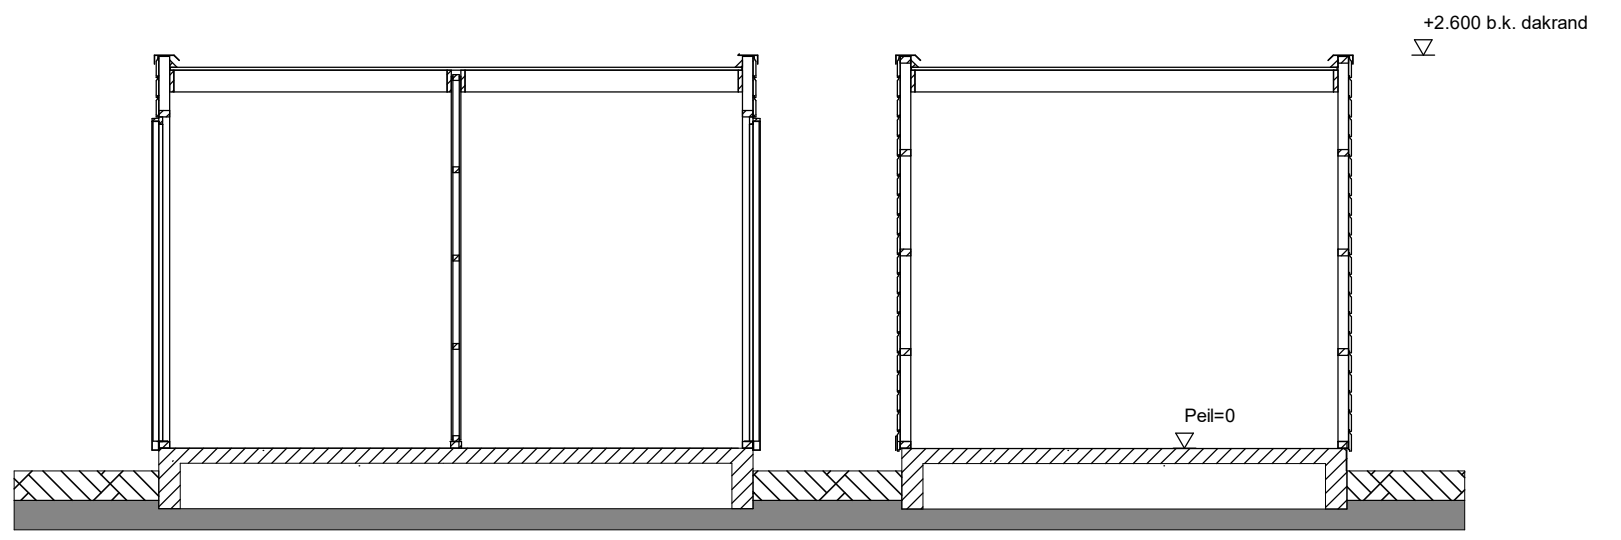


Voorgevel (1:50)

Rechter Zijgevel (1:50)

Achtergevel (1:50)

Linker Zijgevel (1:50)

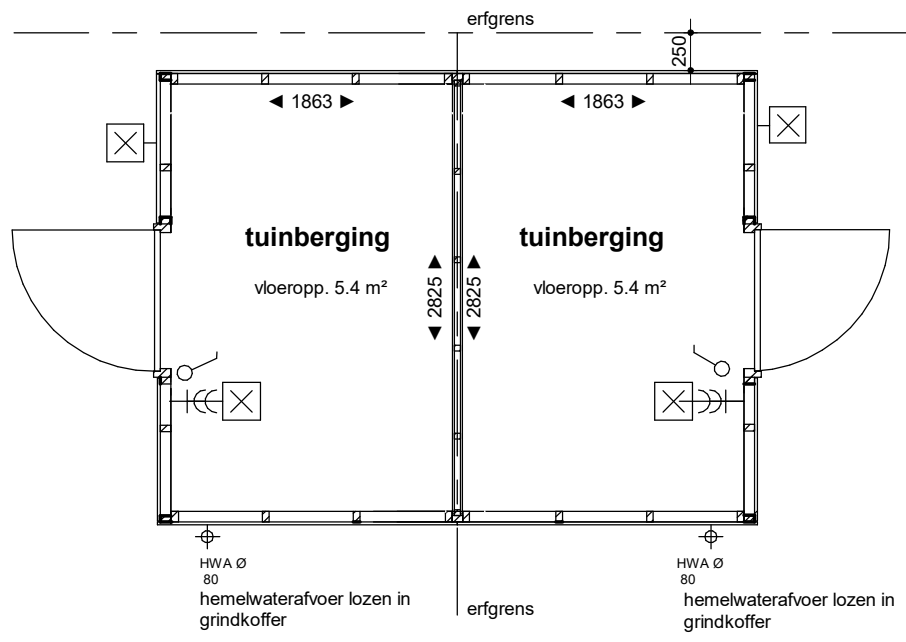

Doorsnede (1:50)

Doorsnede (1:50)

Begane grond (1:50)

- bwnr. get.:
- Blok 1: bnr. D7 t/m D10
 - Blok 2: bnr. D12 t/m D15
 - Blok 3: bnr. D16 t/m D19
 - Blok 4: bnr. D22 t/m D24
 - Blok 5: bnr. G6 t/m G9
 - Blok 6: bnr. H26 t/m H29
 - Blok 7: bnr. H21 t/m H24
 - Blok 8: bnr. H15 t/m H20
 - Blok 9: bnr. H11 t/m H14

Renvooi elektra

elektra volgens NEN 1010
hoogtes wandcontactdozen, schakelaars e.d. conform Technische Omschrijving
kleine wijzigingen voorbehouden

- = dubbele wandcontactdoos geaard, verticaal
- = enkelpolige schakelaar
- = wandlichtpunt, incl. armatuur



Project **doonheide 2, fase 1B te Gemert**
 Opdrachtgever **Keizersberg Vastgoed b.v.**
 Onderdeel **buitenberging dubbel**
 Datum **27-10-2022**

Project nummer **22-2269**
 Status **definitief**
 Schaal **1:50**
 Getekend **TK**
 Tekening nummer