



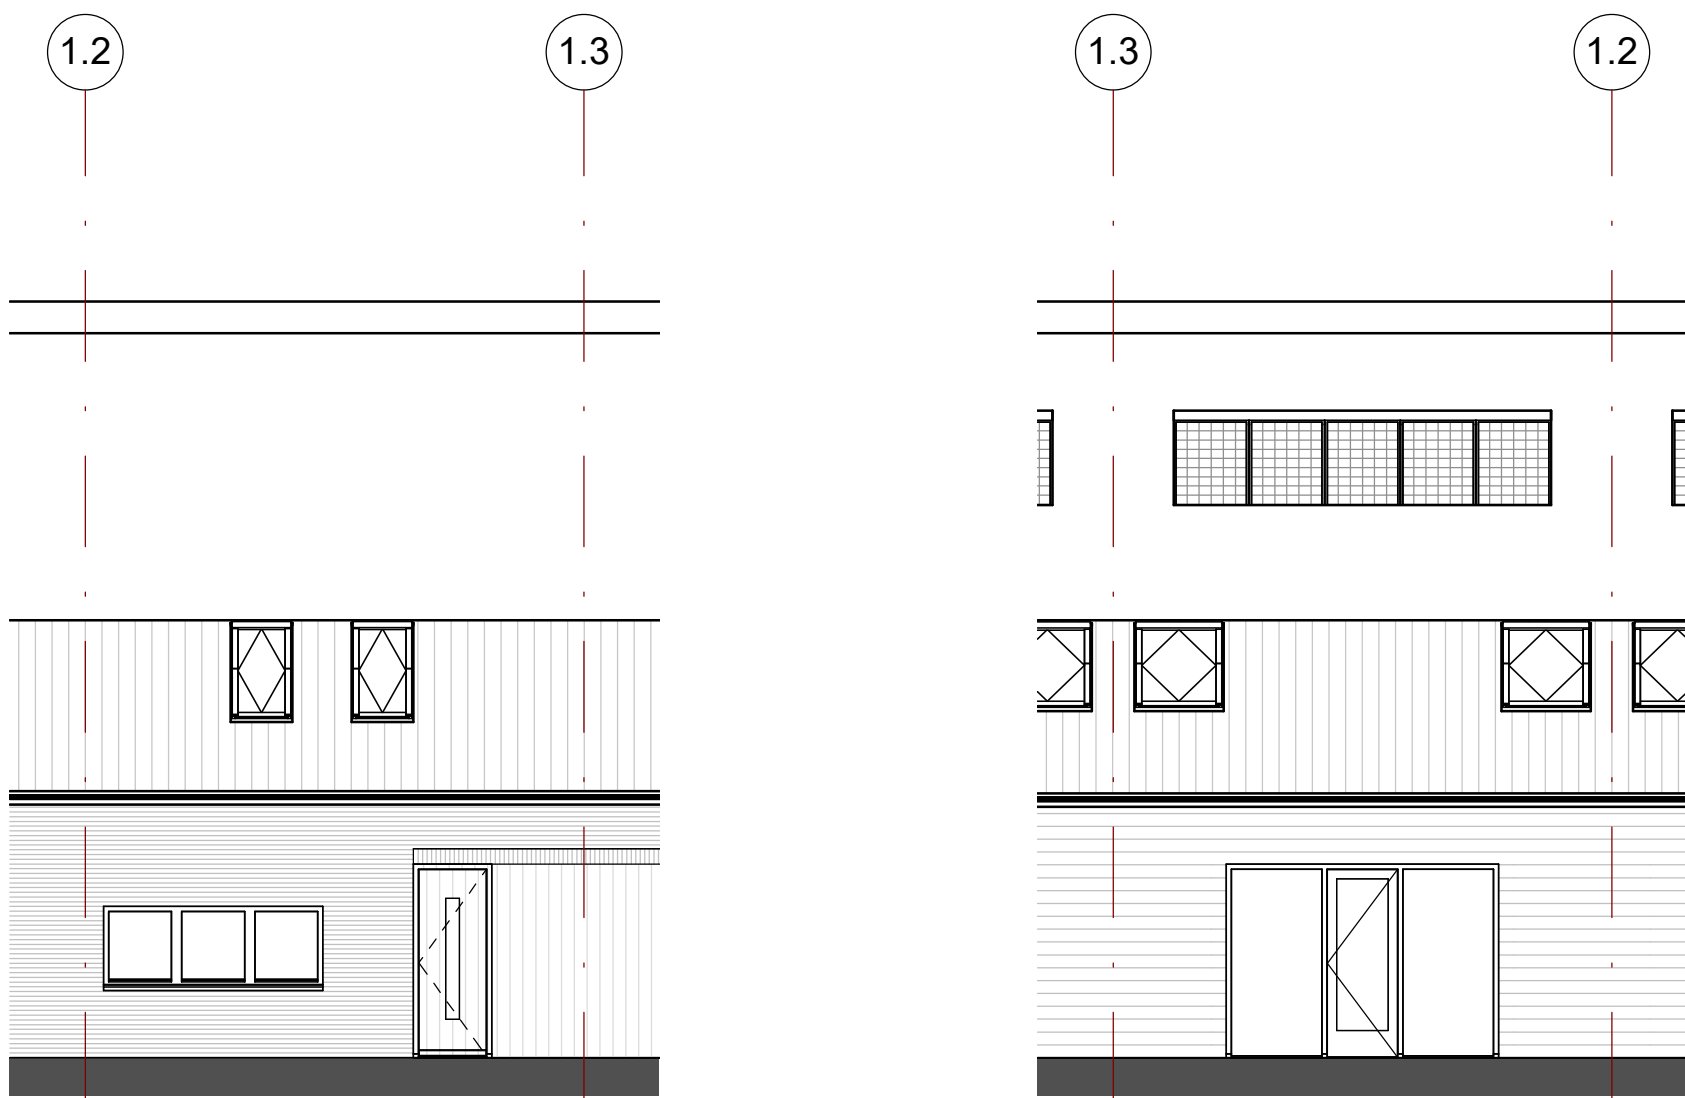


Voorgevel


Achtergevel

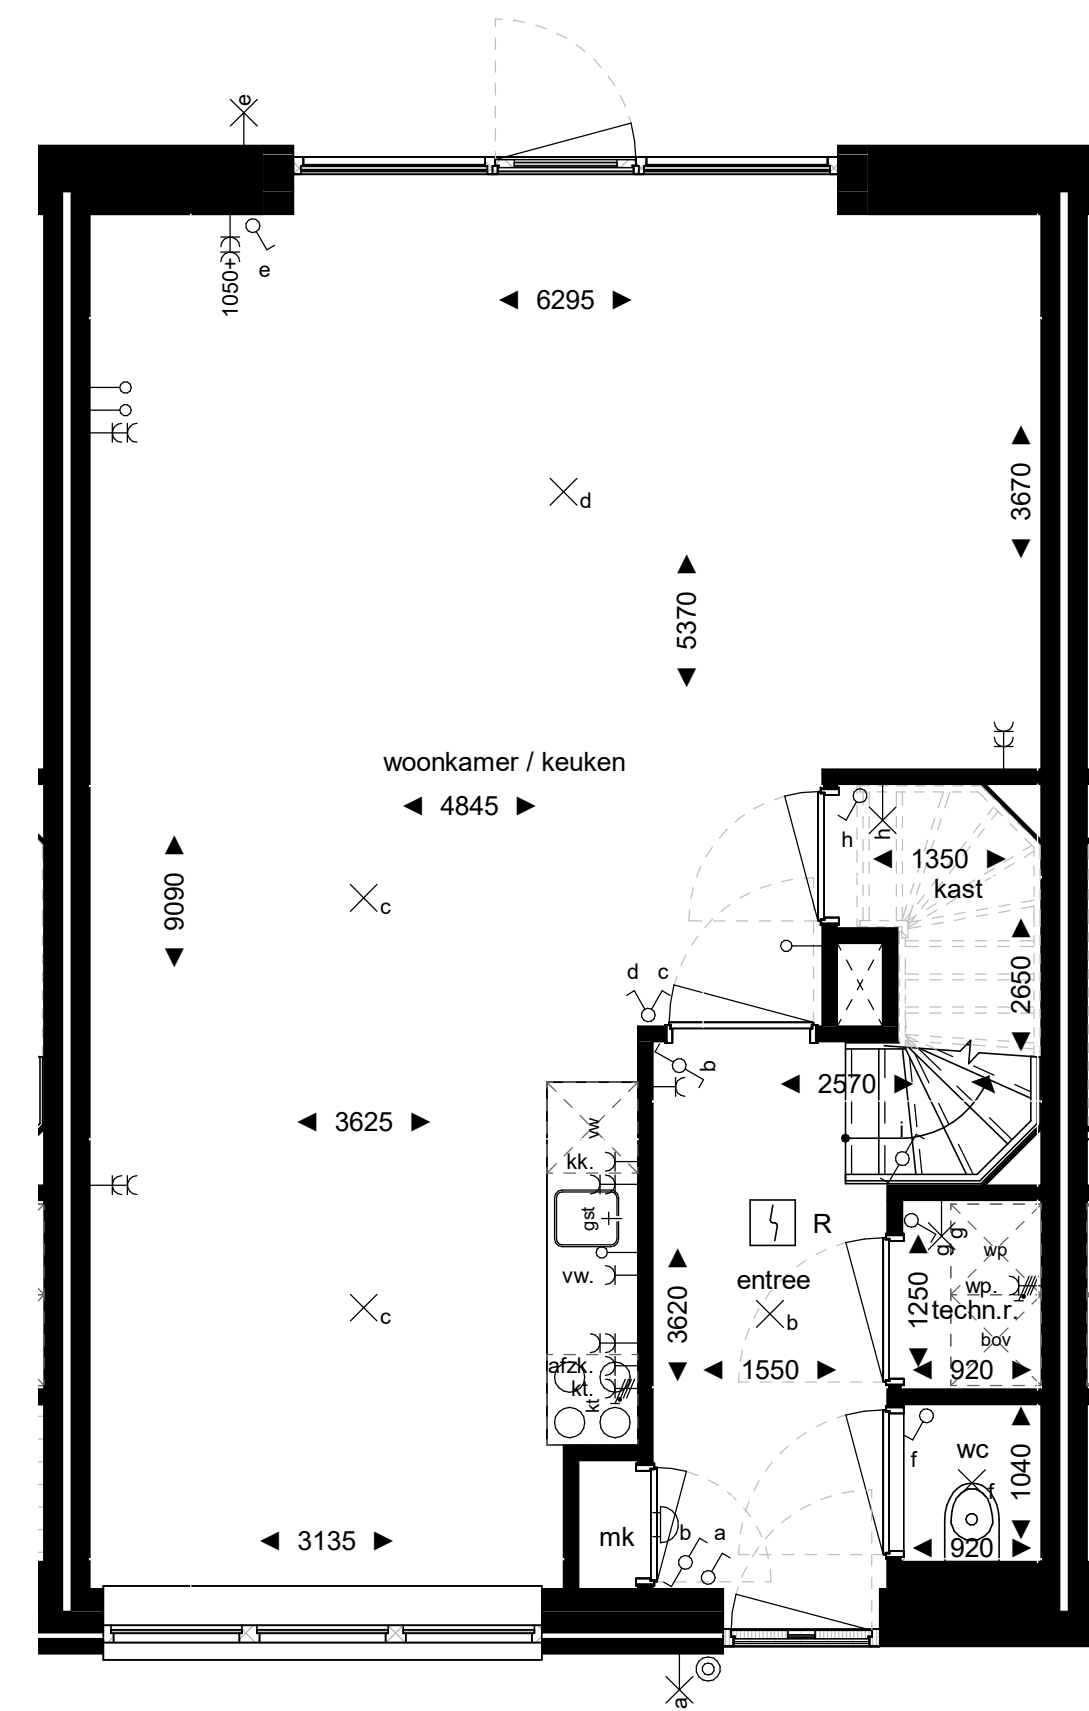

Begane Grond

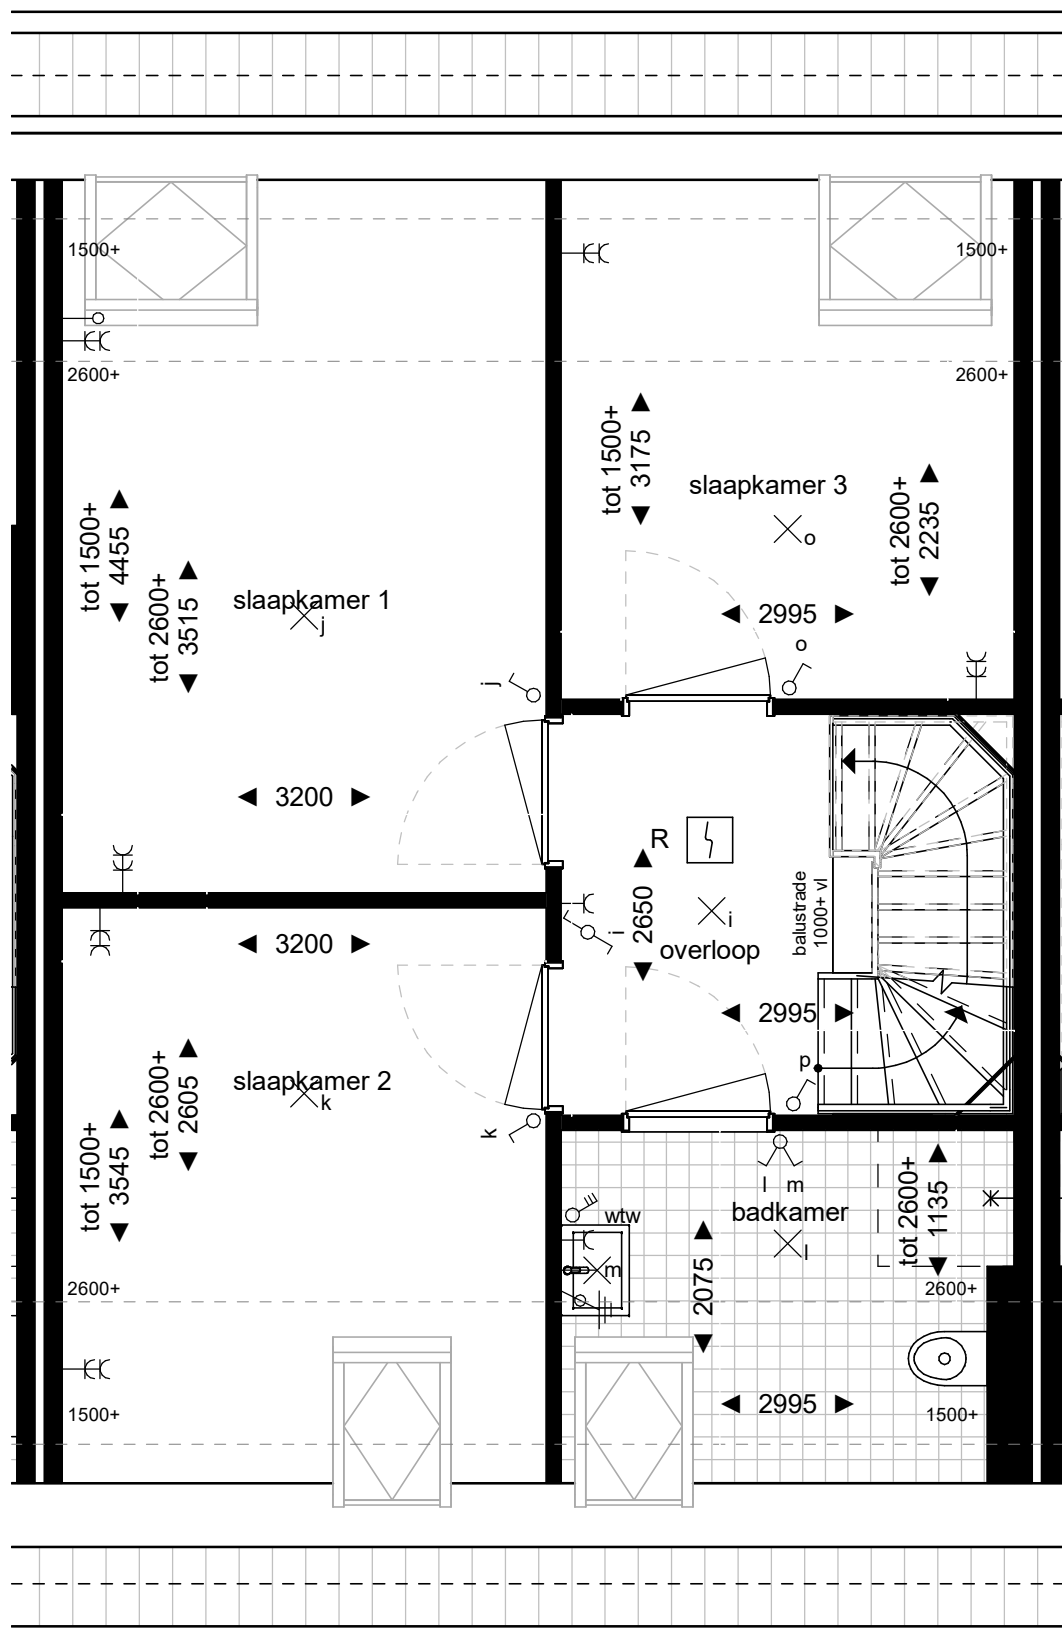

1e Verdieping

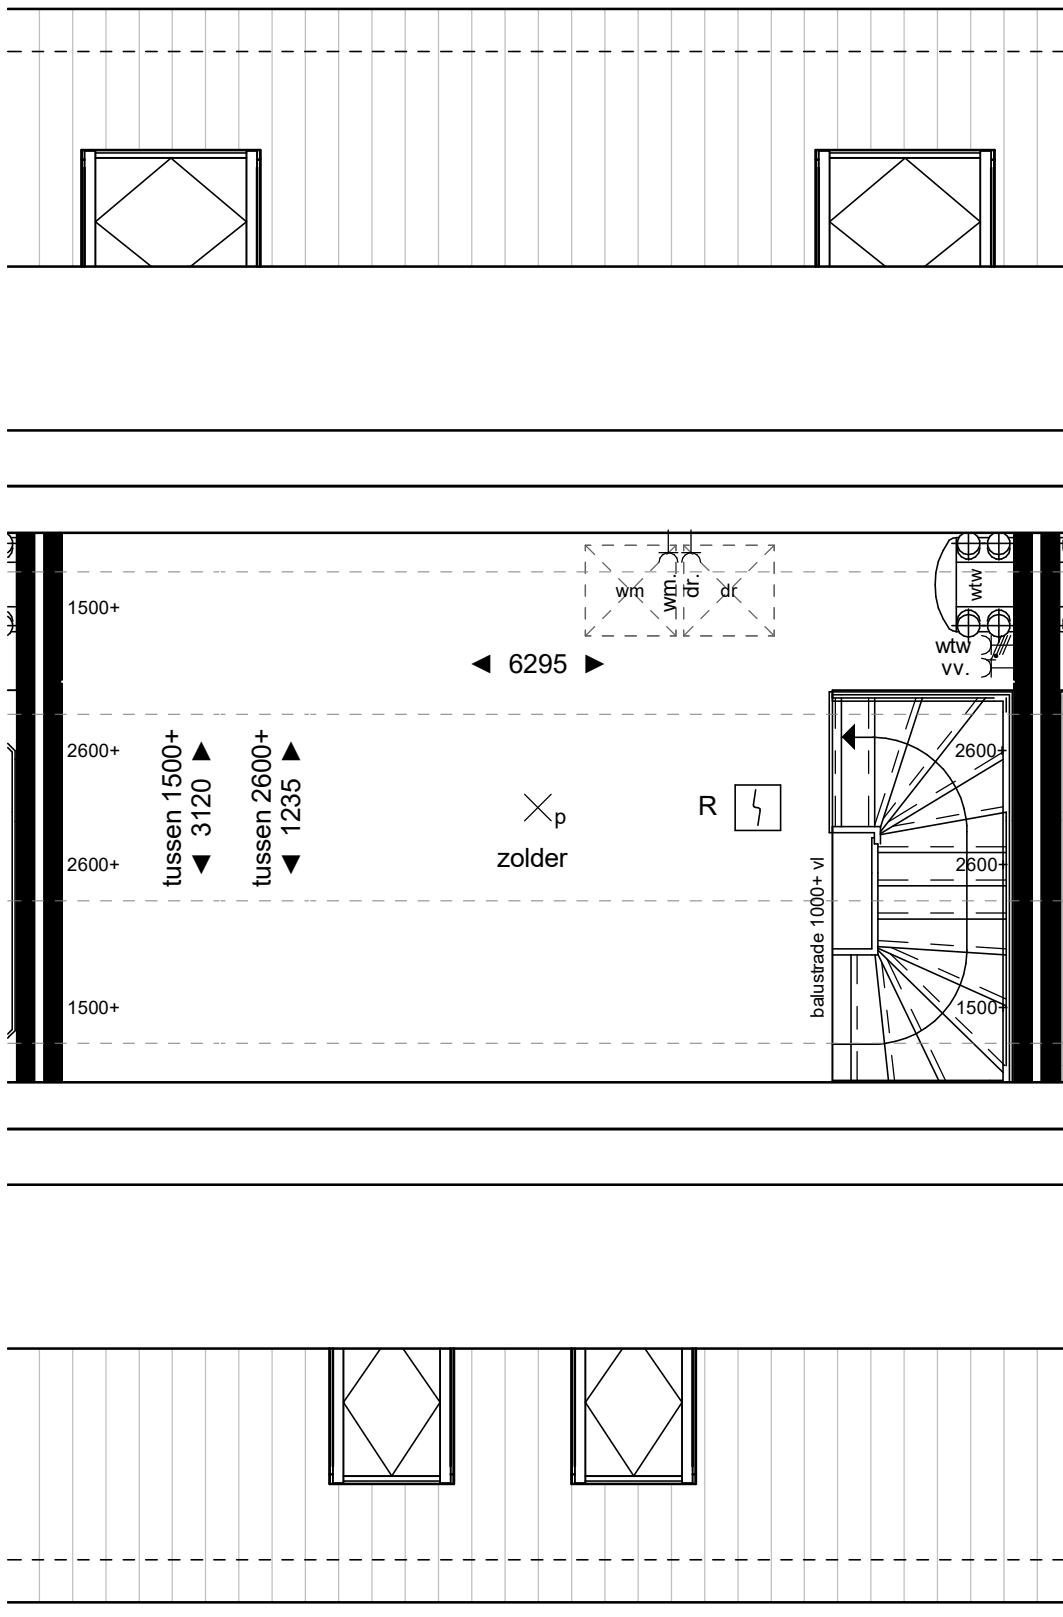

2e Verdieping

- Renvooi:**
bouwkundig:
- mk meterkast
 - wc toilet
 - wtw warmteterugwinunit ventilatie
 - wp warmtepomp
 - wm wasmachine
 - dr droogmachine
 - gst gootsteen
 - kk opstelplaats koelkast
 - kt opstelplaats kooktoestel
- elektra:**
- R rookmelder op lichtnet met backup batterij
 - x plafondlichtpunt met aanduiding schakelaar
 - wandlichtpunt 2000mm + vloer
 - aansluitpunt onbedraad 300mm + vloer
 - centraal aardpunt onder wastafel
 - enkele schakelaar t.b.v. lichtpunt 1050mm + vloer - aanduiding lichtpunt
 - serieschakelaar t.b.v. lichtpunt 1050mm + vloer - aanduiding lichtpunten
 - wisselschakelaar t.b.v. lichtpunt 1050mm + vloer - aanduiding lichtpunt
 - standenschakelaar t.b.v. mechanische ventilatie 1050mm + vloer
 - dubbele wandcontactdoos 300mm + vloer
 - enkele wandcontactdoos 1050 + vloer
 - enkele wandcontactdoos t.b.v. afzuigkap 2000mm + vloer
 - enkele wandcontactdoos t.b.v. vaatwasser 600mm + vloer
 - enkele wandcontactdoos t.b.v. koelkast 150mm + vloer
 - enkele wandcontactdoos t.b.v. wasdroger 1050mm + vloer
 - enkele wandcontactdoos t.b.v. wasmachine 1050mm + vloer
 - wandcontactdoos perilex t.b.v. kooktoestel 600mm + vloer
 - enkele wandcontactdoos perilex t.b.v. warmtepomp 300mm + vloer
 - enkele wandcontactdoos perilex t.b.v. wtw-systeem 300mm + vloer
 - beldrukker
 - schel 2200mm + vloer



Verkooptekening

fase:	Woningtype N2	datum:	10-03-2023
onderdeel:	Definitief	gewijzigd:	25-05-2023
status:	Doonheide-Noord II Gemert, De Erven Cluster N aan Lieveendaal te Gemert	werknnummer:	22033Ke
project:	Keizersberg Vastgoed dhr. P. Pop	bouwdeel:	bladnummer:
opdrachtgever:	LA Architecten Ingenieurs	N2	V02
architect:	1:50 / 1:100		
schaal:	A1		
afmeting:			