


1.3

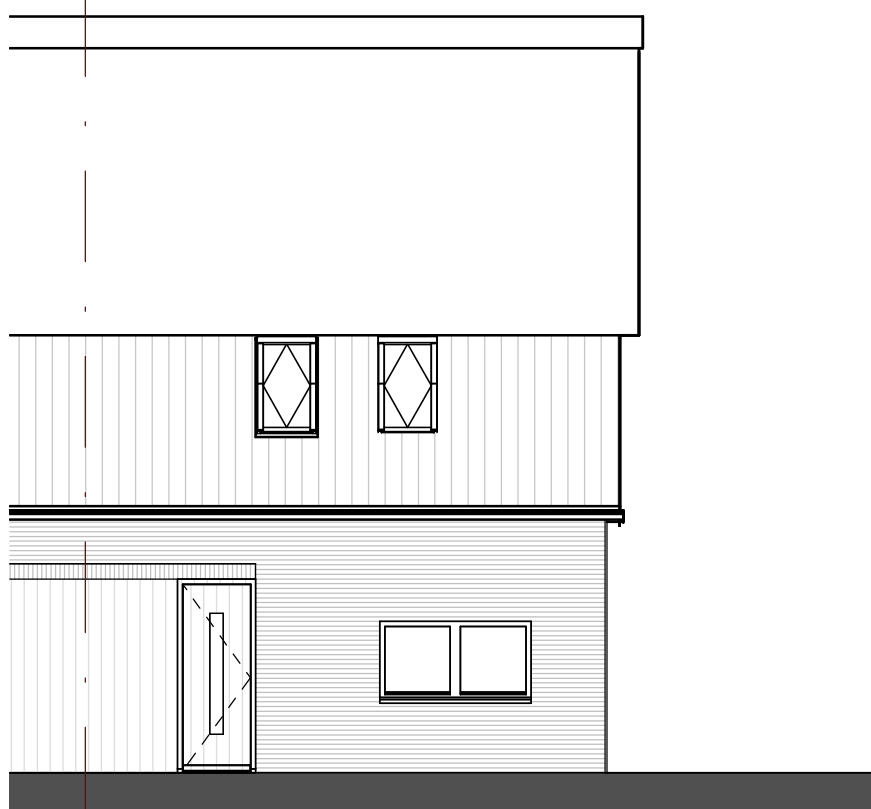

Voorgevel


1.3




Rechter Zijgevel




Achtergevel

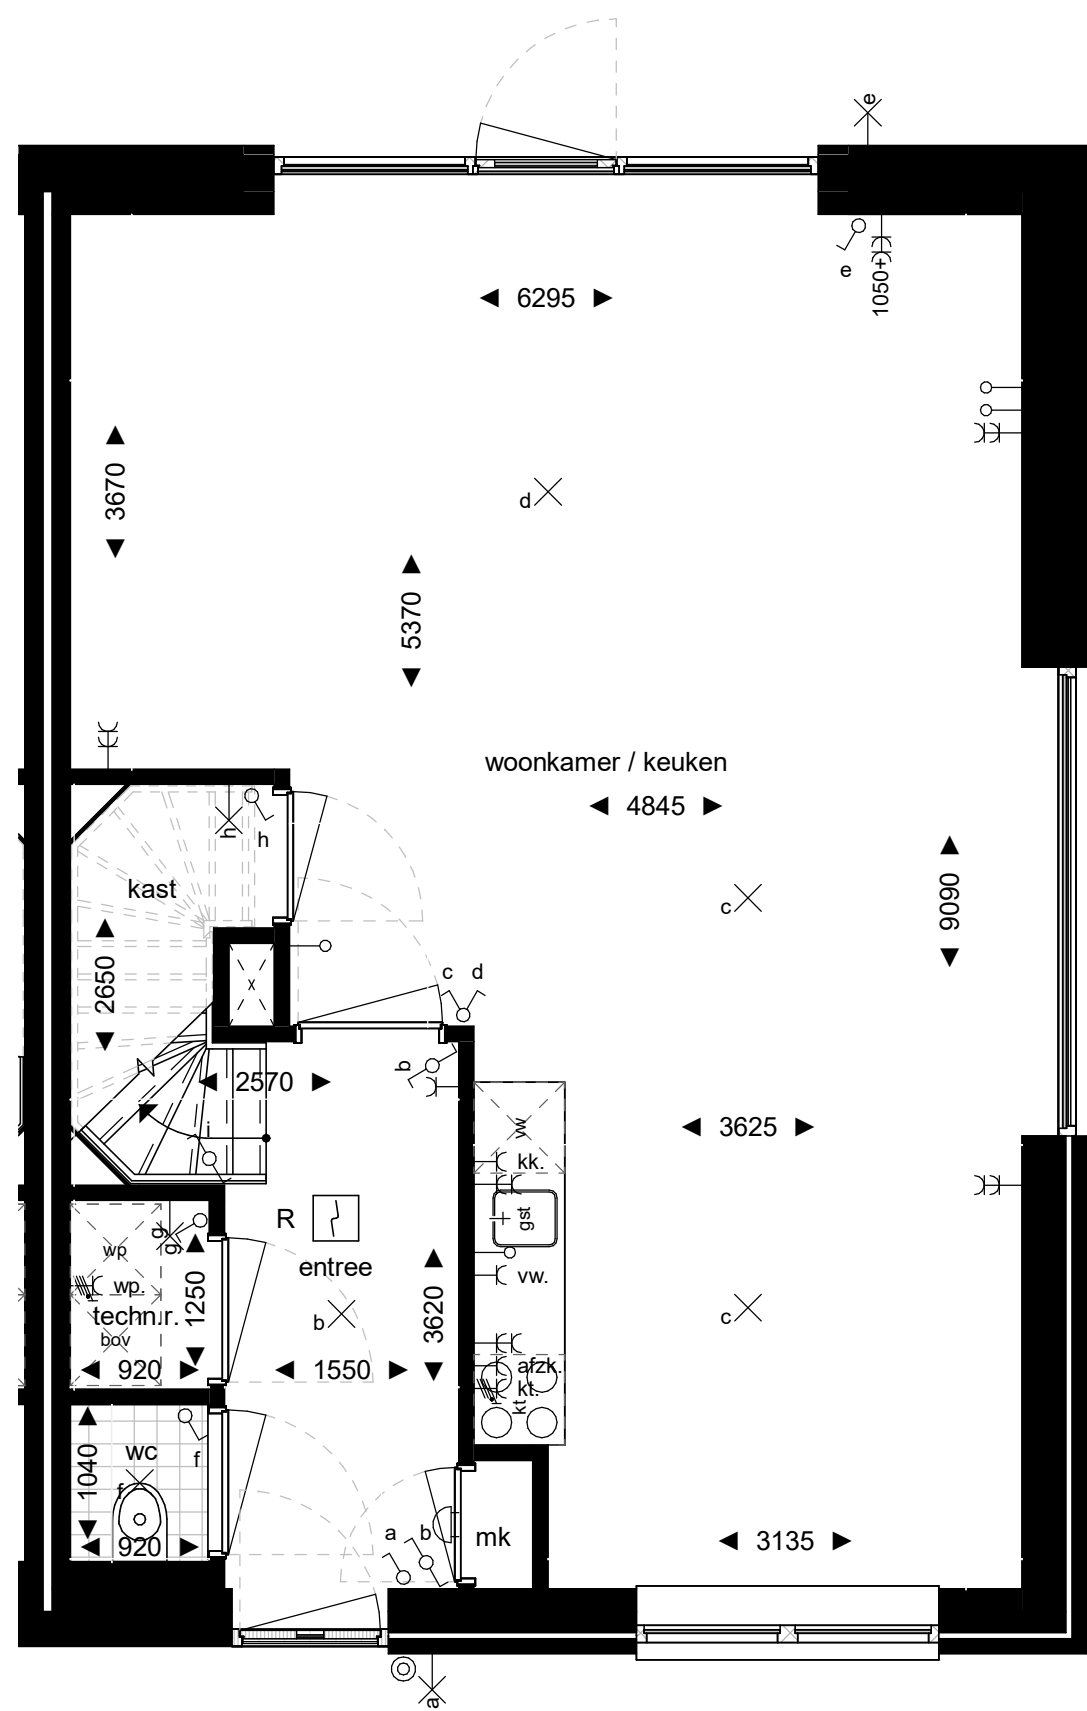

Begane Grond

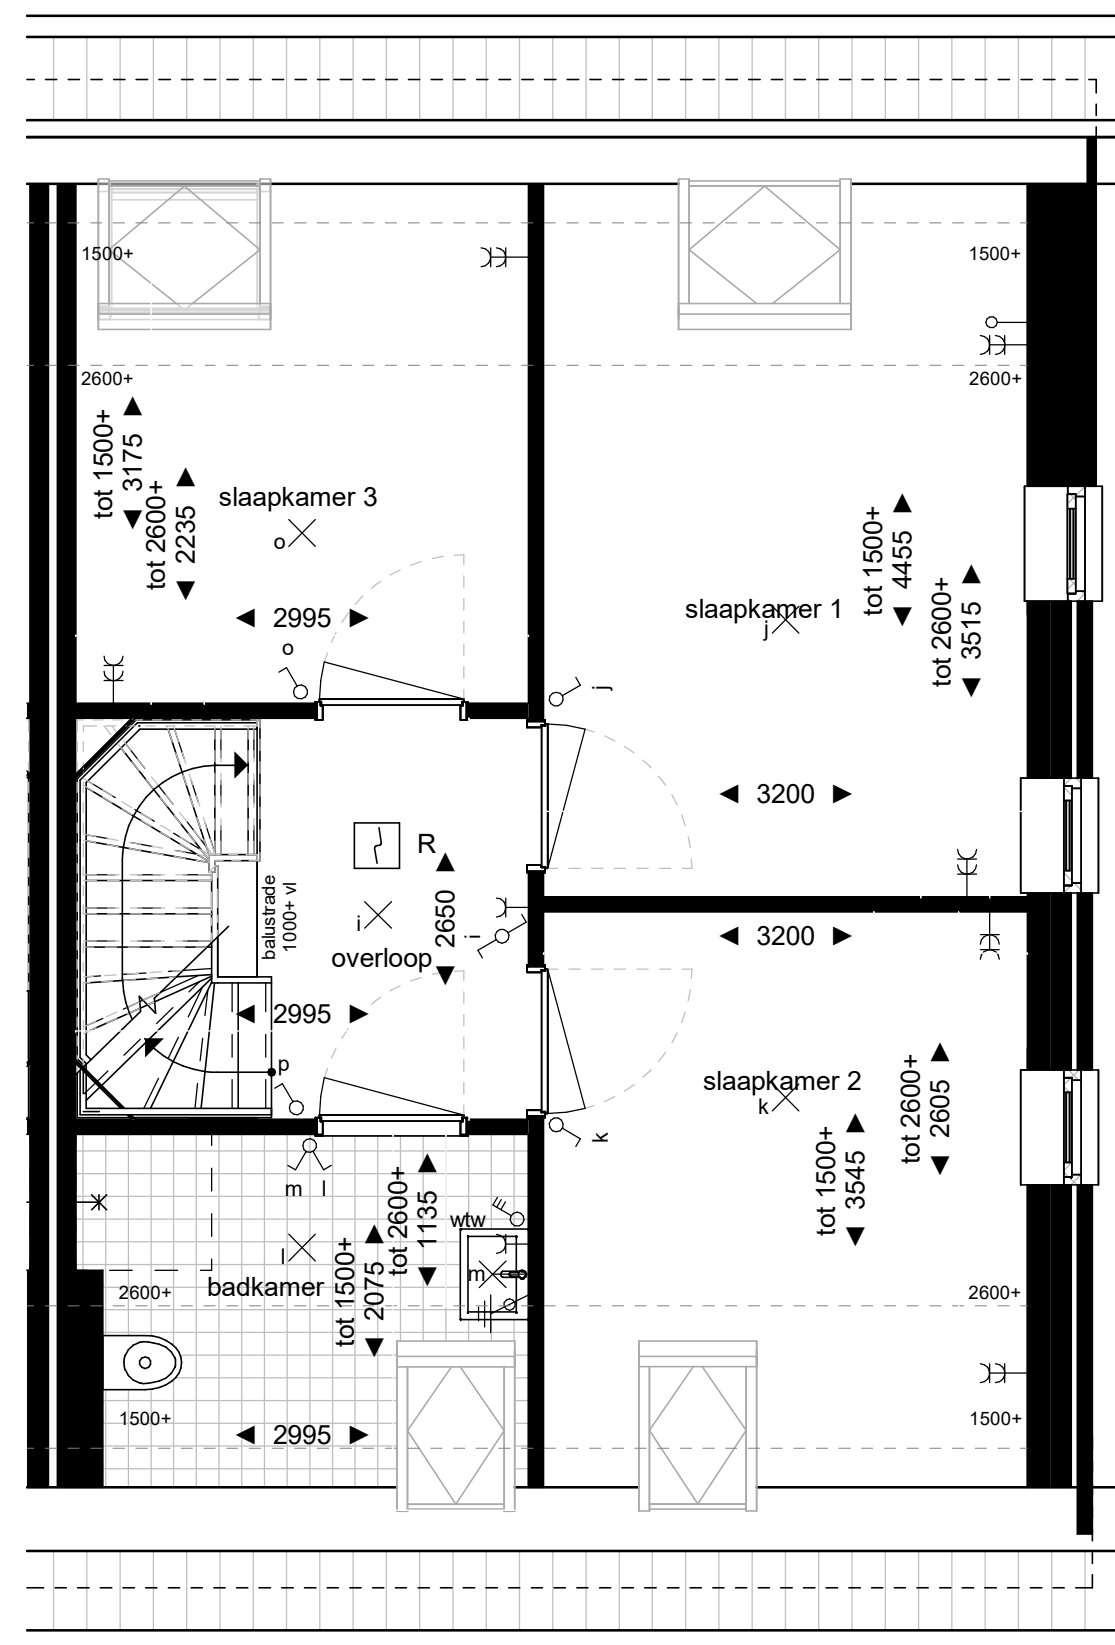

1e Verdieping

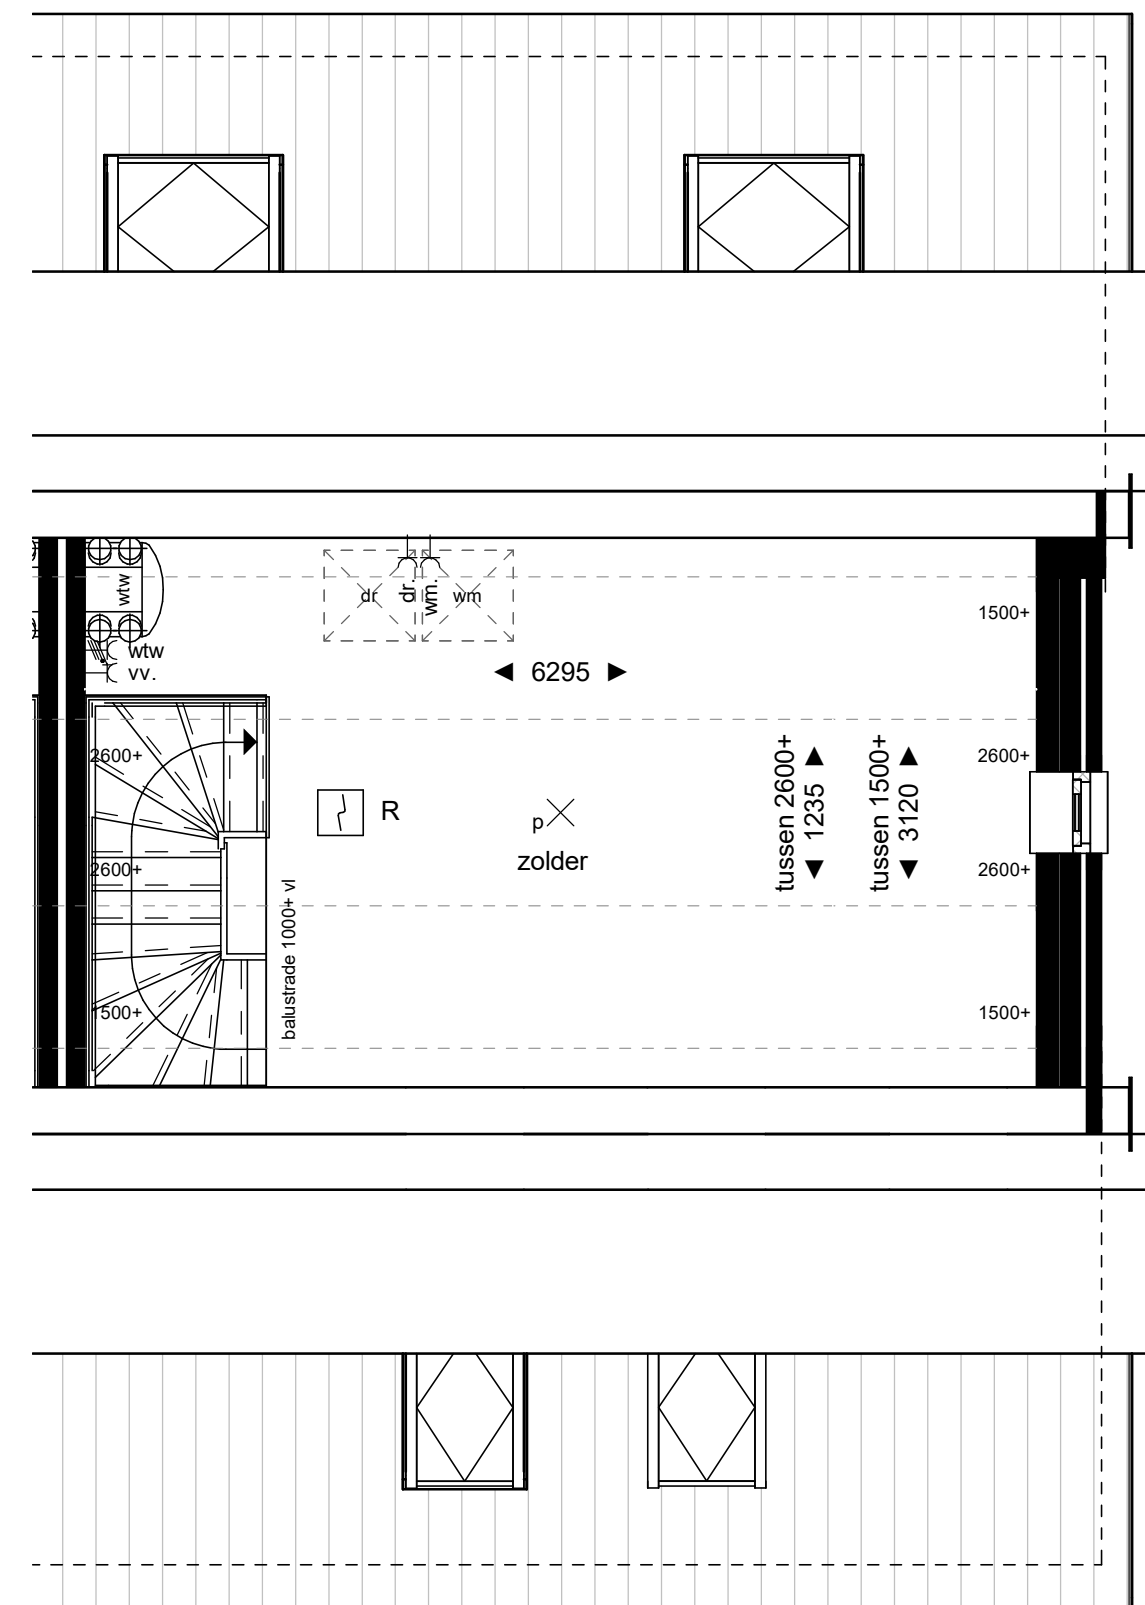

2e Verdieping

Renvooi: bouwkundig:

mk	meterkast
wc	toilet
wtw	warmteterugwinunit ventilatie
wp	warmtepomp
wm	wasmachine
dr	droogmachine
gst	gootsteen
kk	opstelplaats koelkast
kt	opstelplaats kooktoestel

elektra:

	rookmelder op lichtnet met backup batterij
	plafondlichtpunt met aanduiding schakelaar
	wandlichtpunt 2000mm + vloer
	aansluitpunt onbedraad 300mm + vloer
	centraal aardpunt onder wastafel
	enkele schakelaar t.b.v. lichtpunt 1050mm + vloer - aanduiding lichtpunt
	serieschakelaar t.b.v. lichtpunt 1050mm + vloer - aanduiding lichtpunten
	wisselschakelaar t.b.v. lichtpunt 1050mm + vloer - aanduiding lichtpunt
	standenschakelaar t.b.v. mechanische ventilatie 1050mm + vloer
	dubbele wandcontactdoos 300mm + vloer
	enkele wandcontactdoos 1050 + vloer
	enkele wandcontactdoos t.b.v. afzuigkap 2000mm + vloer
	enkele wandcontactdoos t.b.v. vaatwasser 600mm + vloer
	enkele wandcontactdoos t.b.v. koelkast 150mm + vloer
	enkele wandcontactdoos t.b.v. wasdroger 1050mm + vloer
	enkele wandcontactdoos t.b.v. wasmachine 1050mm + vloer
	wandcontactdoos perilex t.b.v. kooktoestel 600mm + vloer
	enkele wandcontactdoos perilex t.b.v. warmtepomp 300mm + vloer
	enkele wandcontactdoos perilex t.b.v. wtw-systeem 300mm + vloer
	beeldrukker
	schel 2200mm + vloer



fase:

onderdeel: Woningtype N3

status: Definitief

project: Doonheide-Noord II Gemert, De Erven Cluster N aan Lievendaal te Gemert

opdrachtgever: Keizersberg Vastgoed dhr. P. Pop

architect: LA Architecten Ingenieurs

schaal: 1:50 / 1:100

afmeting: A1

Verkooptekening

datum: 10-03-2023

gewijzigd: 25-05-2023

werknummer: 22033Ke

bladnummer: N3

bladnummer: V03