

4.2




Voorgevel




Rechter Zijgevel




Achtergevel

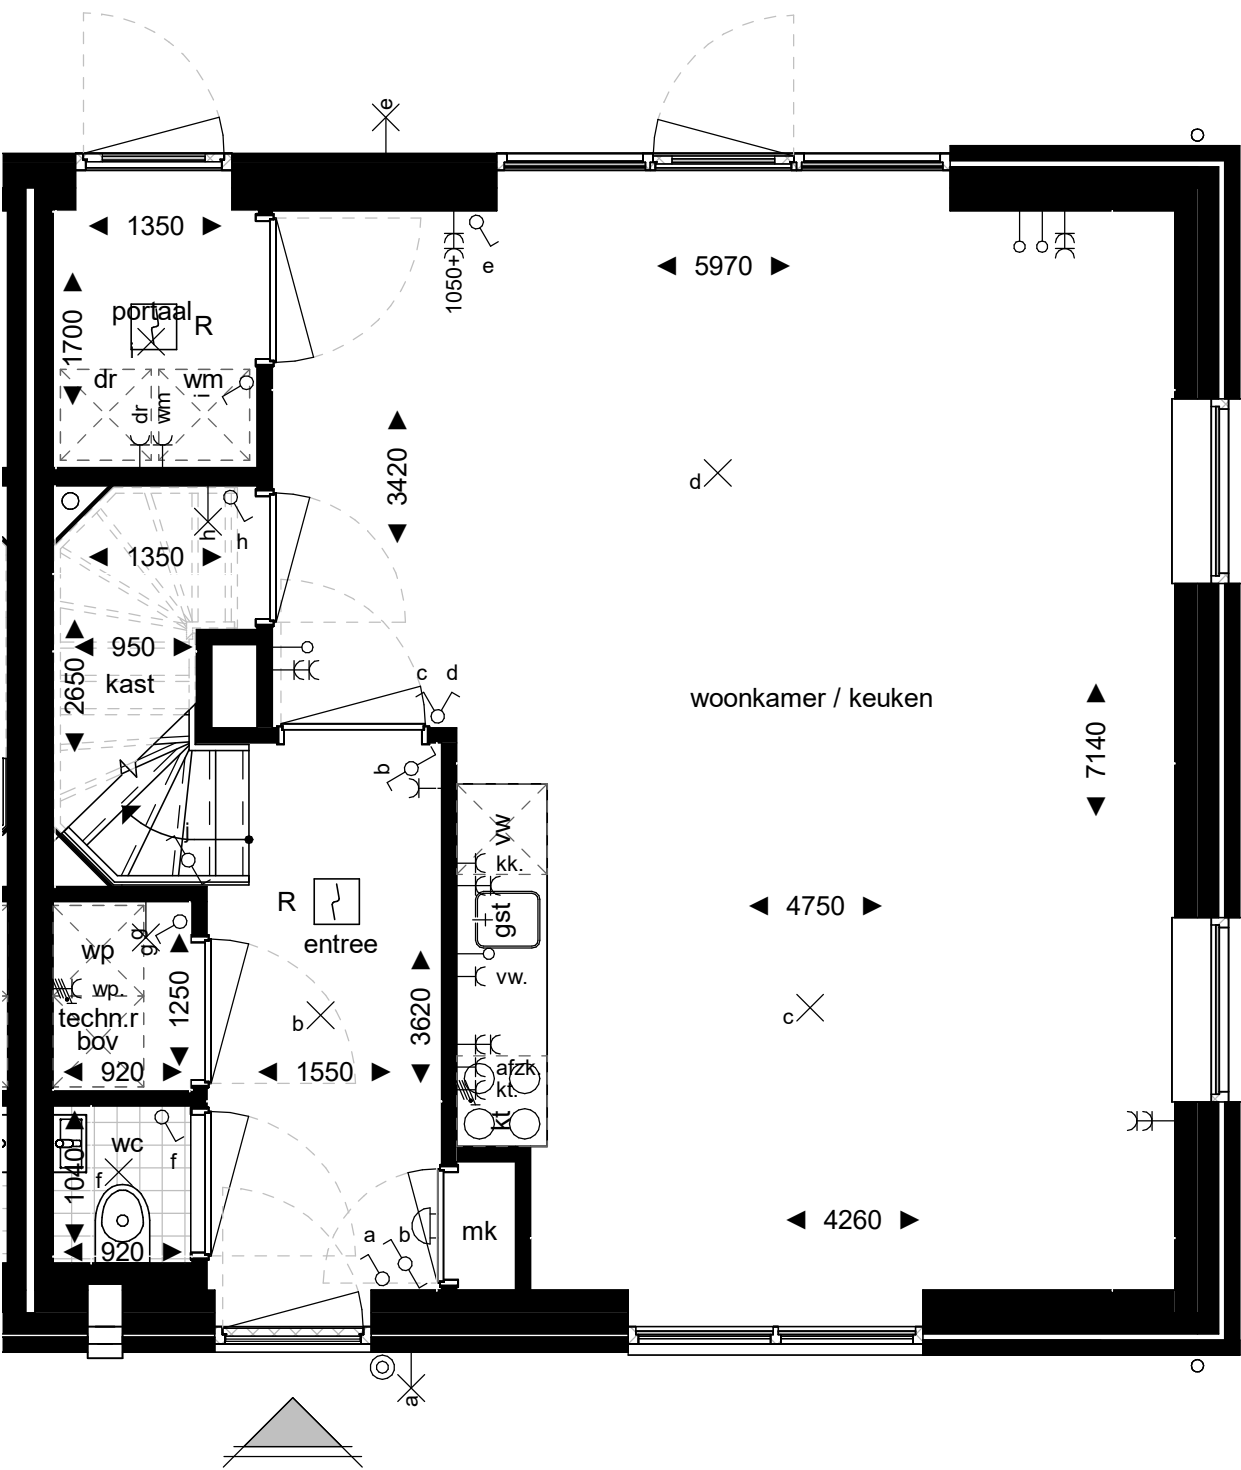

Begane Grond

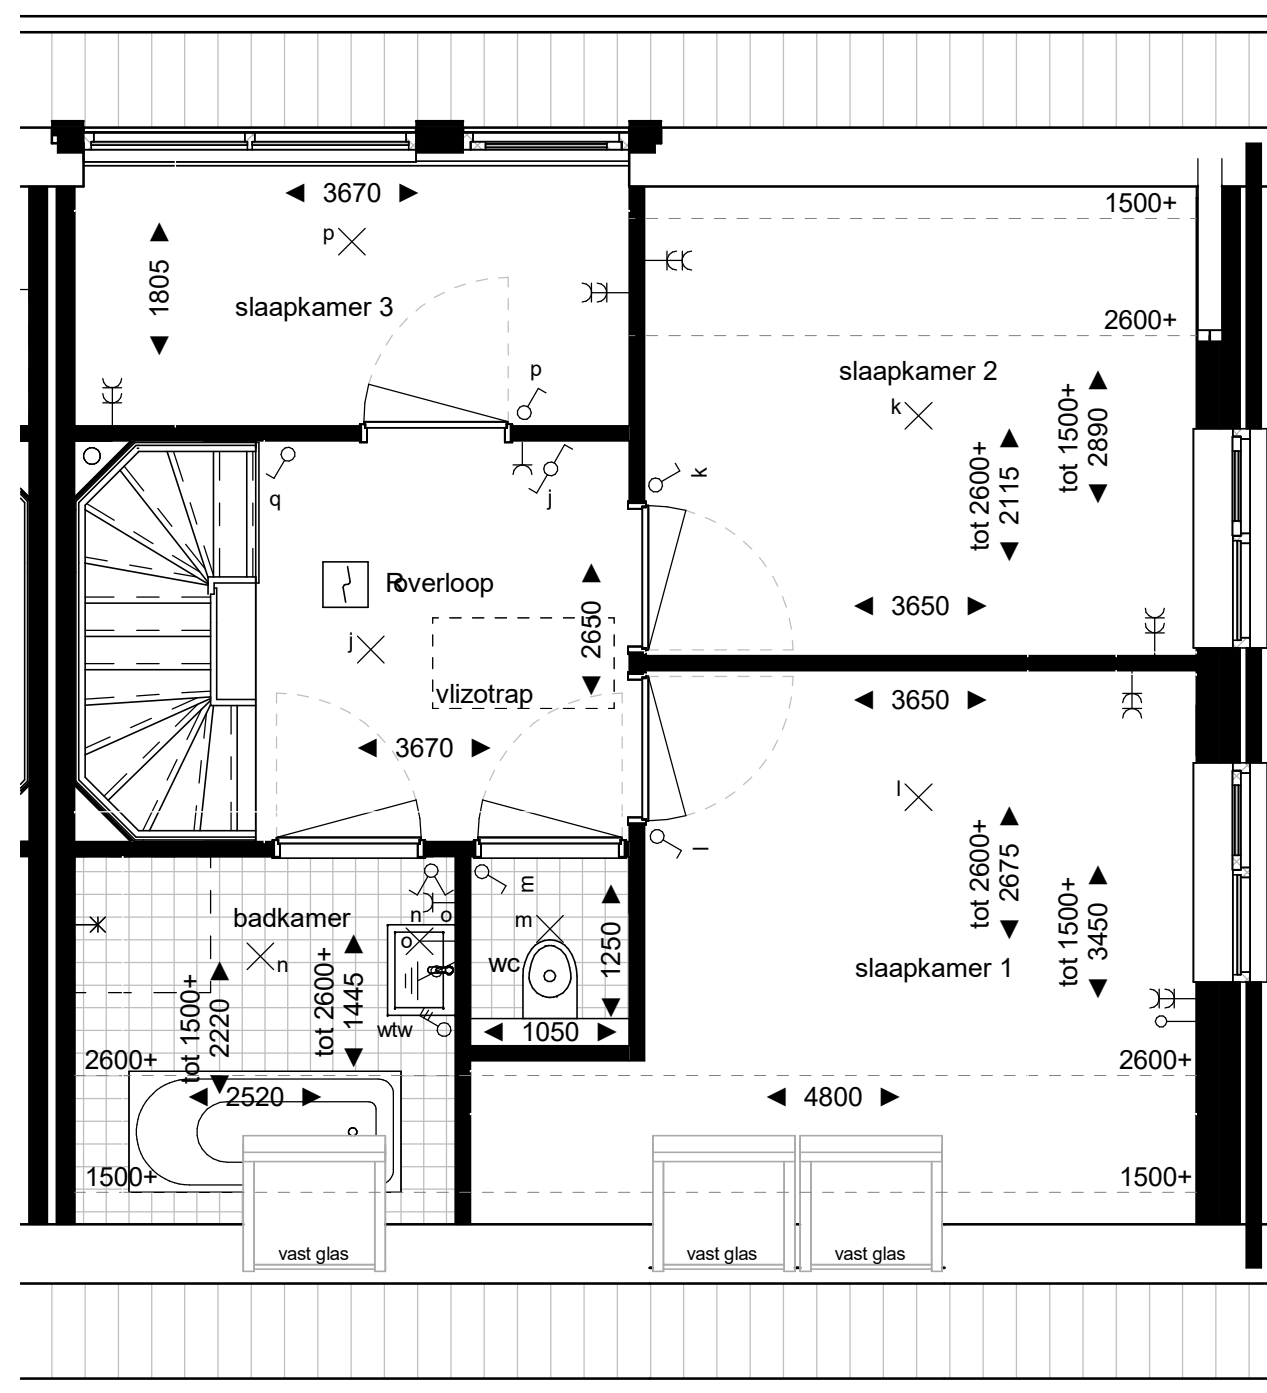

1e Verdieping

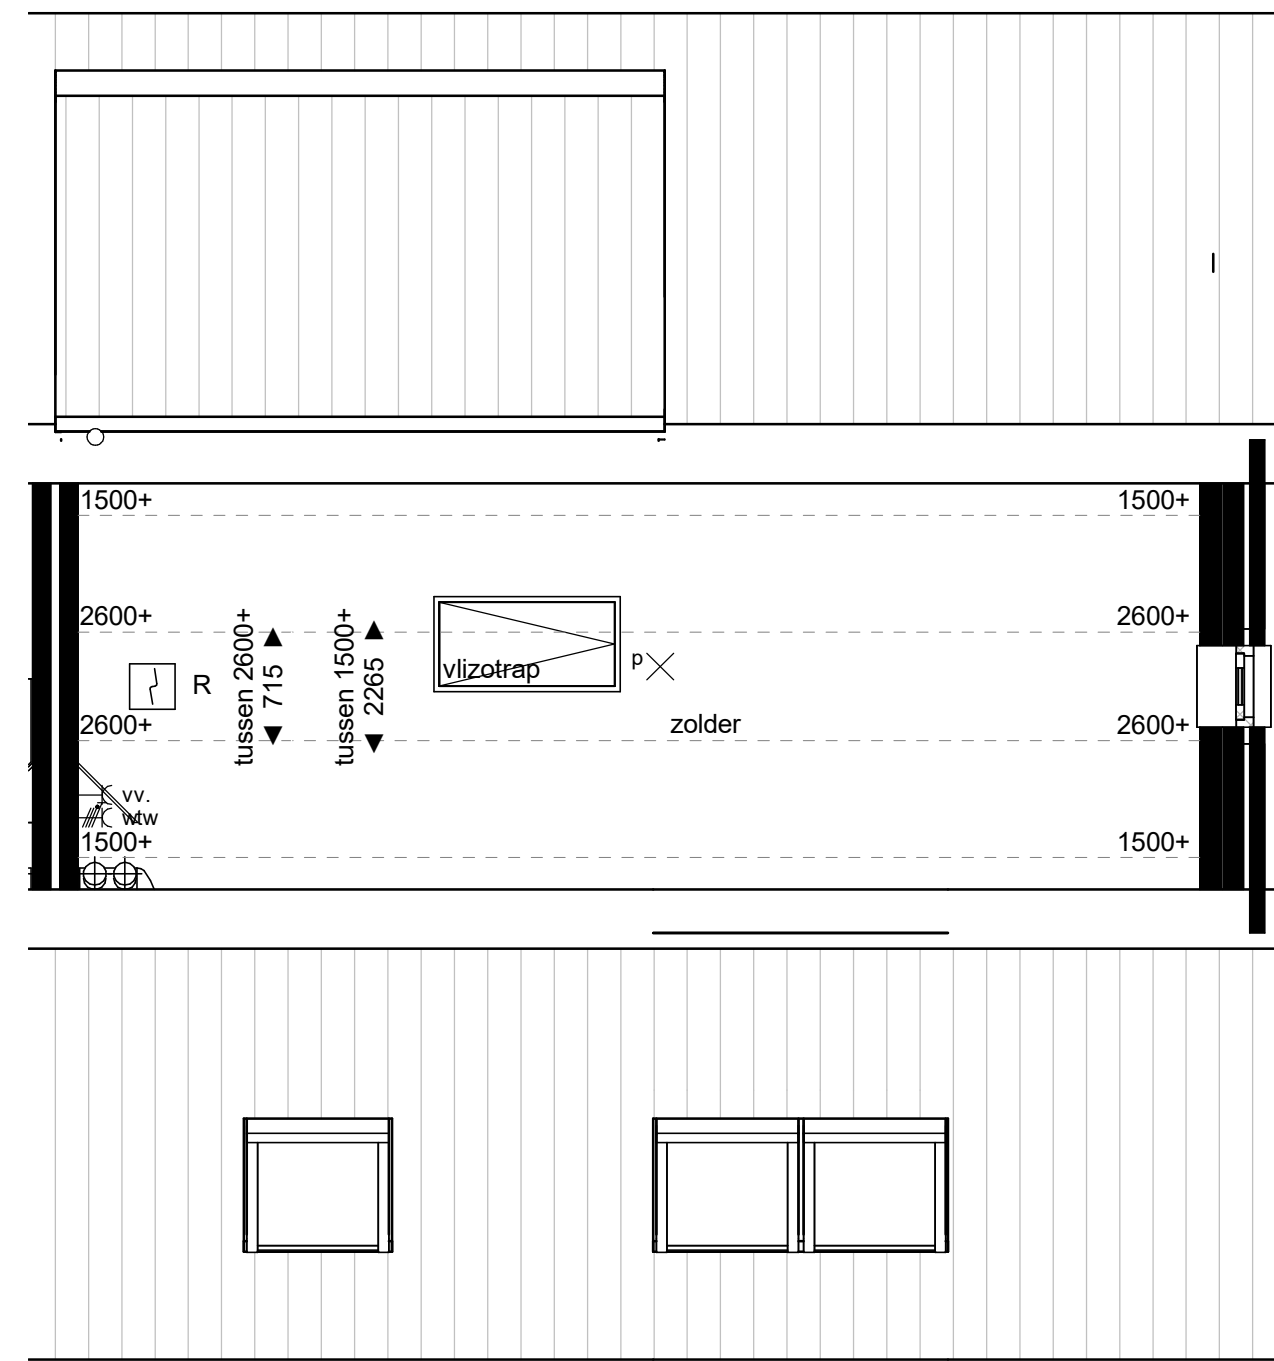

2e Verdieping

Renvooi:

- mk meterkast
wc toilet
wtw warmterugwinunit ventilatie
wp warmtepomp
wm wasmachine
dr droogmachine
gst gootsteen
kk opstelplaats koelkast
kt opstelplaats kooktoestel

elektra:

- R rookmelder op lichtnet met backup batterij
x plafondlichtpunt met aanduiding schakelaar
wandlichtpunt 2000mm + vloer
aansluitpunt onbedraad 300mm + vloer
centraal aardpunt onder wastafel
enkele schakelaar t.b.v. lichtpunt 1050mm + vloer - aanduiding lichtpunt
serieschakelaar t.b.v. lichtpunt 1050mm + vloer - aanduiding lichtpunten
wisselschakelaar t.b.v. lichtpunt 1050mm + vloer - aanduiding lichtpunt
standenschakelaar t.b.v. mechanische ventilatie 1050mm + vloer
dubbele wandcontactdoos 300mm + vloer
enkele wandcontactdoos 1050 + vloer
enkele wandcontactdoos t.b.v. afzuigkap 2000mm + vloer
enkele wandcontactdoos t.b.v. vaatwasser 600mm + vloer
enkele wandcontactdoos t.b.v. koelkast 150mm + vloer
enkele wandcontactdoos t.b.v. wasdroger 1050mm + vloer
enkele wandcontactdoos t.b.v. wasmachine 1050mm + vloer
enkele wandcontactdoos perilex t.b.v. kooktoestel 600mm + vloer
enkele wandcontactdoos perilex t.b.v. warmtepomp 300mm + vloer
enkele wandcontactdoos perilex t.b.v. wtw-systeem 300mm + vloer
beldrukker
schel 2200mm + vloer



fase: Verkooptekening
onderdeel: Woningtype O2
status: Definitief
project: Doonheide-Noord II Gemert, De Erven Cluster O aan Zoetendaal te Gemert
opdrachtgever: Keizersberg Vastgoed dhr. P. Pop
architect: LA Architecten Ingenieurs
schaal: 1:50 / 1:100
afmeting: A1

datum: 04-07-2023
gewijzigd: 14-07-2023
werknnummer: 22033Ke
bladnummer: V02