




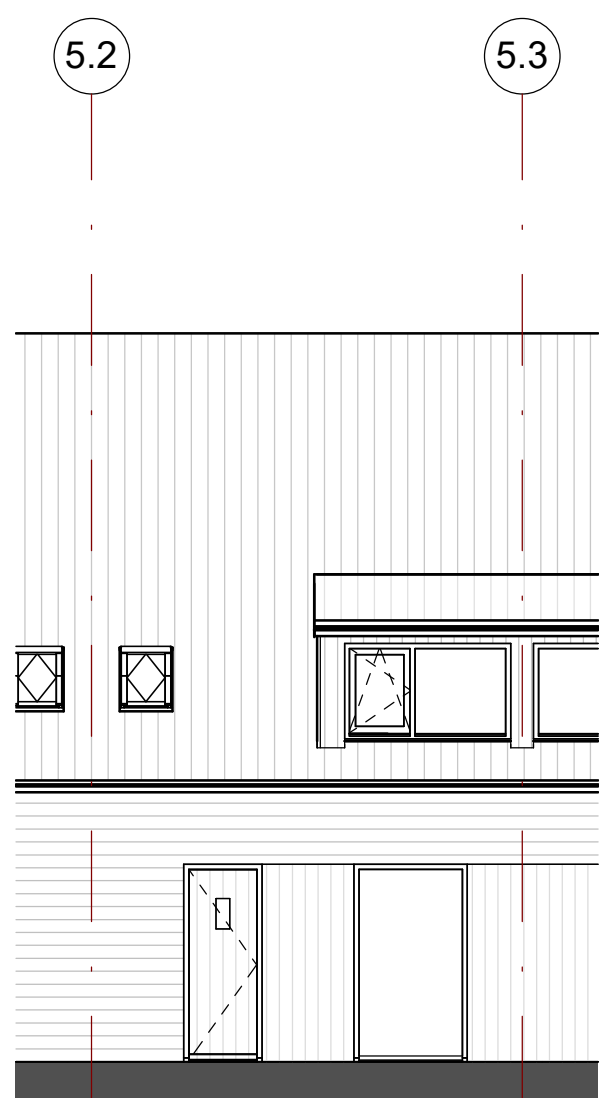


Voorgevel

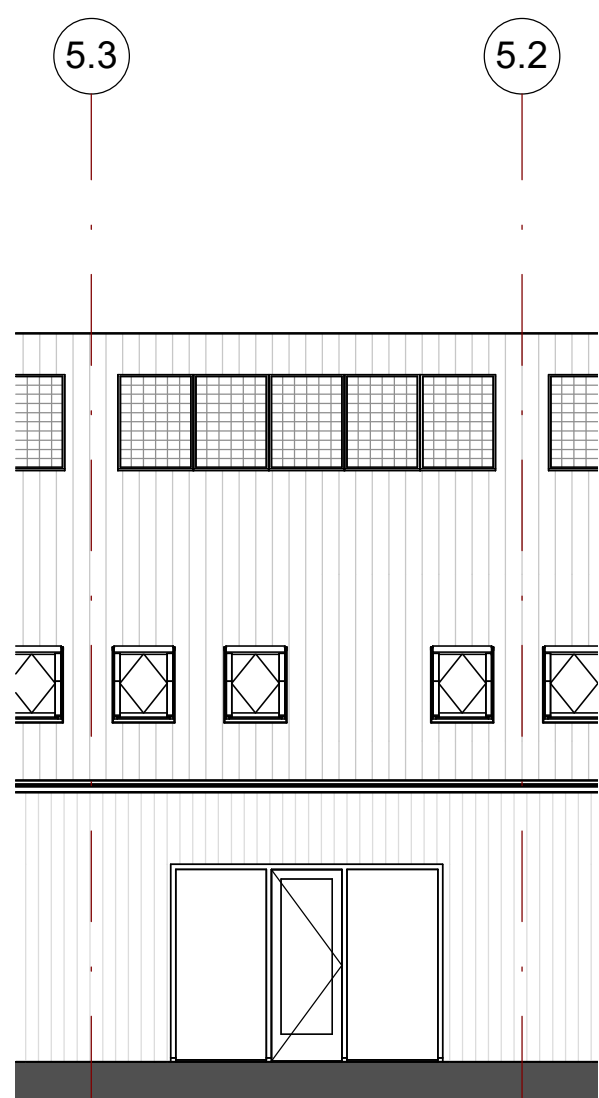


Achtergevel

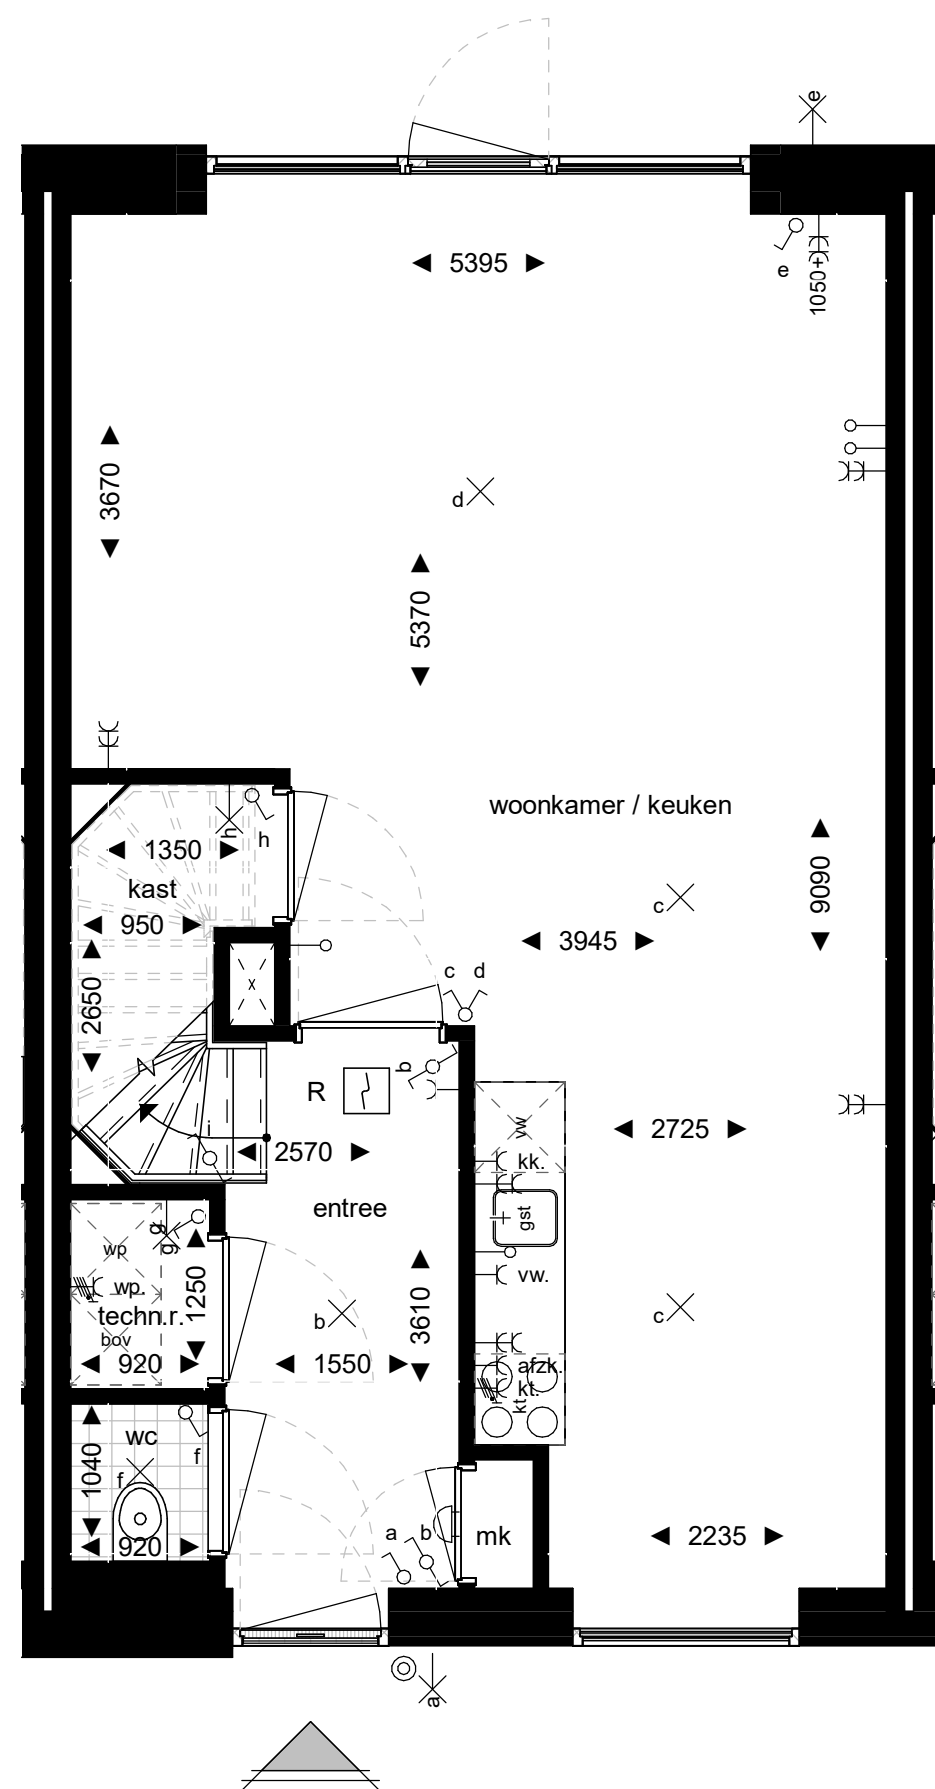

Begane Grond

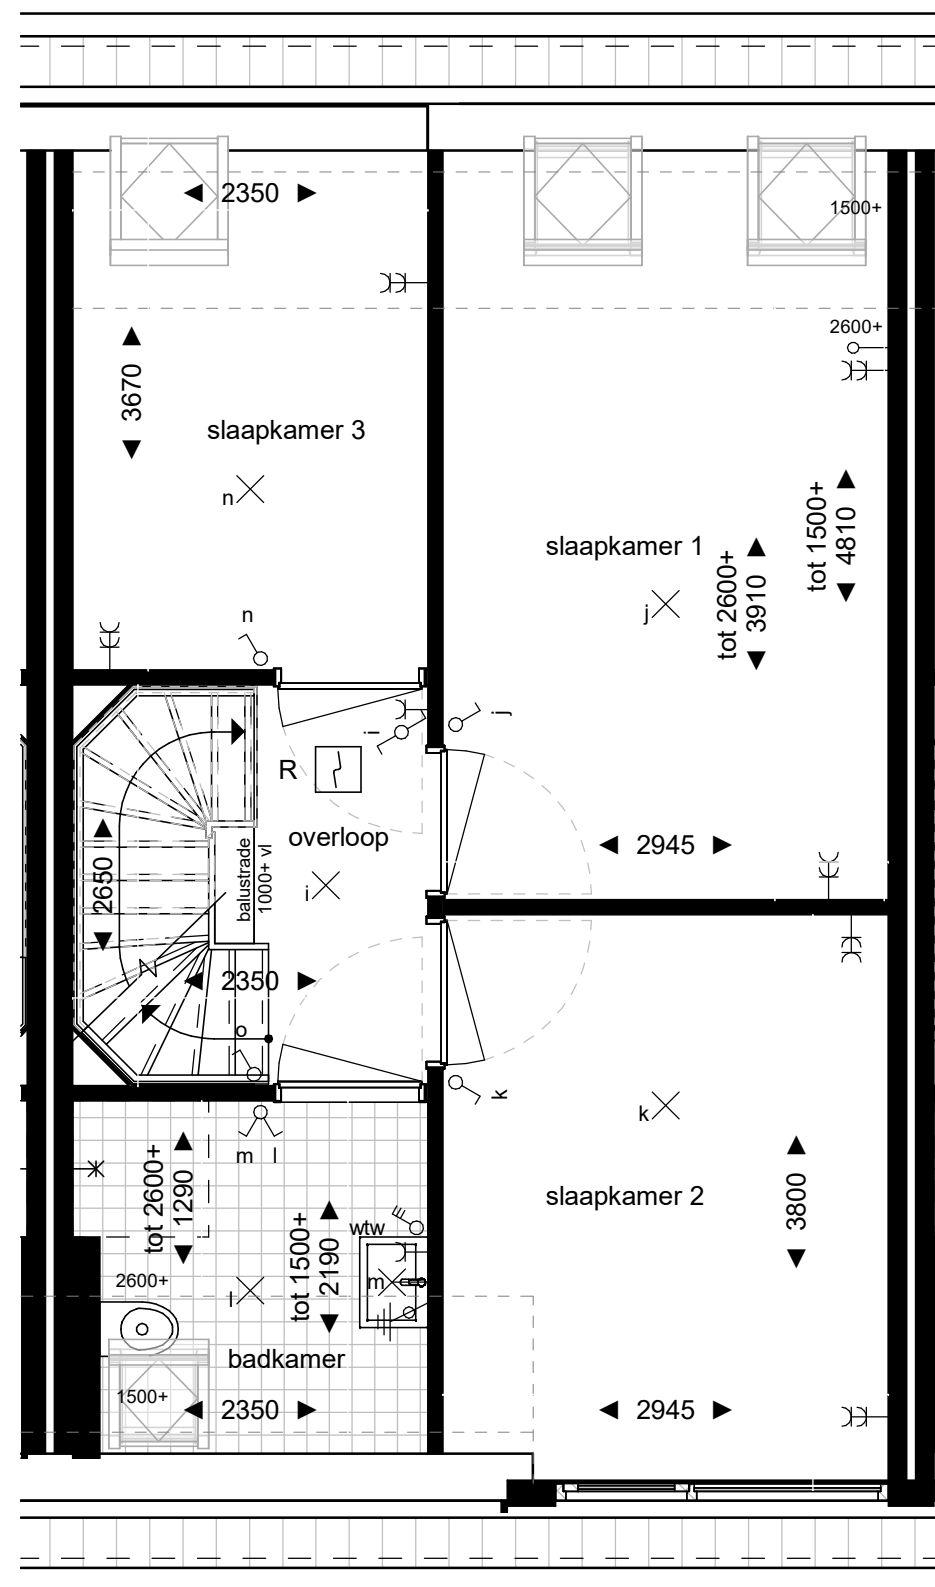

1e Verdieping

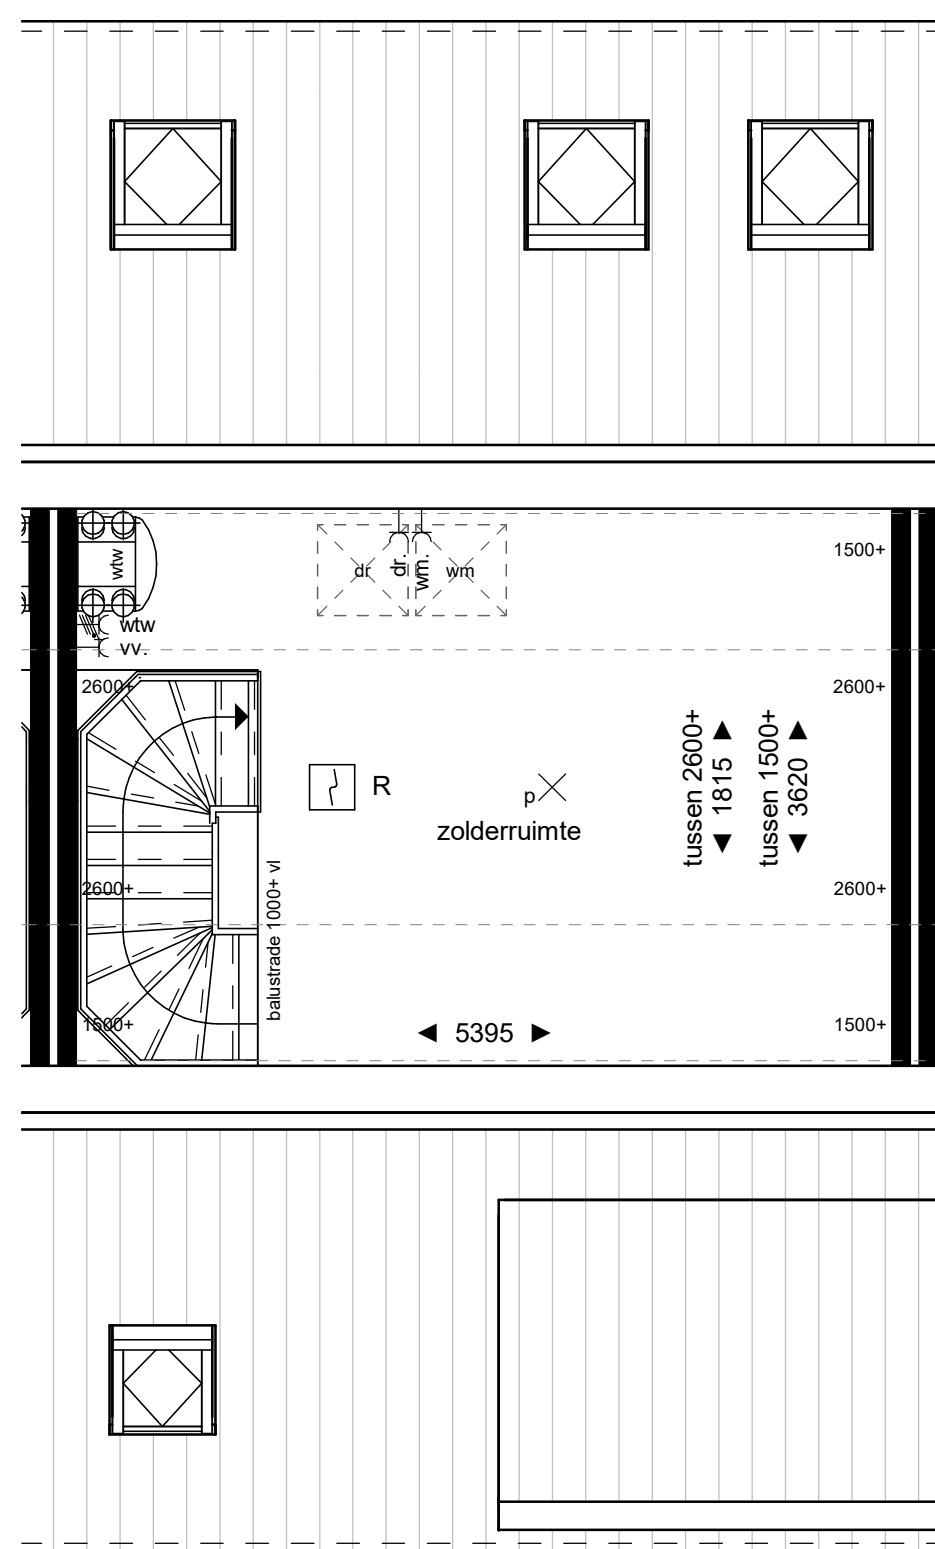

2e Verdieping

Renvooi: bouwkundig:

mk	meterkast
wc	toilet
wtw	warmteterugwinunit ventilatie
wp	warmtepomp
wm	wasmachine
dr	droogmachine
gst	gootsteen
kk	opstelplaats koelkast
kt	opstelplaats kooktoestel

elektra:

	R	rookmelder op lichtnet met backup batterij
	x	plafondlichtpunt met aanduiding schakelaar
		wandlichtpunt 2000mm + vloer
		aansluitpunt onbedraad 300mm + vloer
		centraal aardpunt onder wastafel
	x	enkele schakelaar t.b.v. lichtpunt 1050mm + vloer - aanduiding lichtpunt
	x	serieschakelaar t.b.v. lichtpunt 1050mm + vloer - aanduiding lichtpunten
	x	wisselschakelaar t.b.v. lichtpunt 1050mm + vloer - aanduiding lichtpunt
	wtw	standenschakelaar t.b.v. mechanische ventilatie 1050mm + vloer
		dubbele wandcontactdoos 300mm + vloer
		enkele wandcontactdoos 1050 + vloer
	afzk.	enkele wandcontactdoos t.b.v. afzuigkap 2000mm + vloer
	vw.	enkele wandcontactdoos t.b.v. vaatwasser 600mm + vloer
	kk.	enkele wandcontactdoos t.b.v. koelkast 150mm + vloer
	dr.	enkele wandcontactdoos t.b.v. wasdroger 1050mm + vloer
	wm.	enkele wandcontactdoos t.b.v. wasmachine 1050mm + vloer
	kt	wandcontactdoos perilex t.b.v. kooktoestel 600mm + vloer
	wp	enkele wandcontactdoos perilex t.b.v. warmtepomp 300mm + vloer
	wtw	enkele wandcontactdoos perilex t.b.v. wtw-systeem 300mm + vloer
		beldrukker
		schel 2200mm + vloer



fase: **Verkooptekening**
onderdeel: Woningtype O4
status: Definitief
project: Doonheide-Noord II Gemert, De Erven Cluster O aan Zoetendaal te Gemert

opdrachtgever: Keizersberg Vastgoed
dhr. P. Pop
architect: LA Architecten Ingenieurs
schaal: 1:50 / 1:100
afmeting: A1

datum: 10-03-2023
gewijzigd: 25-05-2023
werknummer: 22033Ke
bladnummer: V02