


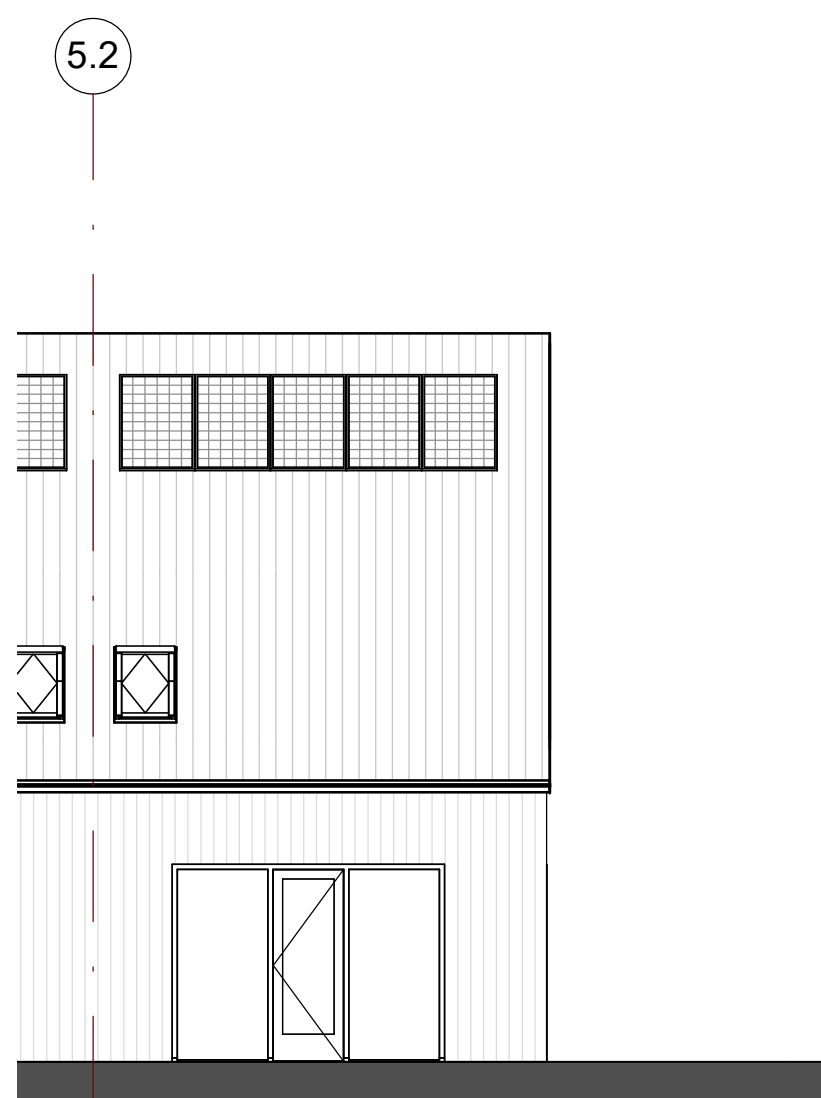


Voorgevel




Achtergevel




Linker Zijgevel

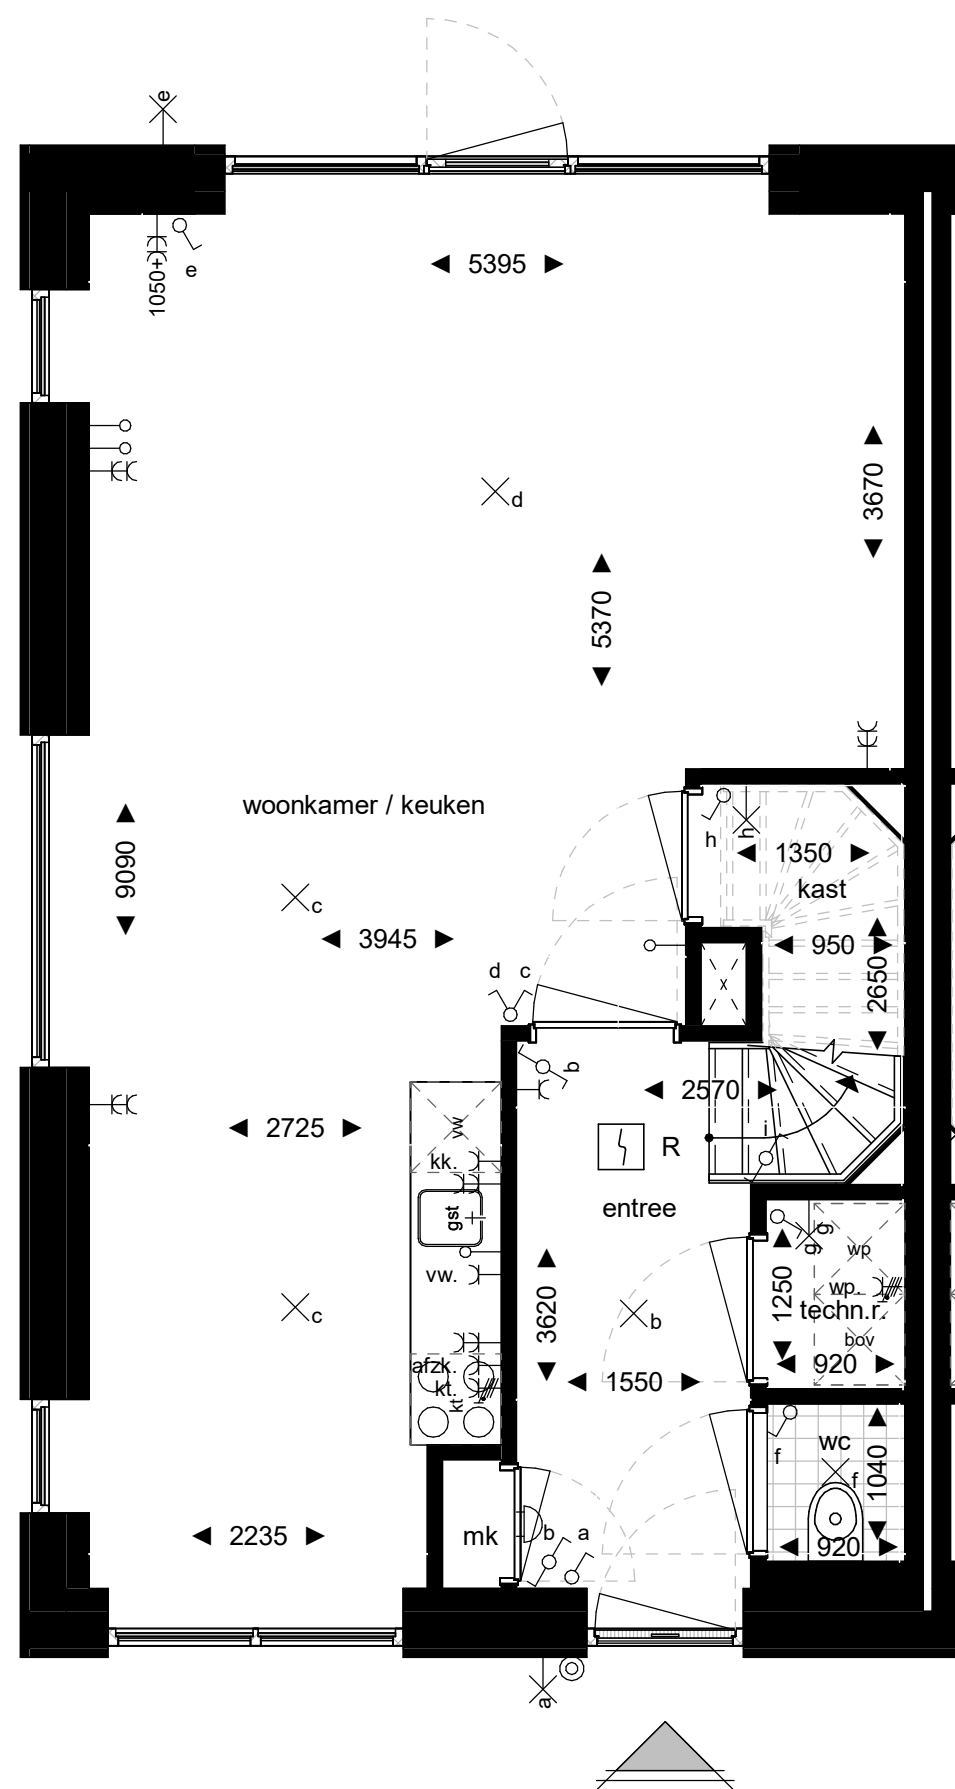

Begane Grond

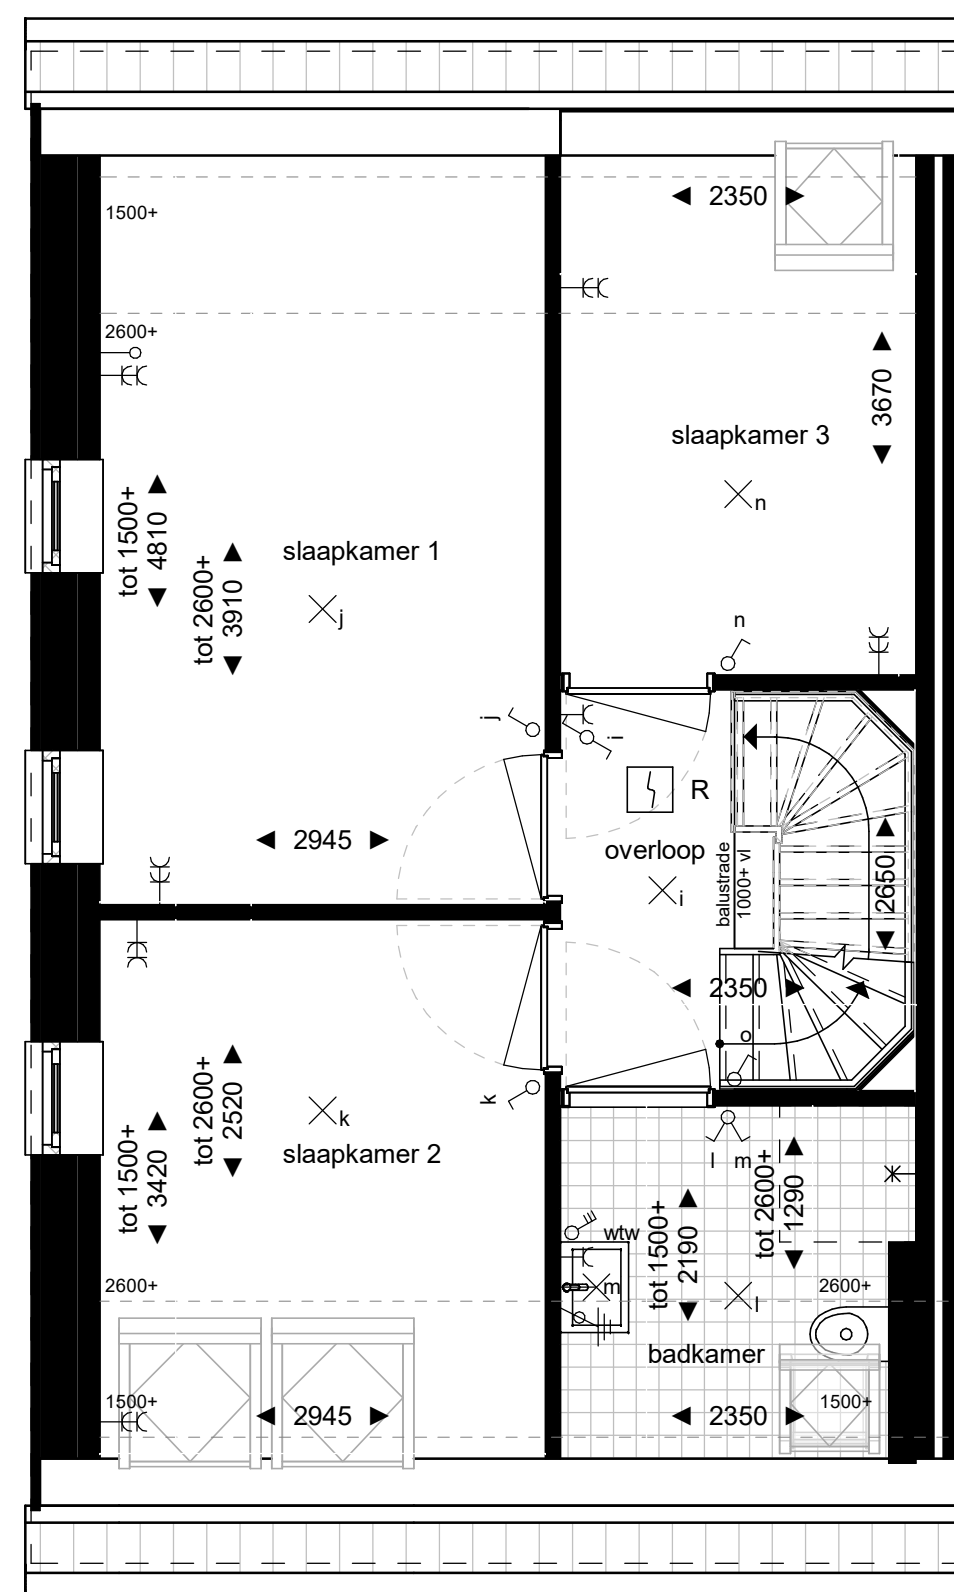

1e Verdieping

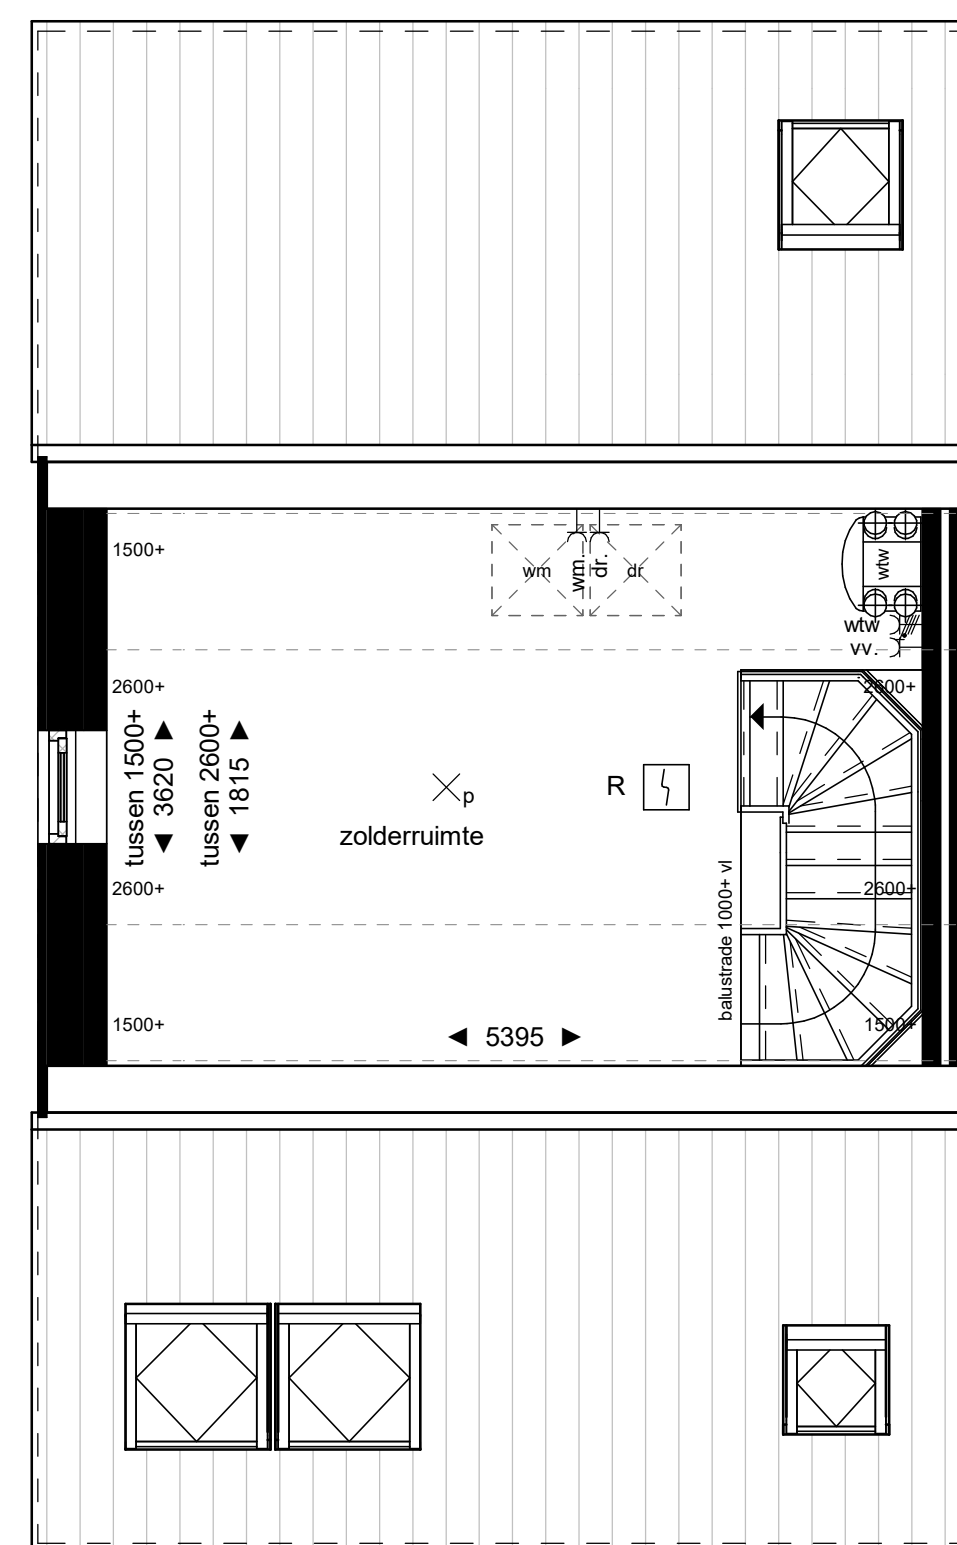

2e Verdieping

## Renvooi: bouwkundig:

|     |                               |
|-----|-------------------------------|
| mk  | meterkast                     |
| wc  | toilet                        |
| wtw | warmteterugwinunit ventilatie |
| wp  | warmtepomp                    |
| wm  | wasmachine                    |
| dr  | droogmachine                  |
| gst | gootsteen                     |
| kk  | opstelplaats koelkast         |
| kt  | opstelplaats kooktoestel      |

## elektra:

|  |            |                                                                          |
|--|------------|--------------------------------------------------------------------------|
|  | R          | rookmelder op lichtnet met backup batterij                               |
|  | x          | plafondlichtpunt met aanduiding schakelaar                               |
|  | x          | wandlichtpunt 2000mm + vloer                                             |
|  | o          | aansluitpunt onbedraad 300mm + vloer                                     |
|  | o          | centraal aardpunt onder wastafel                                         |
|  | x          | enkele schakelaar t.b.v. lichtpunt 1050mm + vloer - aanduiding lichtpunt |
|  | x          | serieschakelaar t.b.v. lichtpunt 1050mm + vloer - aanduiding lichtpunten |
|  | x          | wisselschakelaar t.b.v. lichtpunt 1050mm + vloer - aanduiding lichtpunt  |
|  | wtw        | standenschakelaar t.b.v. mechanische ventilatie 1050mm + vloer           |
|  | EC         | dubbele wandcontactdoos 300mm + vloer                                    |
|  | EC         | enkele wandcontactdoos 1050 + vloer                                      |
|  | afzk       | enkele wandcontactdoos t.b.v. afzuigkap 2000mm + vloer                   |
|  | vw         | enkele wandcontactdoos t.b.v. vaatwasser 600mm + vloer                   |
|  | kk         | enkele wandcontactdoos t.b.v. koelkast 150mm + vloer                     |
|  | dr         | enkele wandcontactdoos t.b.v. wasdroger 1050mm + vloer                   |
|  | wm         | enkele wandcontactdoos t.b.v. wasmachine 1050mm + vloer                  |
|  | kt         | wandcontactdoos perilex t.b.v. kooktoestel 600mm + vloer                 |
|  | wp         | enkele wandcontactdoos perilex t.b.v. warmtepomp 300mm + vloer           |
|  | wtw        | enkele wandcontactdoos perilex t.b.v. wtw-systeem 300mm + vloer          |
|  | beldrukker | beldrukker                                                               |
|  | schel      | schel 2200mm + vloer                                                     |



|                |                                                                        |
|----------------|------------------------------------------------------------------------|
| fase:          | Verkooptekening                                                        |
| onderdeel:     | Woningtype O5                                                          |
| status:        | Definitief                                                             |
| project:       | Doonheide-Noord II Gemert, De Erven Cluster O aan Zoetendaal te Gemert |
| opdrachtgever: | Keizersberg Vastgoed dhr. P. Pop                                       |
| architect:     | LA Architecten Ingenieurs                                              |
| schaal:        | 1:50 / 1:100                                                           |
| afmeting:      | A1                                                                     |

|              |             |
|--------------|-------------|
| datum:       | 10-03-2023  |
| gewijzigd:   | 25-05-2023  |
| werknnummer: | 22033Ke     |
| bouwdeel:    | bladnummer: |
| O5           | V03         |