



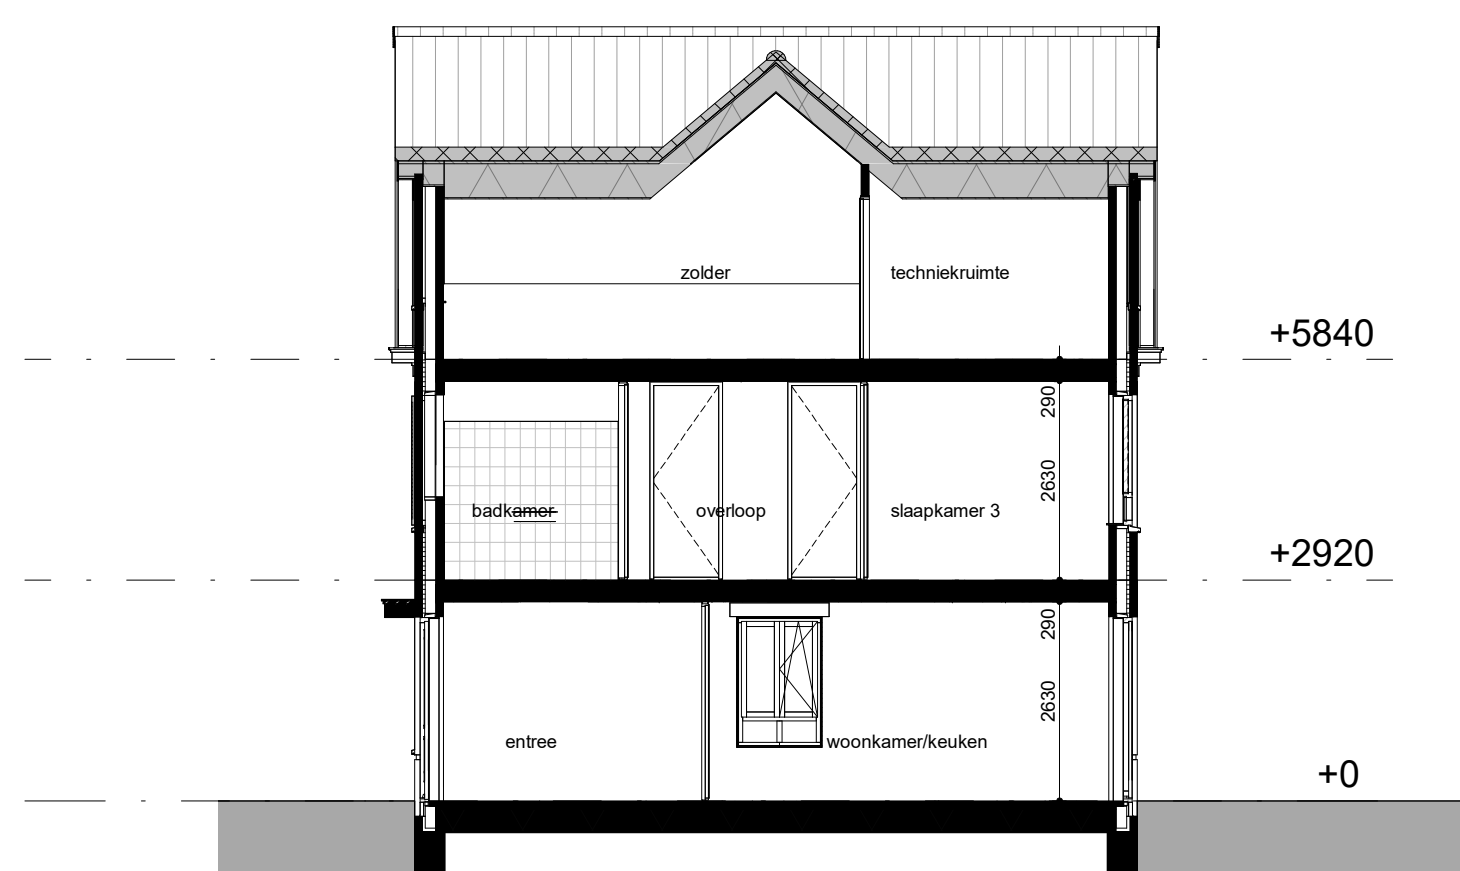

Bouwnr. I 21


doorsnede AA

1 : 100

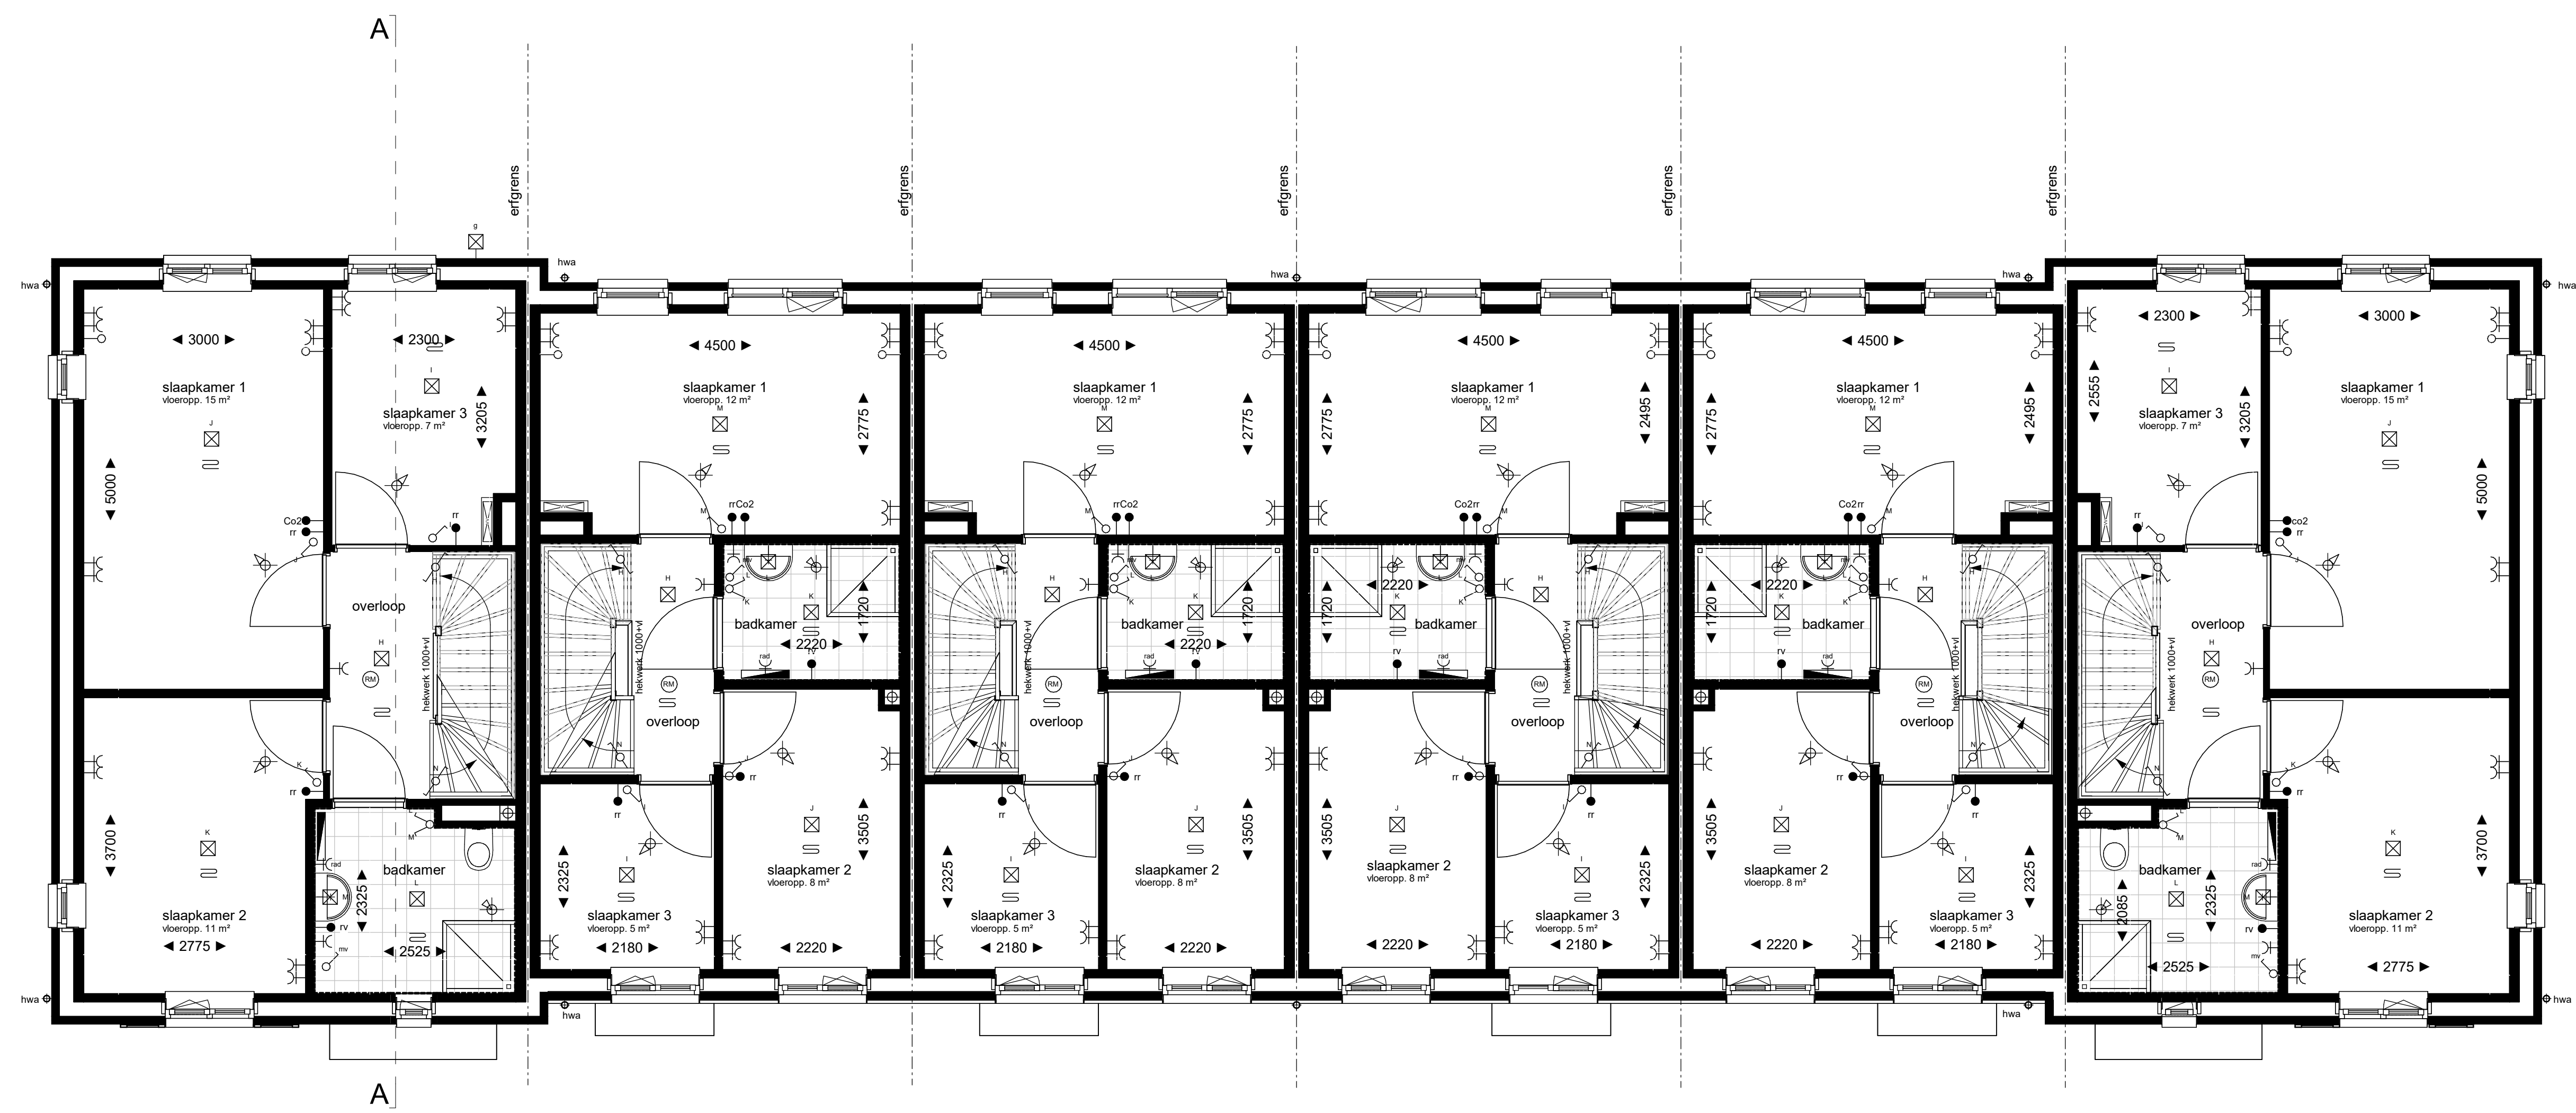

Bouwnr. D

eerste verdieping
1:50

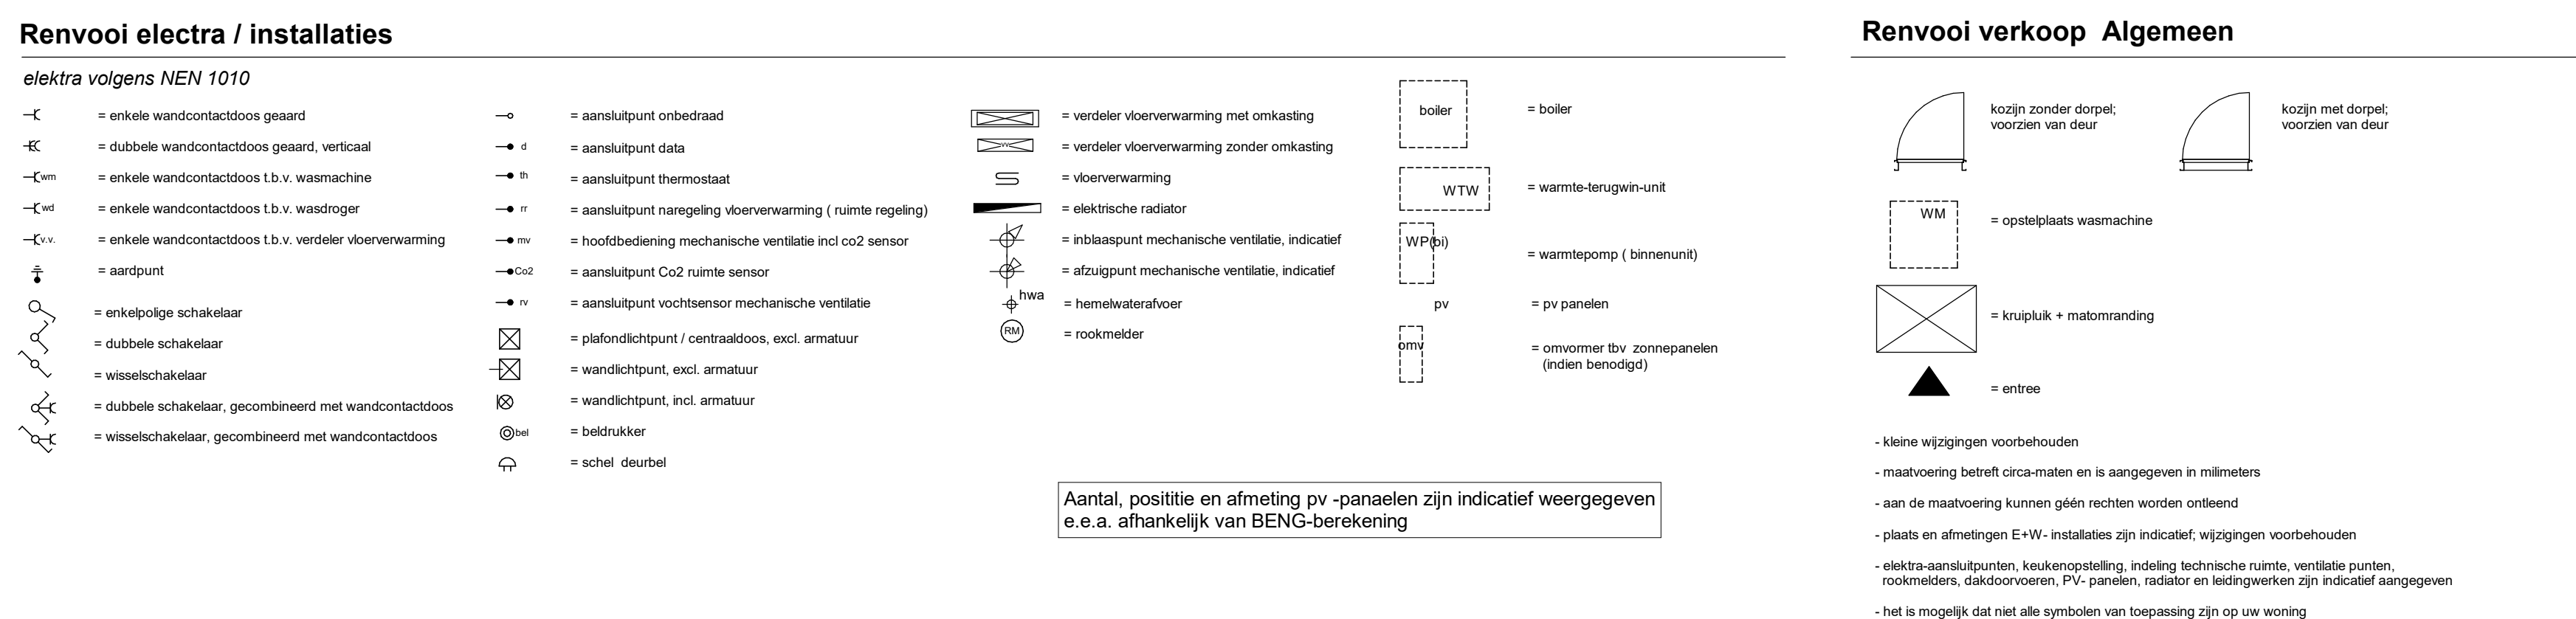

tweede verdieping
1:50

