
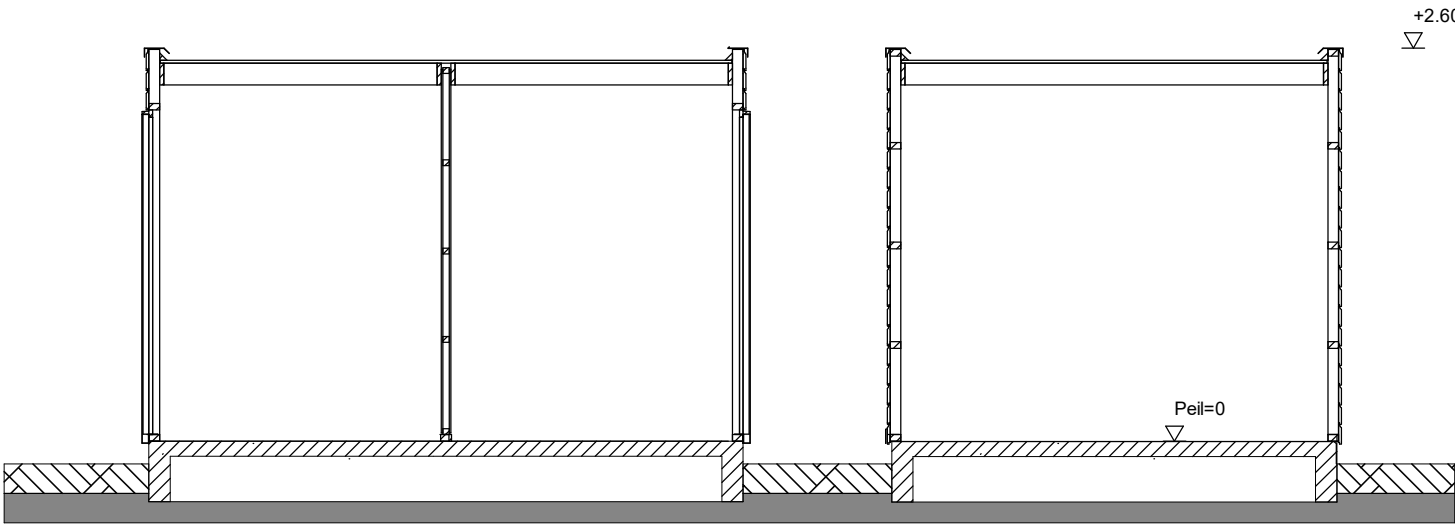


Voorgevel (1:50)

Rechter Zijgevel (1:50)

Achtergevel (1:50)

Linker Zijgevel (1:50)

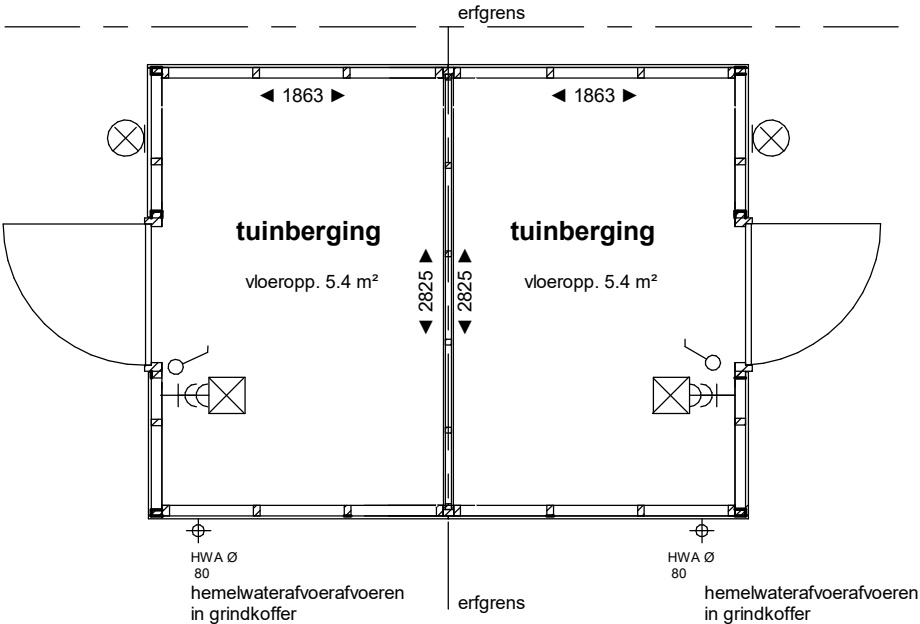

Doorsnede (1:50)

Doorsnede (1:50)

Begane grond (1:50)

bwnr. get.:

Blok 1 :bnr. D2 t/m D5
Blok 2: bnr. D34, D35
Blok 6: bnr. D25, D26

Renvooi elektra

elektra volgens NEN 1010
hoogtes wandcontactdozen, schakelaars e.d. conform Technische Omschrijving
kleine wijzigingen voorbehouden

- = dubbele wandcontactdoos geaard, verticaal
- = enkelpolige schakelaar
- = wandlichtpunt, excl. armatuur
- = wandlichtpunt, incl. armatuur



Project Doonheide 2, fase 2B te Gemert
Opdrachtgever Keizersberg Vastgoed b.v.
Onderdeel buitenberging dubbel
Datum 20-07-2023

Project nummer 22-2300
Status definitief
Schaal 1:50
Getekend TK
Tekening nummer