


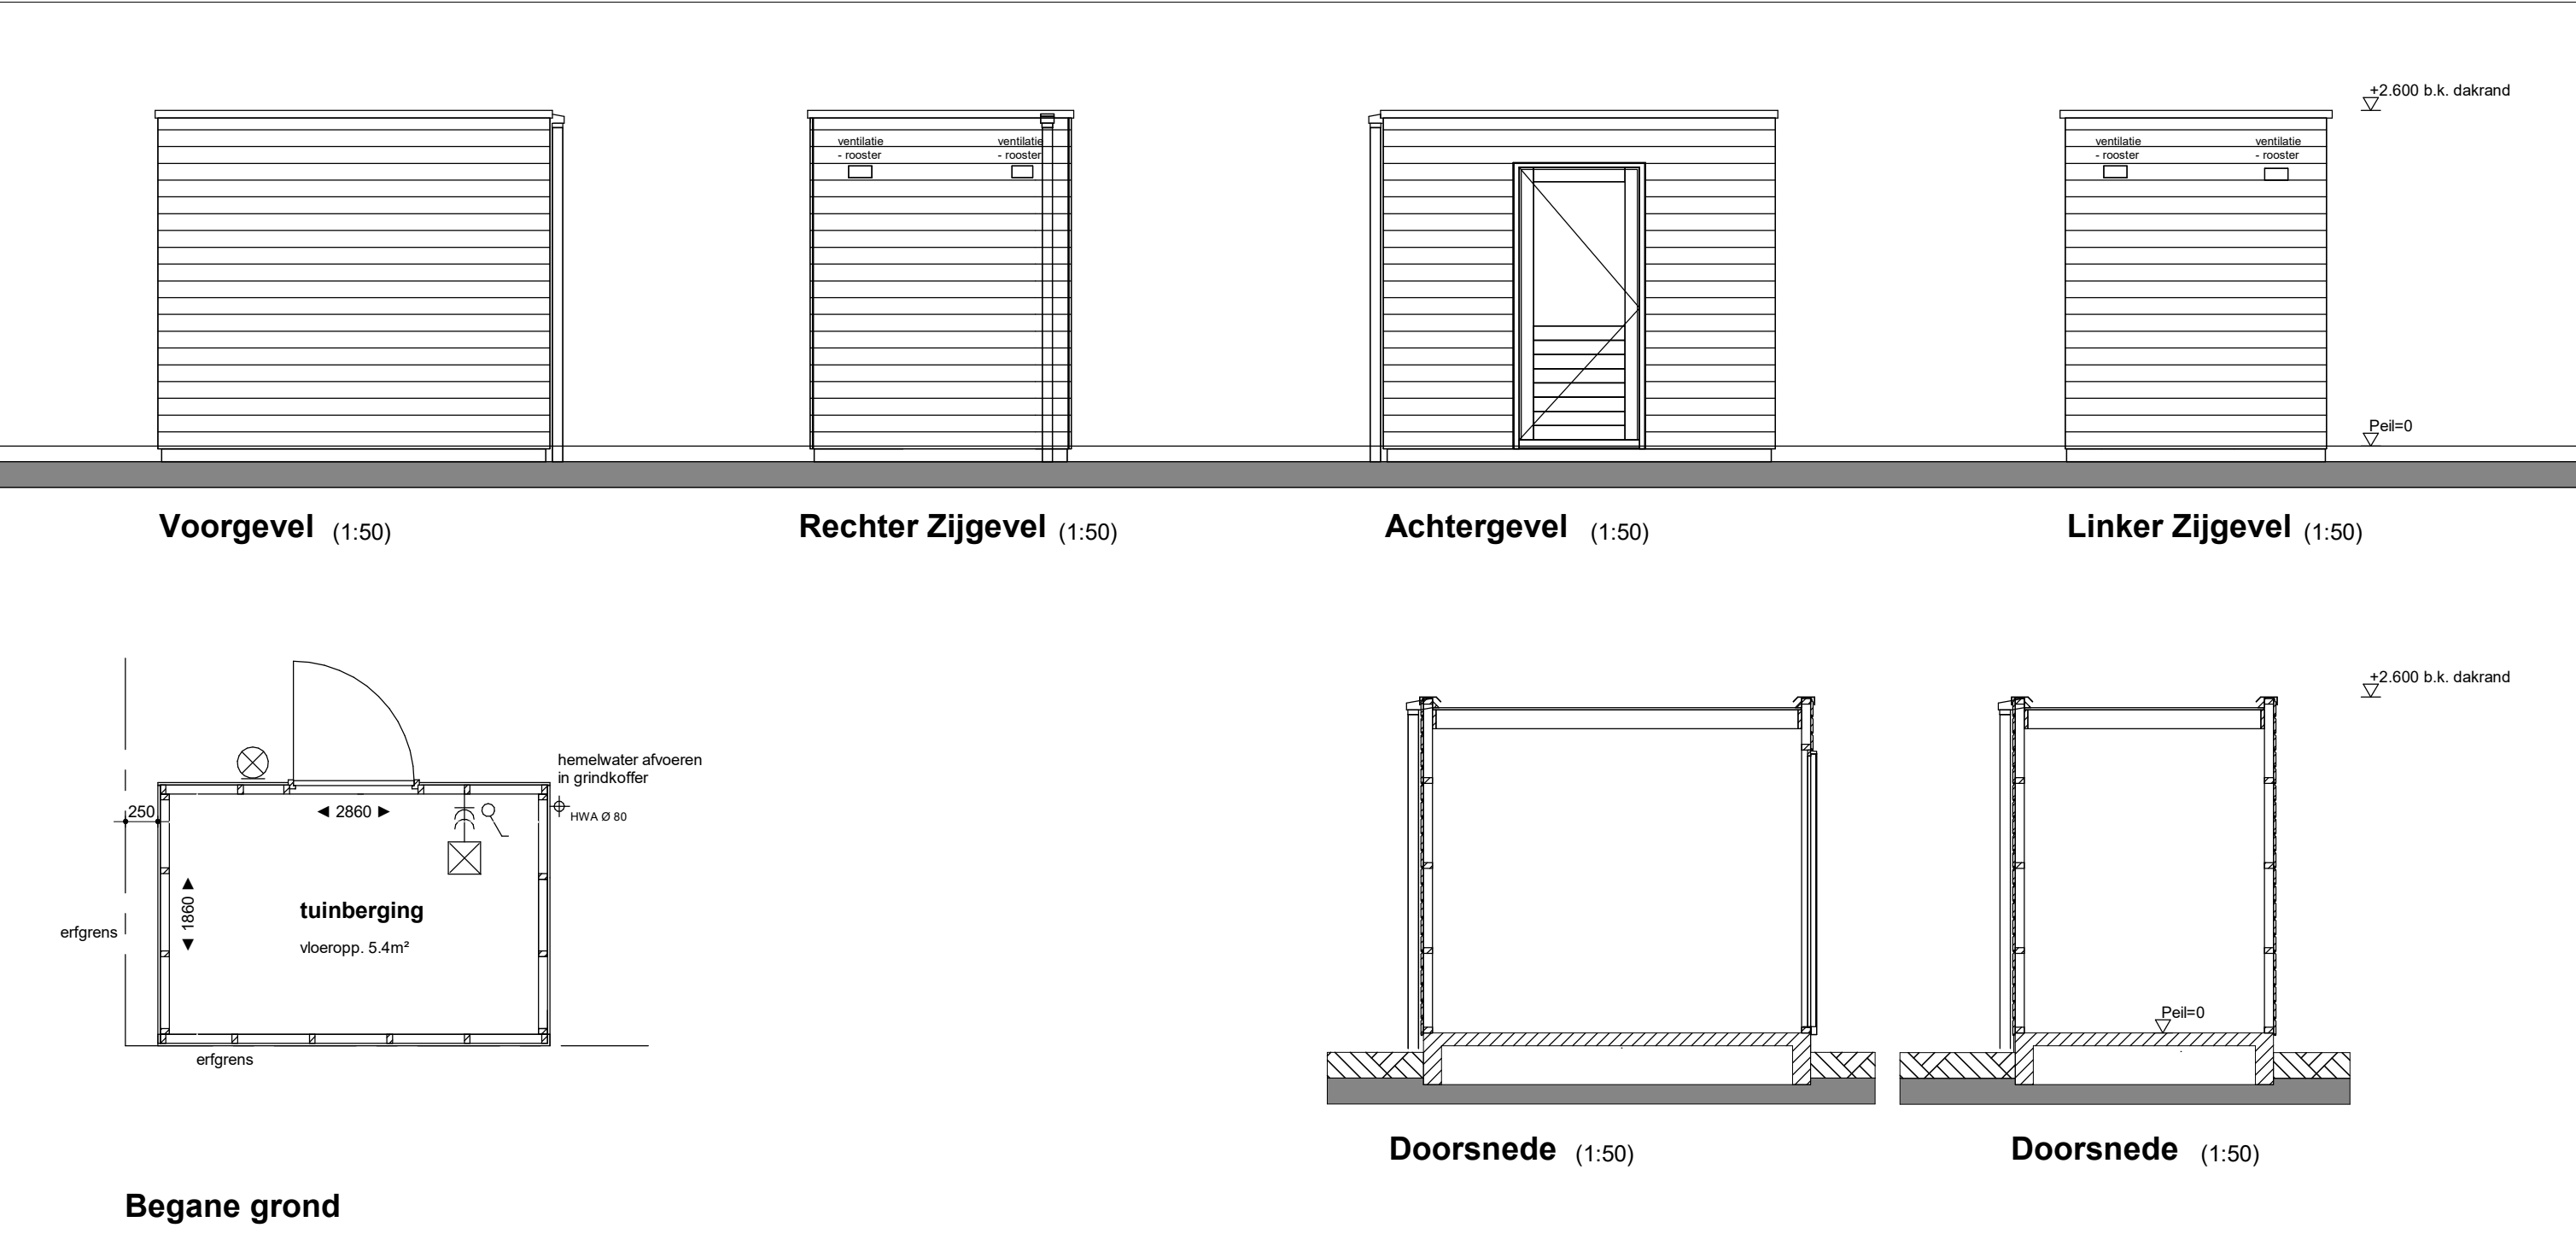

Begane grond

bwnr. get.: (1:50) bwnr. gesp.:
Blok 1: bnr. D1*, D6* Blok 2: bnr. D33*
Blok 2: bnr. D36* Blok 6: bnr. D27

* vervallen indien er gekozen wordt voor een optionele stenen berging

Renvooi elektra

elektra volgens NEN 1010
hoogtes wandcontactdozen, schakelaars e.d. conform Technische Omschrijving kleine wijzigingen voorbehouden

- = dubbele wandcontactdoos geaard, verticaal
- = enkelpolige schakelaar
- = wandlichtpunt, excl. armatuur
- = wandlichtpunt, incl. armatuur



Project Doonheide 2, fase 2B te Gemert
Opdrachtgever Keizersberg Vastgoed b.v.
Onderdeel buitenberging enkel
Datum 20-07-2023

Project nummer 22-2300
Status definitief
Schaal 1:50
Getekend TK
Tekening nummer