






voorgevel
1:100

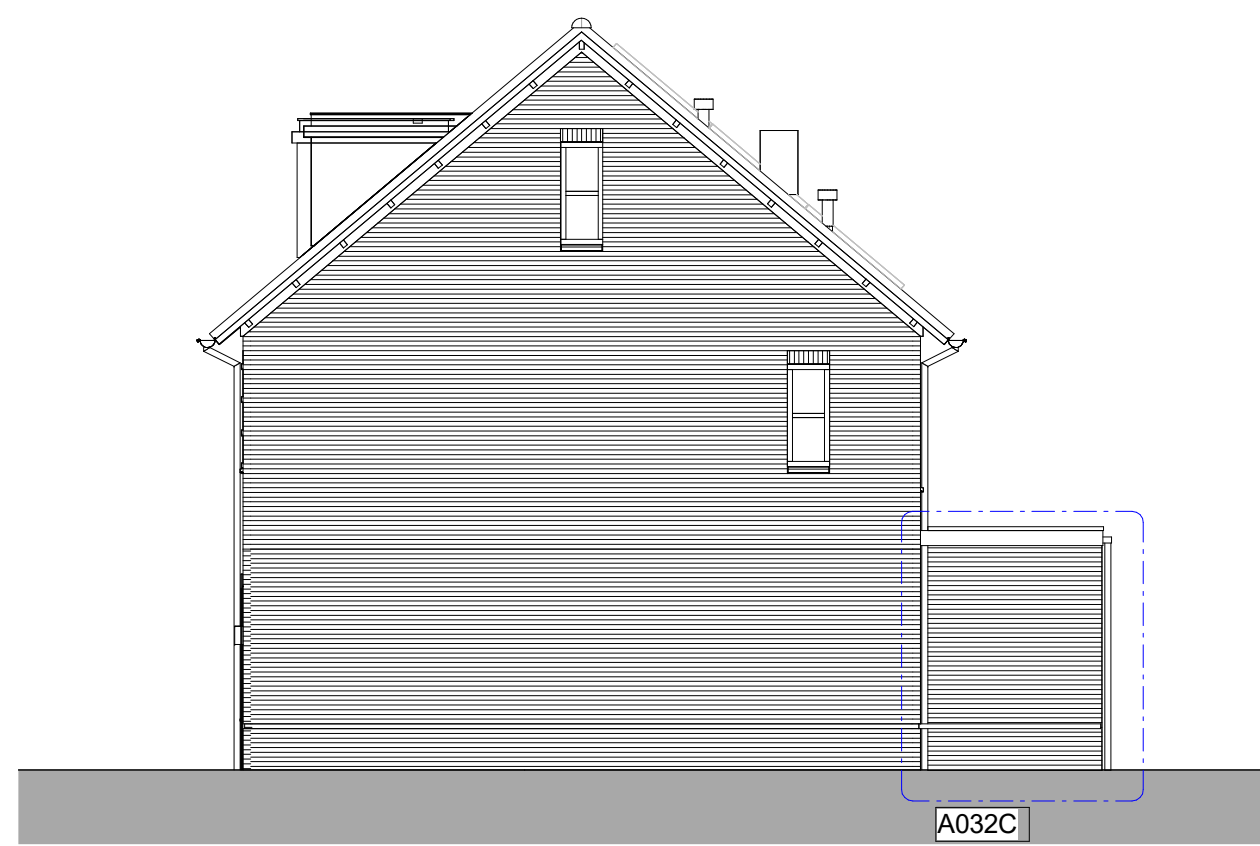


rechter zijgevel
1:100

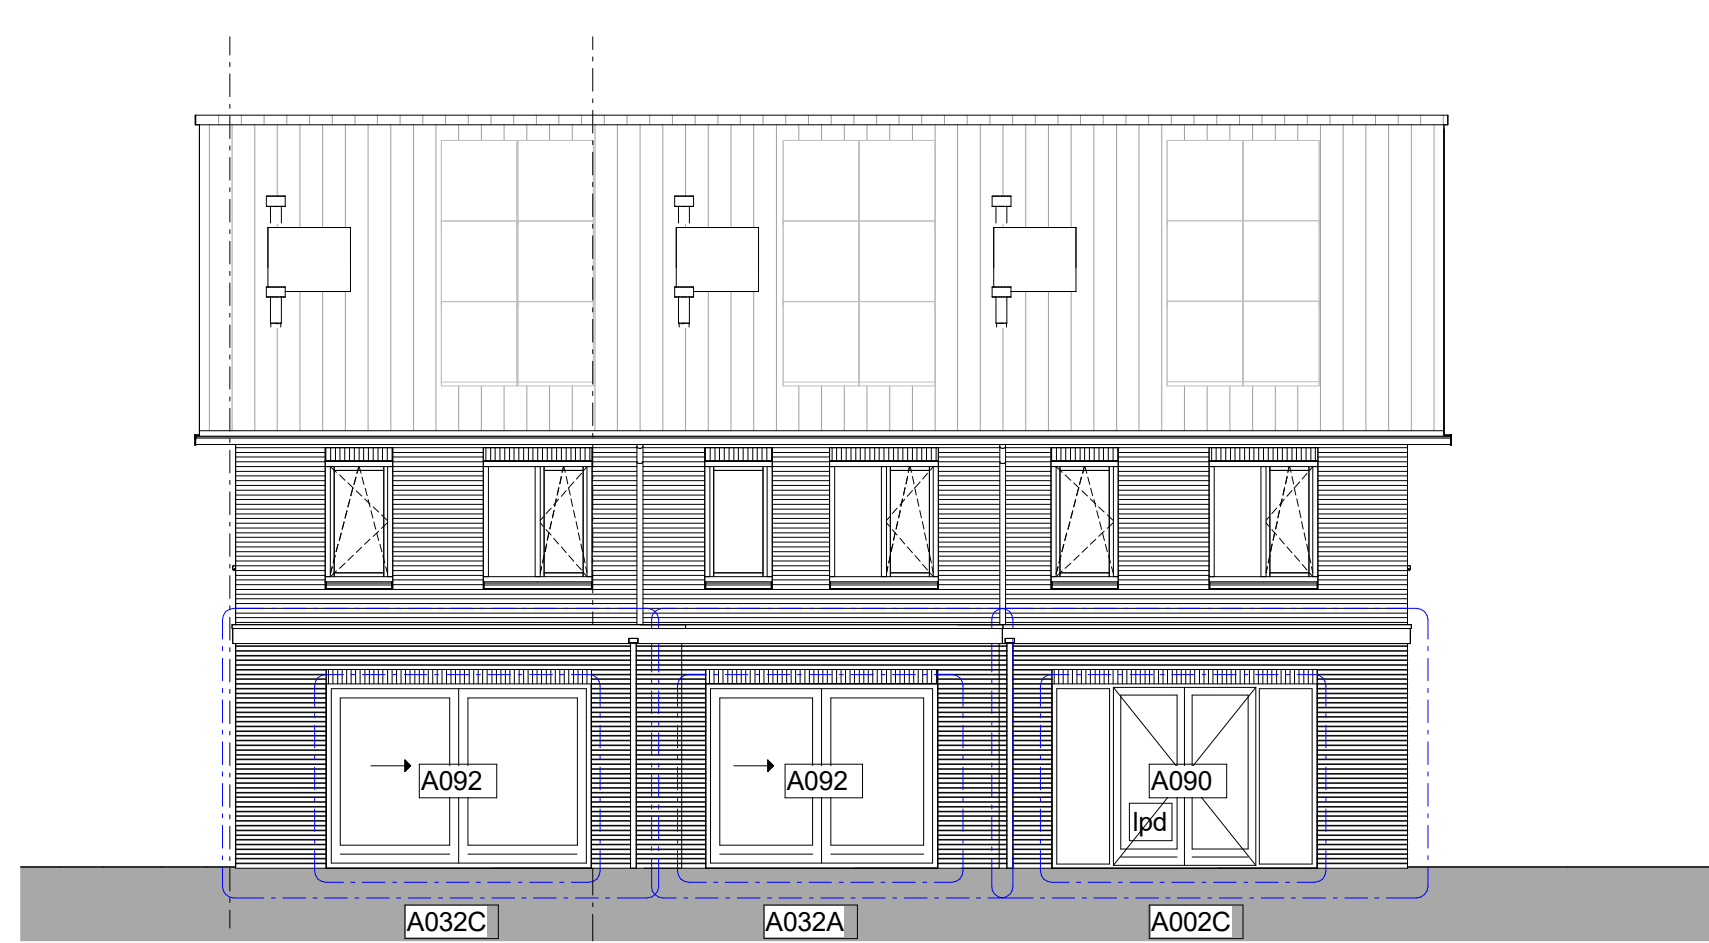


achtergevel
1:100

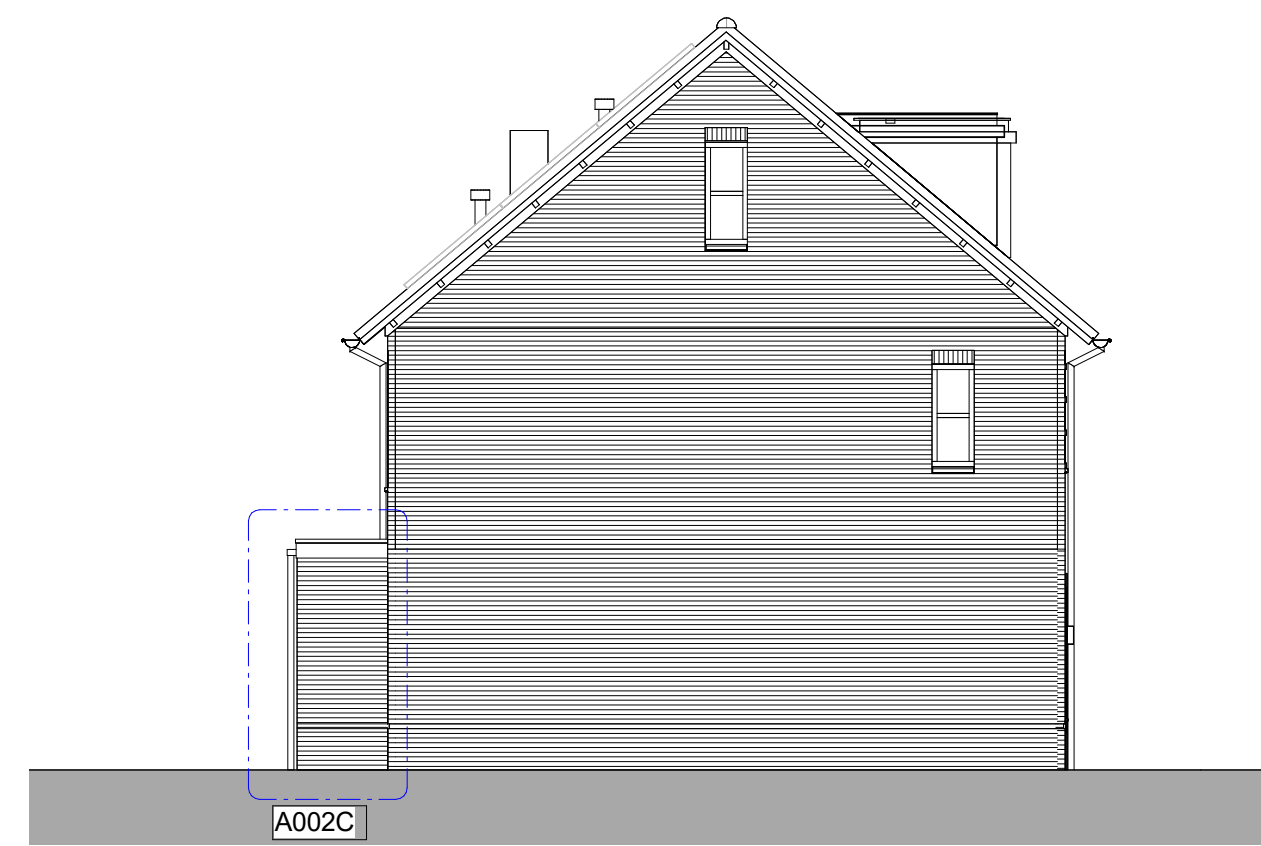


linker zijgevel
1:100

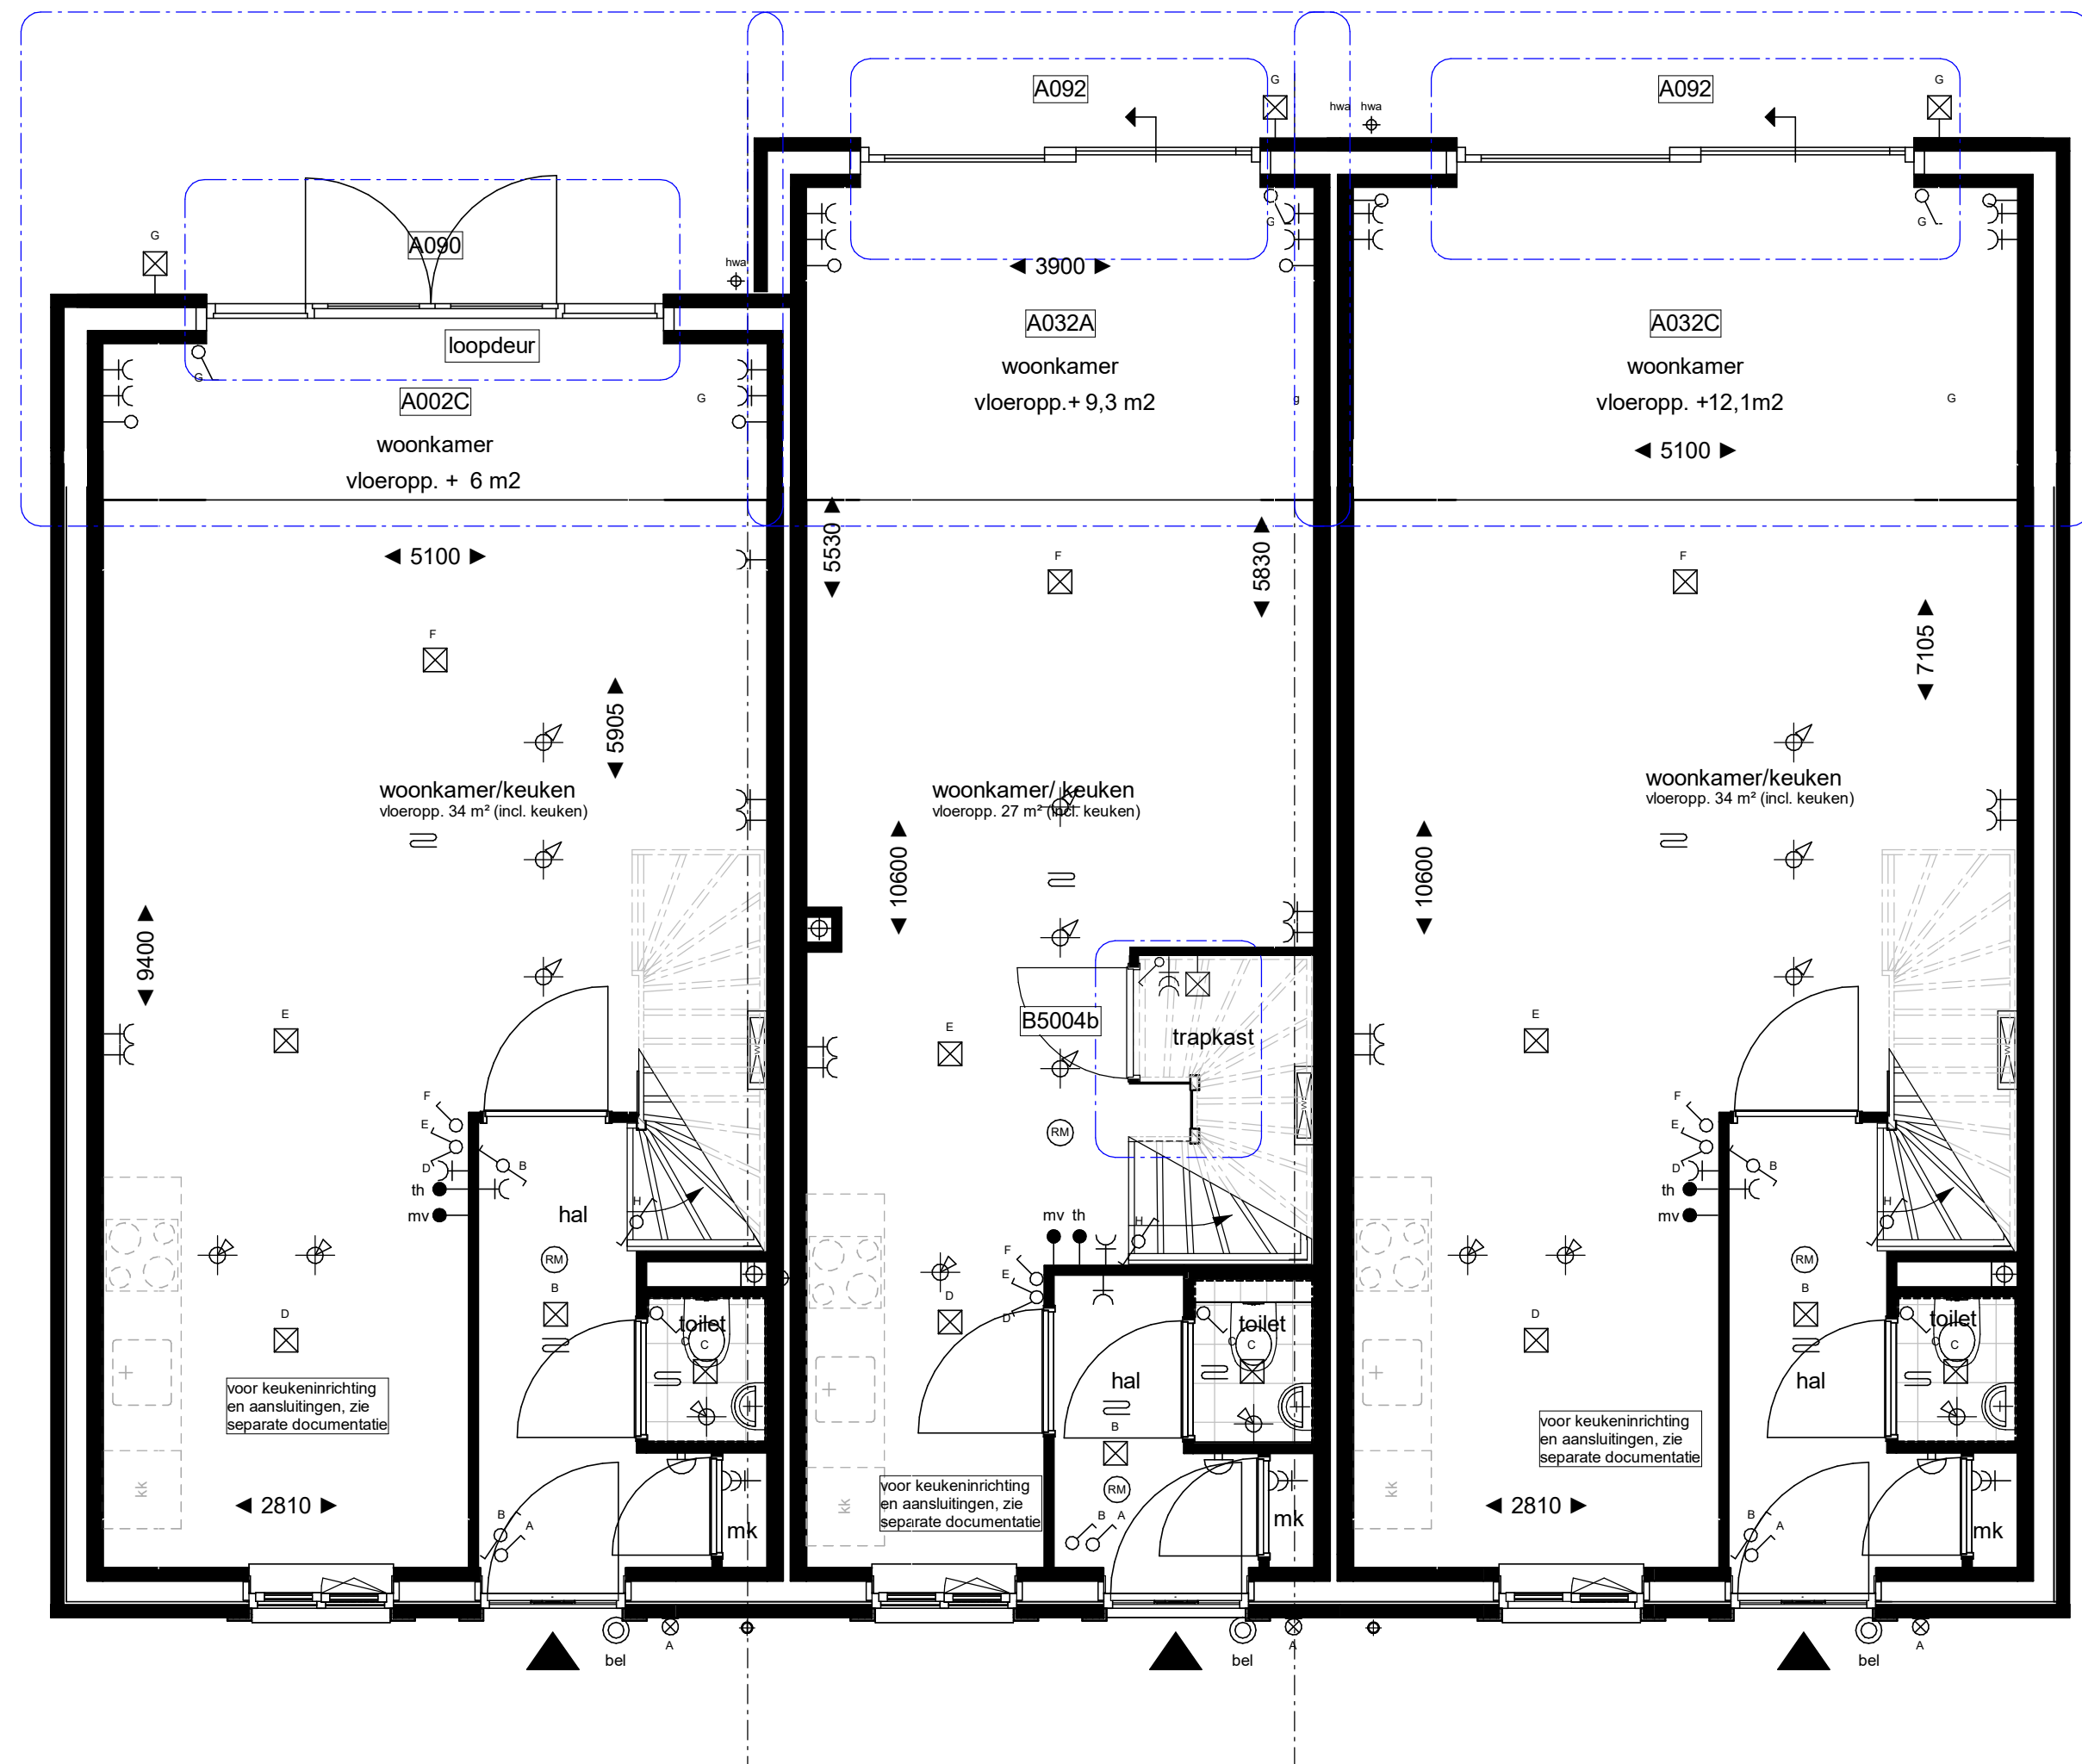


begane grond
1:50

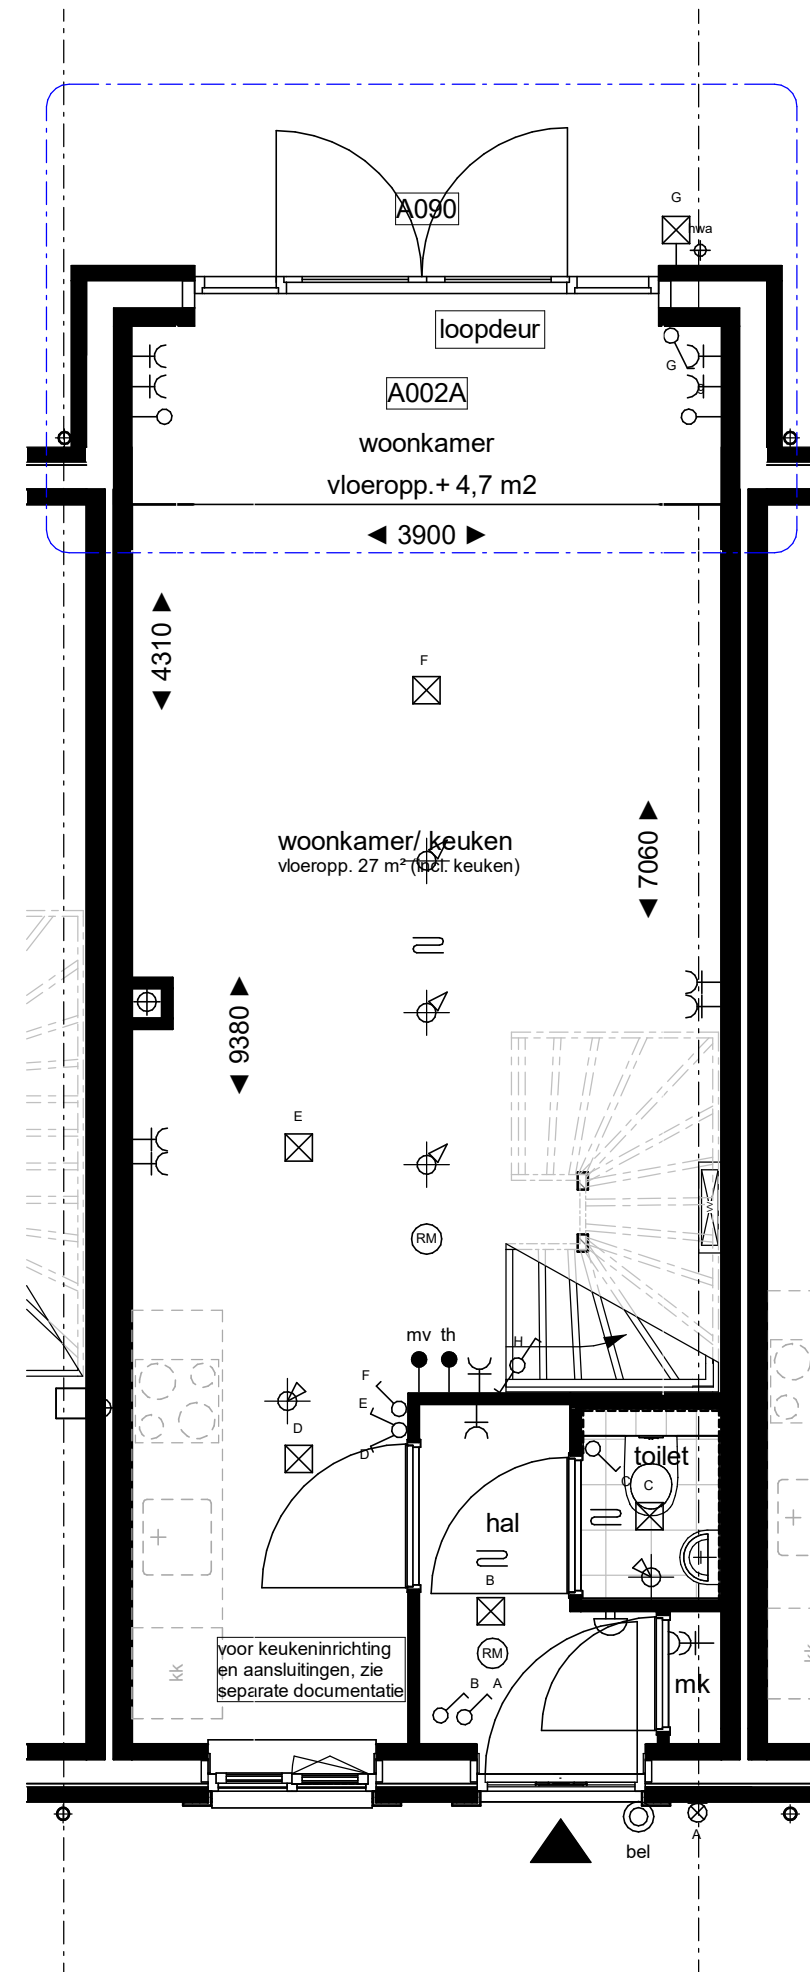

begane grond
1:50

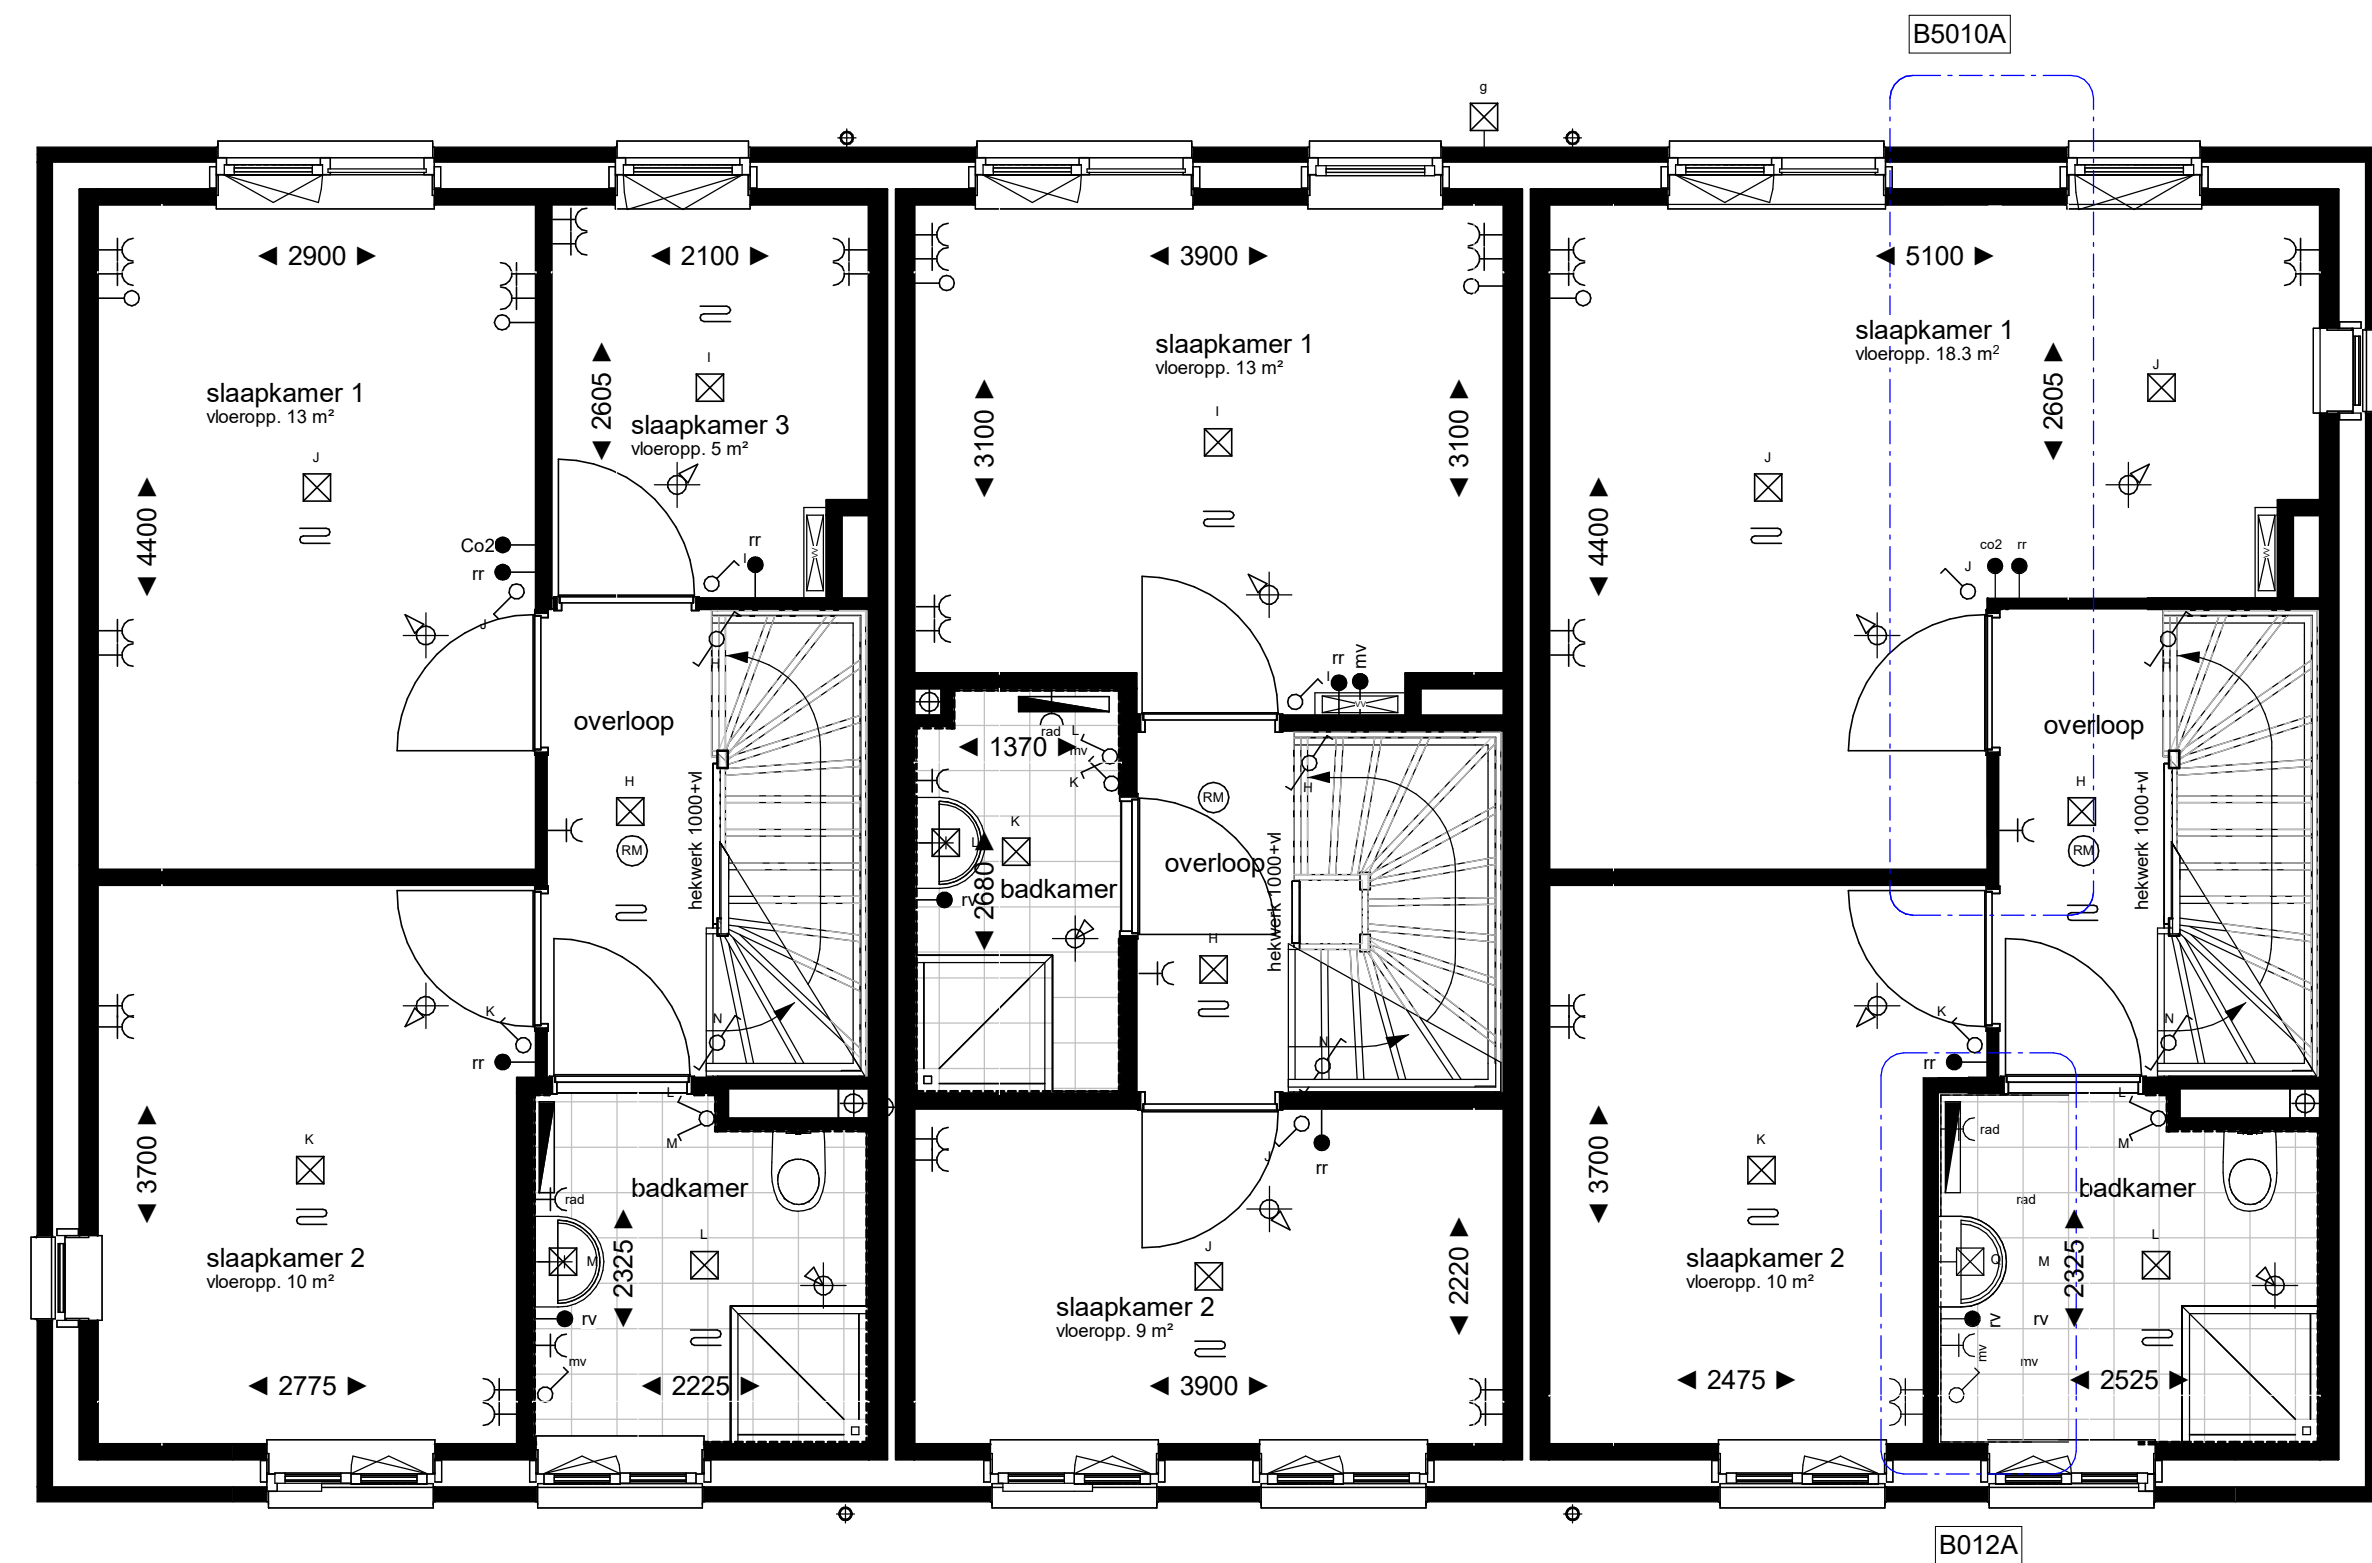

eerste verdieping
1:50

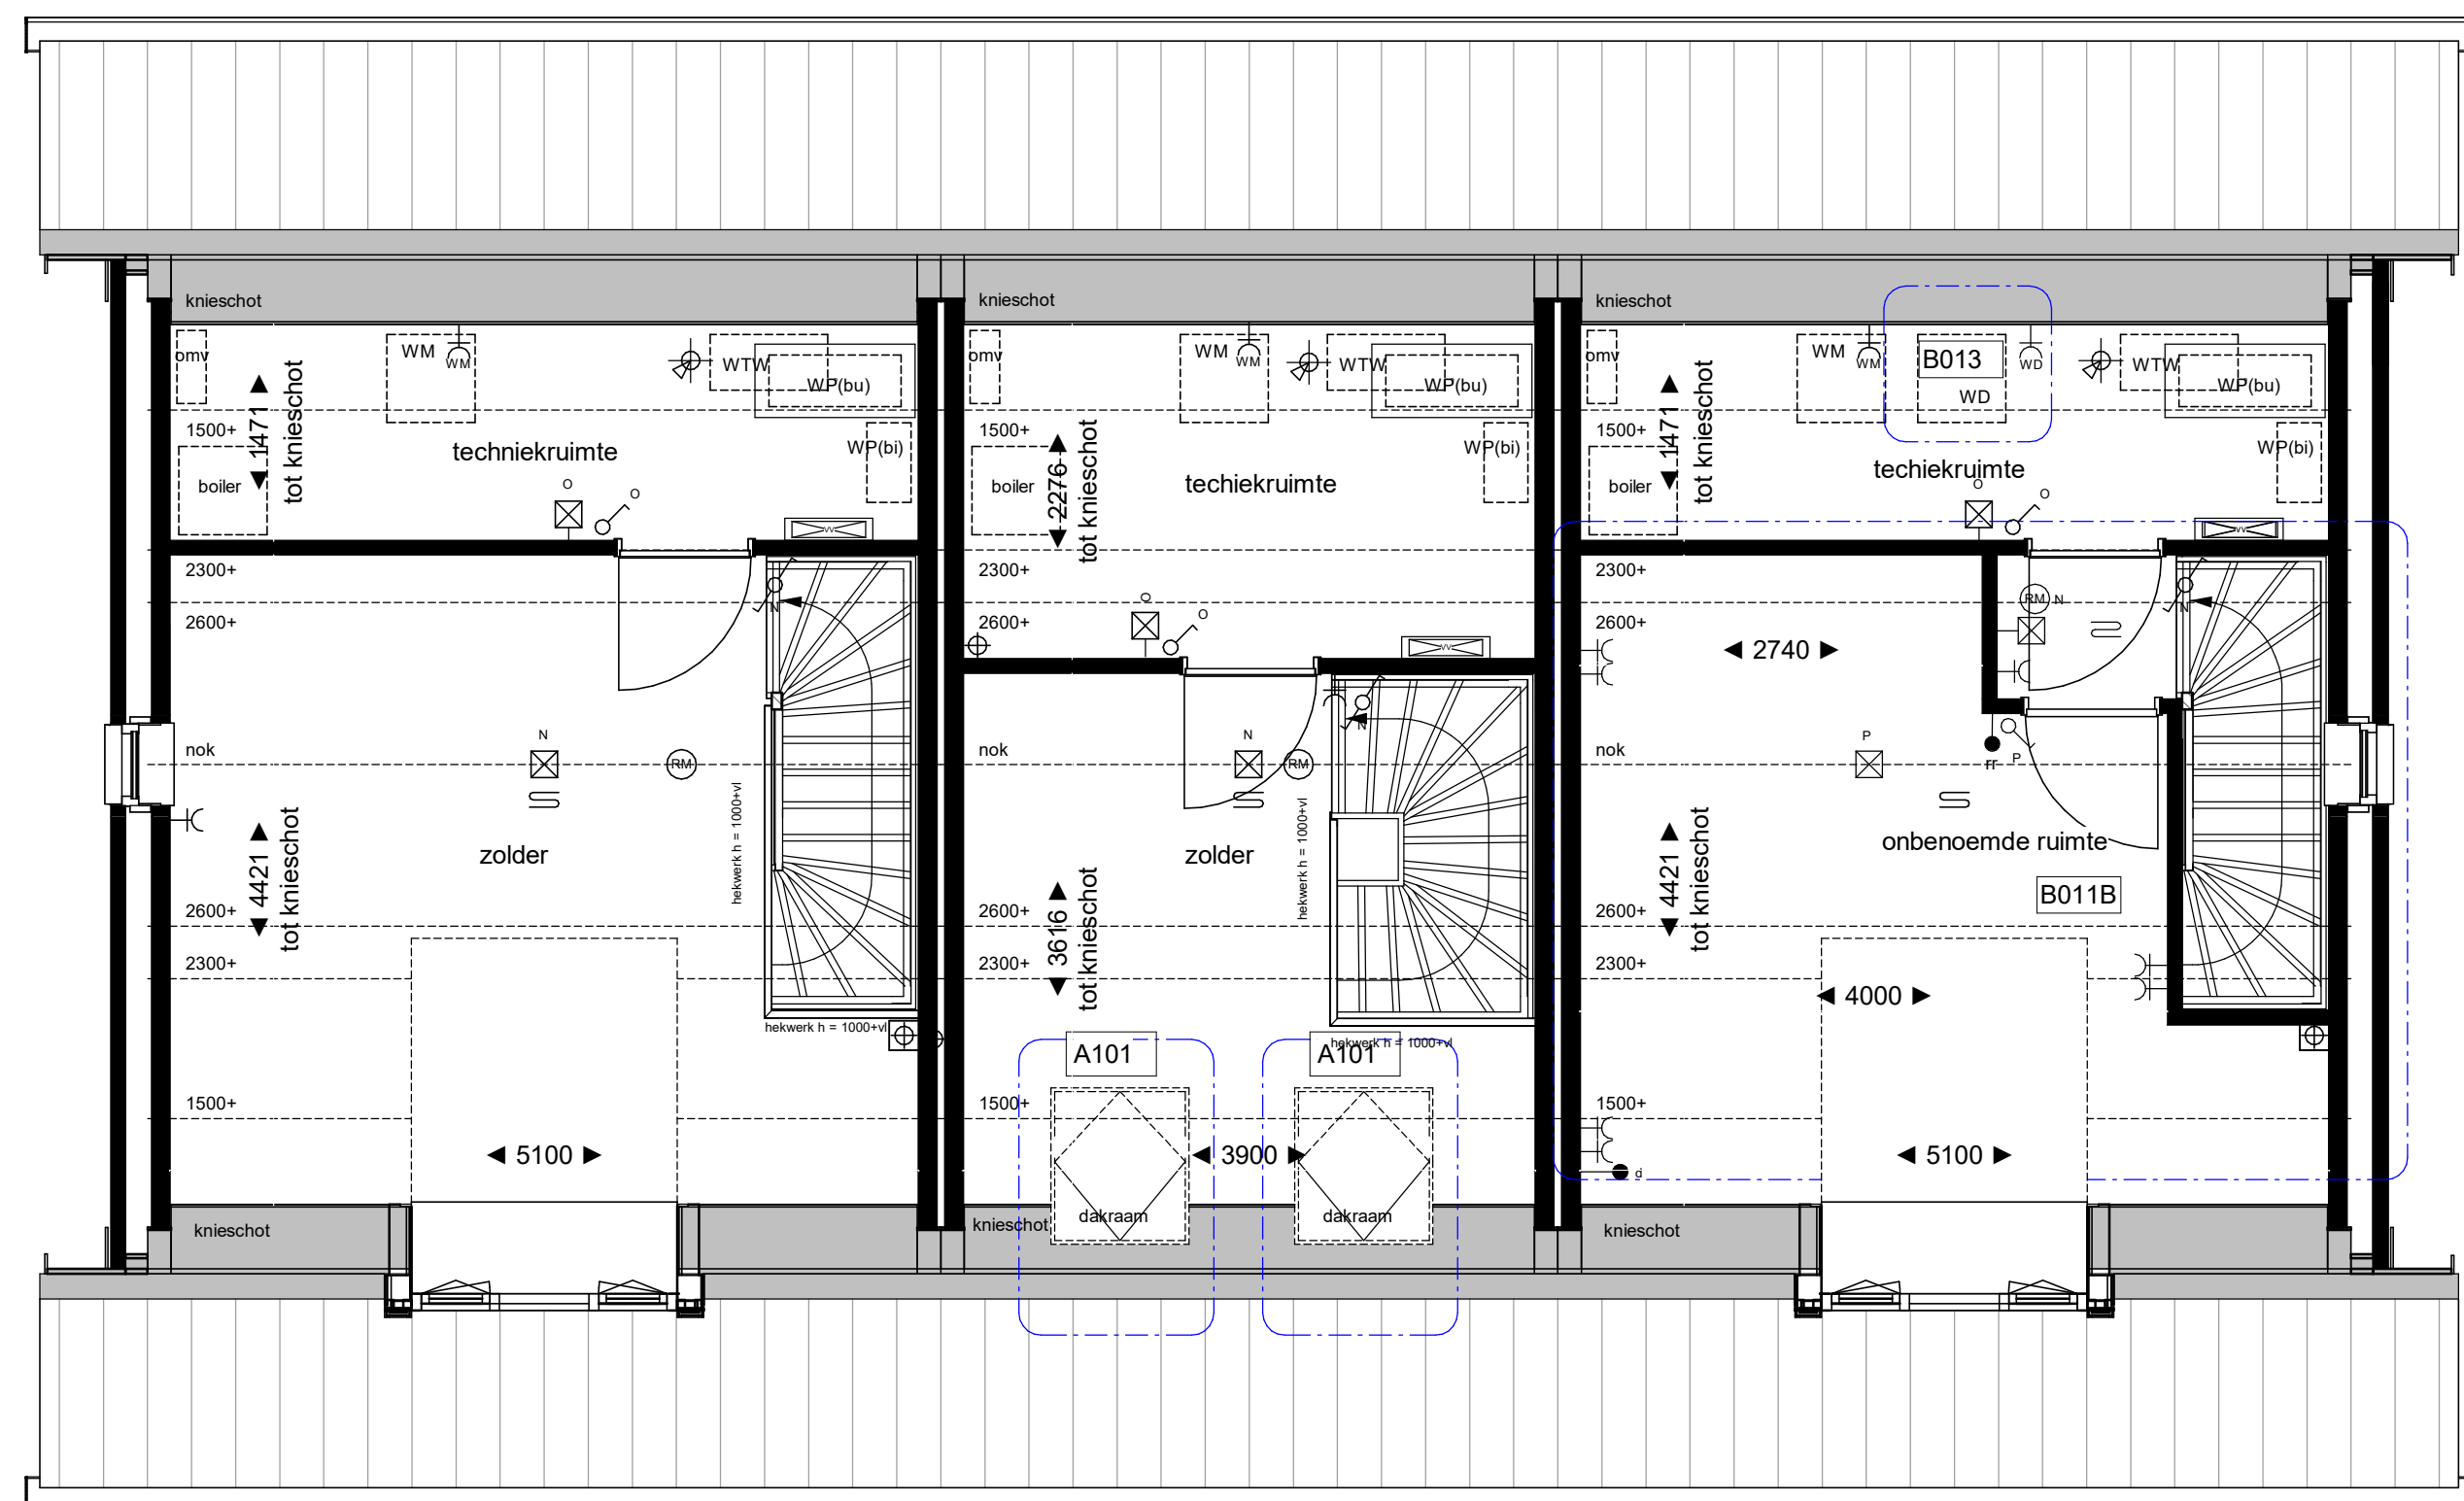


tweede verdieping
1:50

Renvooi electra / installaties


elektra volgens NEN 1010

- = enkele wandcontactdoos gesaad
- = dubbele wandcontactdoos gesaad, verticaal
- = enkele wandcontactdoos l.b.v. warmte
- = enkele wandcontactdoos l.b.v. windranger
- = enkele wandcontactdoos l.b.v. verdel. vloerverwarming
- = aansluitpunt
- = enkelzijdig schakelaar
- = dubbele schakelaar
- = wisselschakelaar
- = dubbele schakelaar, gecombineerd met wandcontactdoos
- = wisselschakelaar, gecombineerd met wandcontactdoos
- = aansluitpunt orbelraad
- = aansluitpunt data
- = aansluitpunt thermistat
- = aansluitpunt menging vloerverwarming (ruimte regeling)
- = hoofdbedrading mechanische ventilatie incl. CO2 sensor
- = aansluitpunt CO2 ruimte sensor
- = aansluitpunt vochtsensor mechanische ventilatie
- = plafondlichtpunt / centraaldoos, eest. armatuur
- = wandlichtpunt, eest. armatuur
- = wandlichtpunt, incl. armatuur
- = lichttrui
- = schel. deurbel

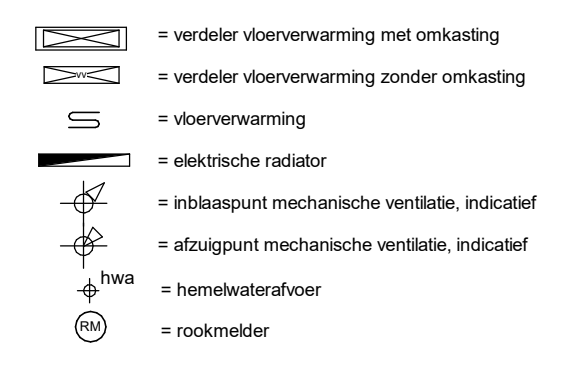

Aantal, positie en afmeting pv-panelen zijn indicatief weergegeven
e.e.a. afhankelijk van BENG-berekening

Renvooi verkoop Algemeen

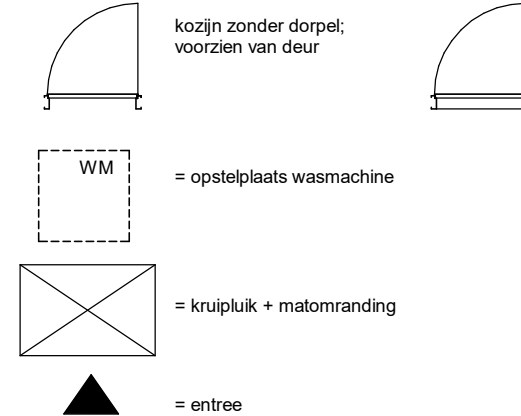

= kleine wijzigingen voorbehouden

= maatvoering betreft circa-maten en is aangegeven in millimeters

= aan de maatvoering kunnen geen rechten worden ontleend

= plaats en afmetingen f.v.v. installaties zijn indicatief, wijzigingen voorbehouden

= elektr. aansluitpunten, koeleropstelling, schieding technische ruimte, ventilatie punten, rookmelders, dakdoorvoeren, PV-panelen, radiator en ledverlichting zijn indicatief aangegeven

= het is mogelijk dat niet alle symbolen van toepassing zijn op uw woning



Project
Opdrachtgever
Onderdeel
Datum

Doonheide 2, fase 2B te Gemert
Keizersberg Vastgoed b.v.
opties rijwoningen 2
20-07-2023

Project nummer
Status
Schaal
Getekend
Tekening nummer

22-2300
definitief
1:50 / 1:100
TK