




Voorgevel (1:50)

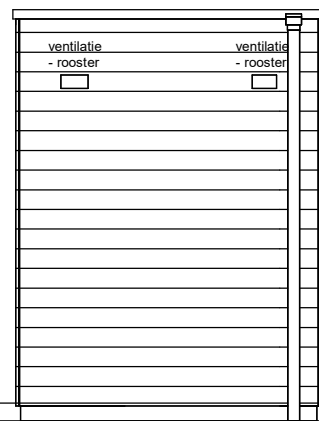


Rechter Zijgevel (1:50)

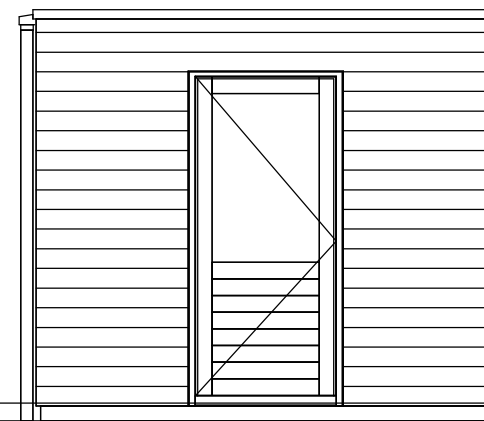

Achtergevel (1:50)

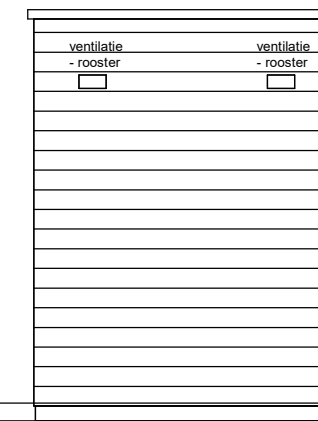

Linker Zijgevel (1:50)

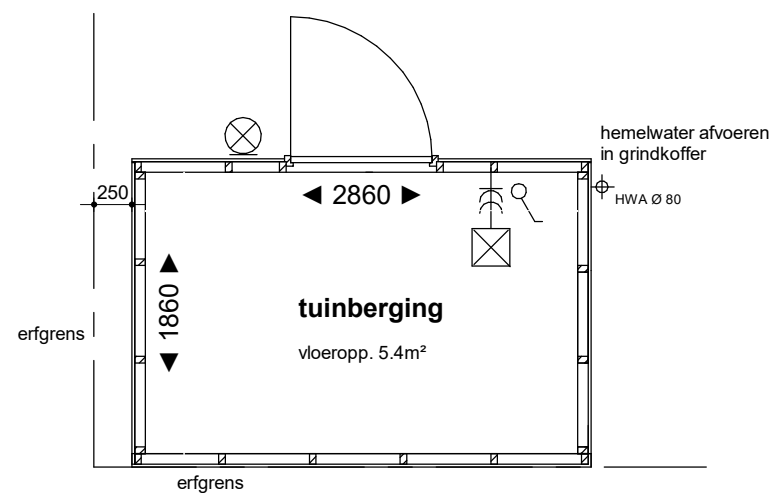

Begane grond (1:50)

bwnr. get.:


bwnr. gesp.:
Blok 3: bnr. L10

Renvooi elektra


elektra volgens NEN 1010

hoogtes wandcontactdozen, schakelaars e.d. conform Technische Omschrijving kleine wijzigingen voorbehouden

- = dubbele wandcontactdoos geaard, verticaal
- = enkelpolige schakelaar
- = wandlichtpunt, excl. armatuur
- = wandlichtpunt, incl. armatuur

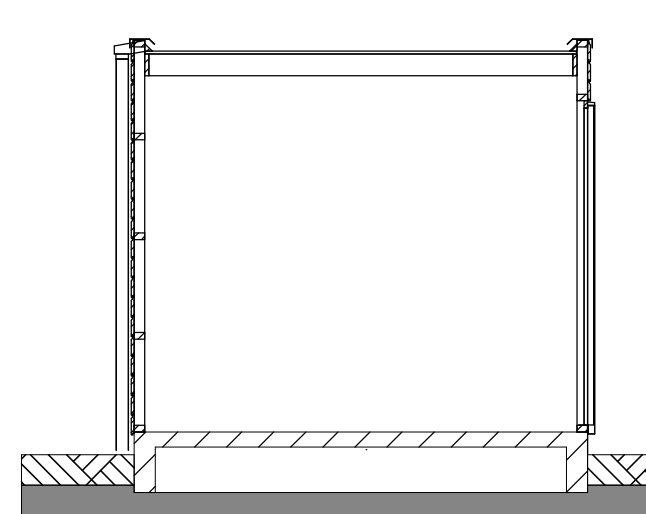

Doorsnede (1:50)

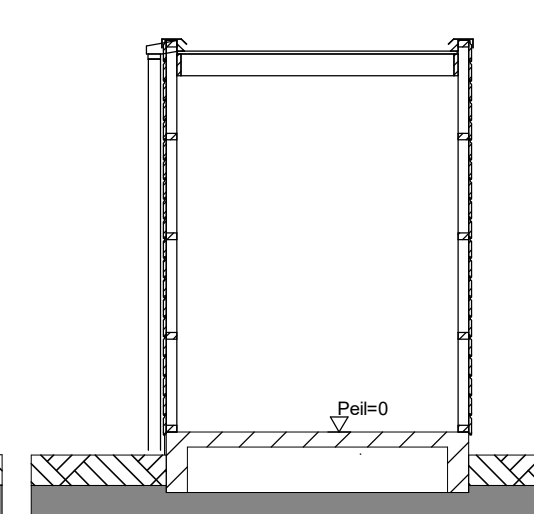

Doorsnede (1:50)



DOONHEIDE II

Project **Doonheide 2, fase 2A te Gemert**
 Opdrachtgever **Keizersberg Vastgoed b.v.**
 Onderdeel **buitenberging enkel**
 Datum **29-09-2023**

Project nummer **22-2300A**
 Status **definitief**
 Schaal **1:50**
 Getekend **TK**
 Tekening nummer