



Bouwnr. A 16
voorgevel
1:100




Bouwnr. A 16
rechter zijgevel
1:100




Bouwnr. A 16
achtergevel
1:100




Bouwnr. A 16
linker zijgevel
1:100

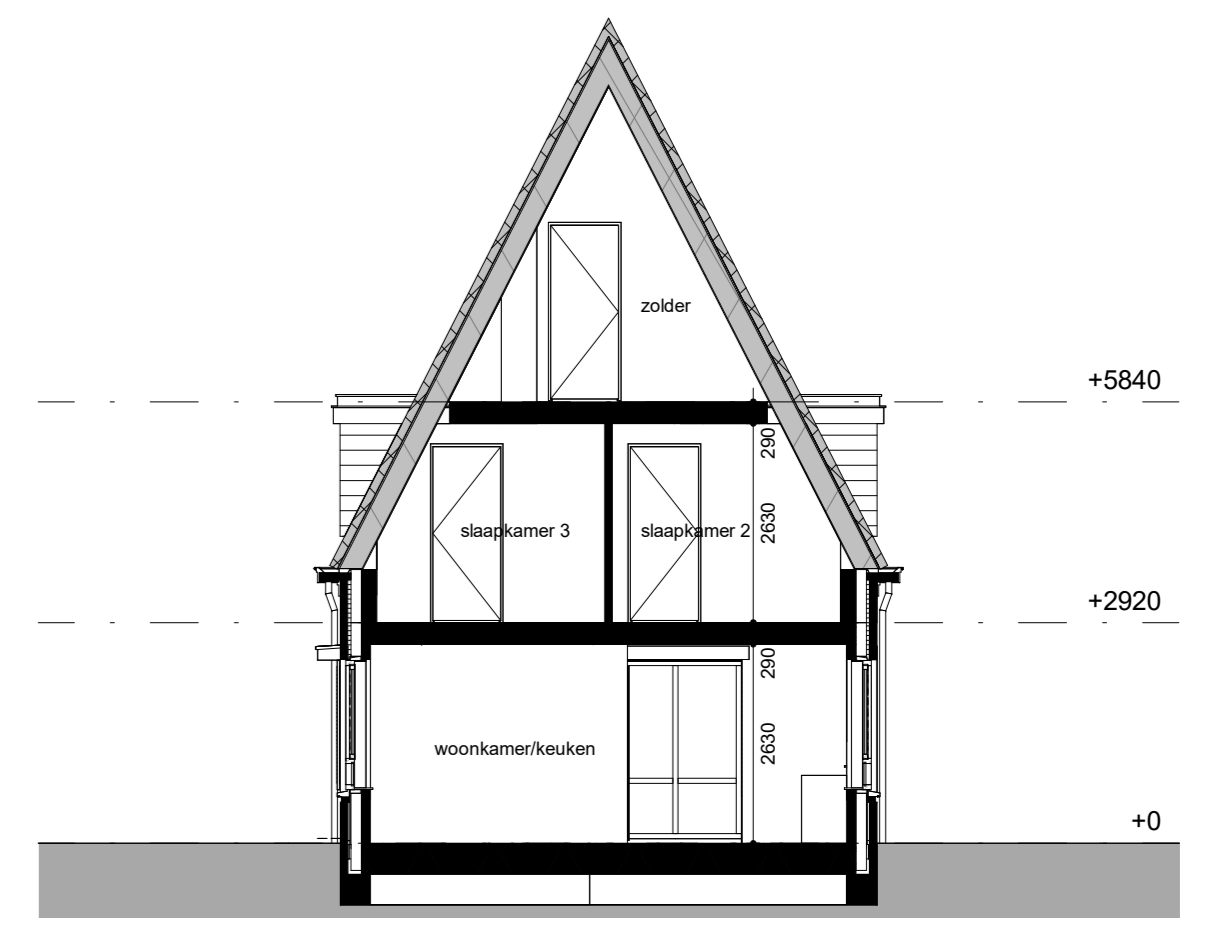


Bouwnr. A 16
doorsnede AA
1:100

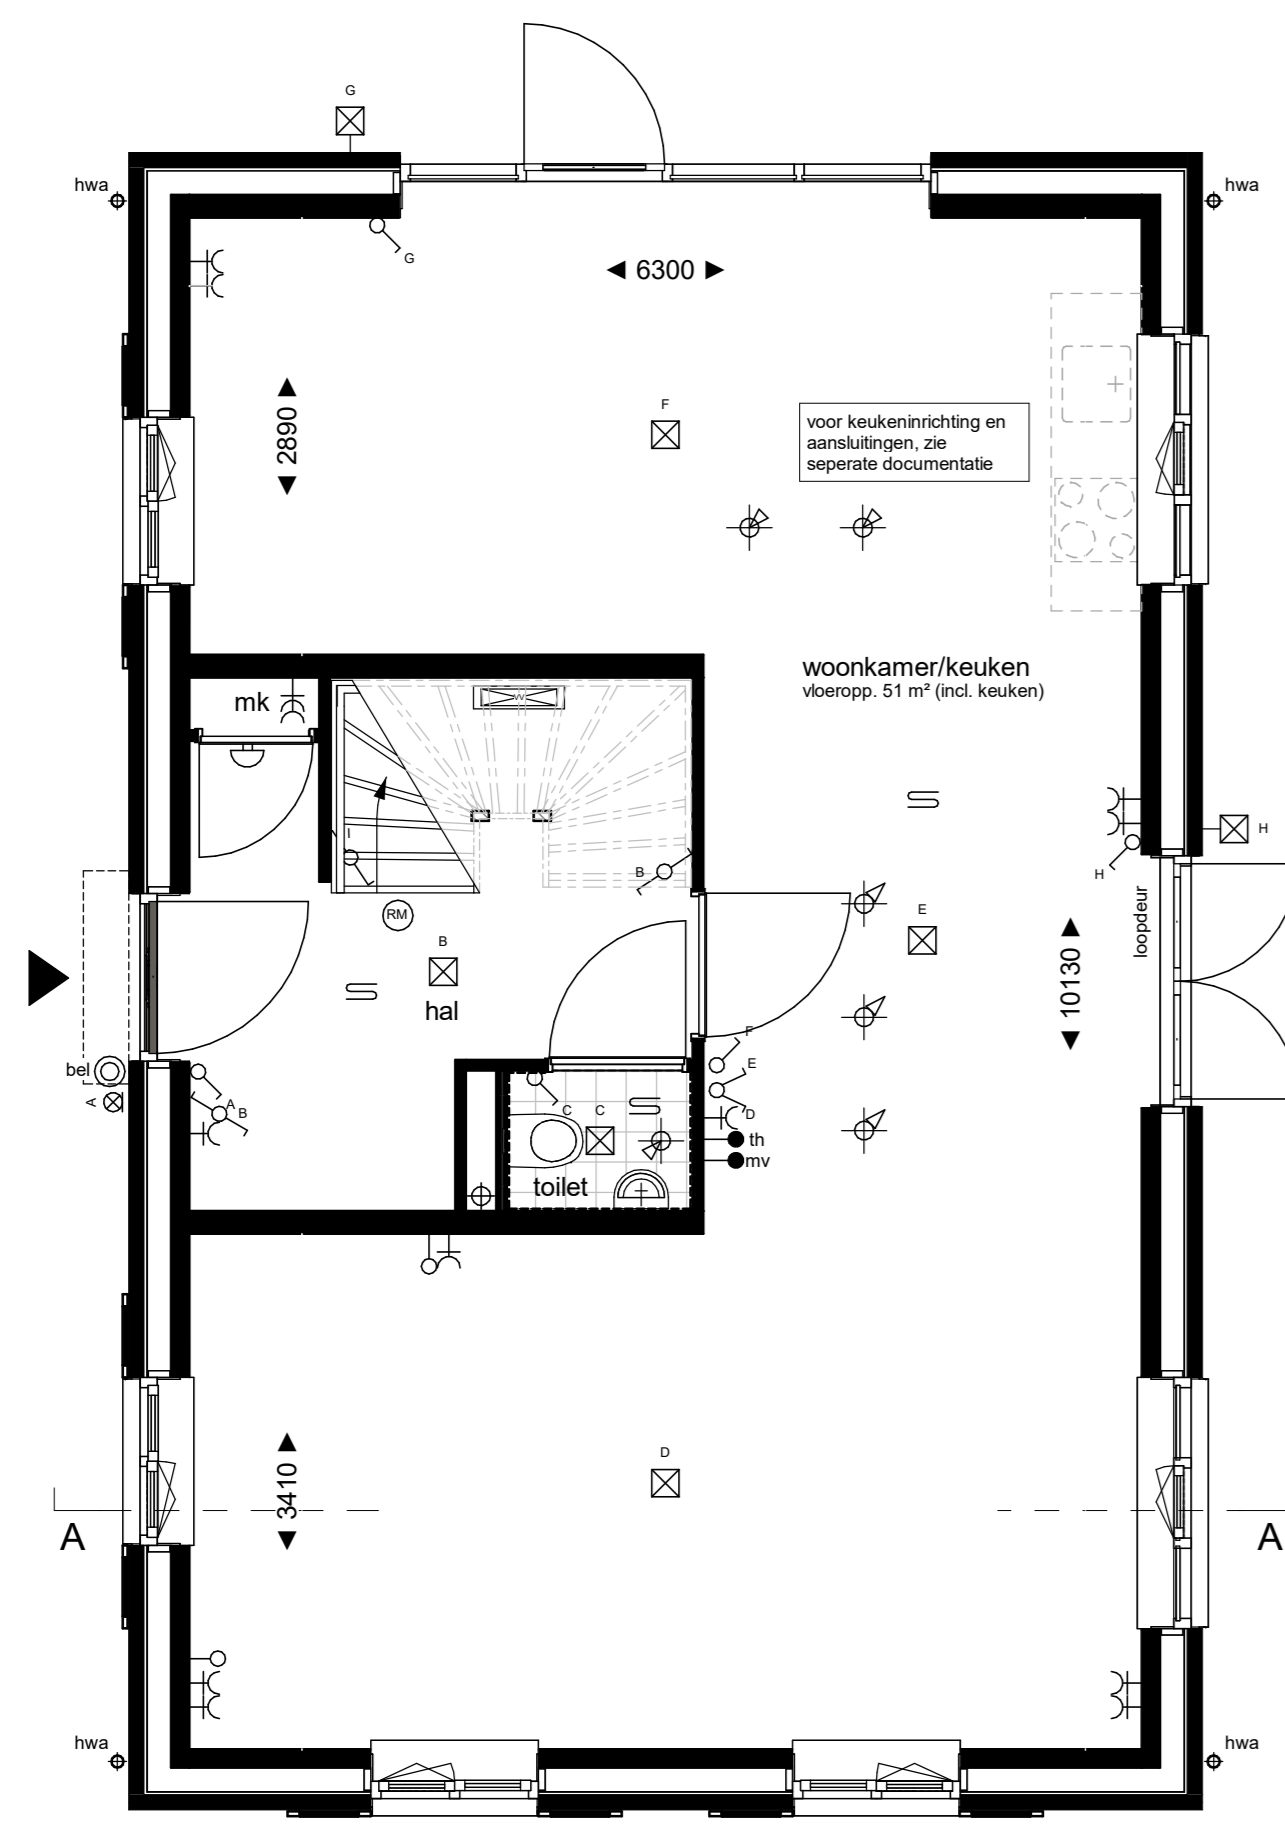


Bouwnr. A 16
begane grond
1:50

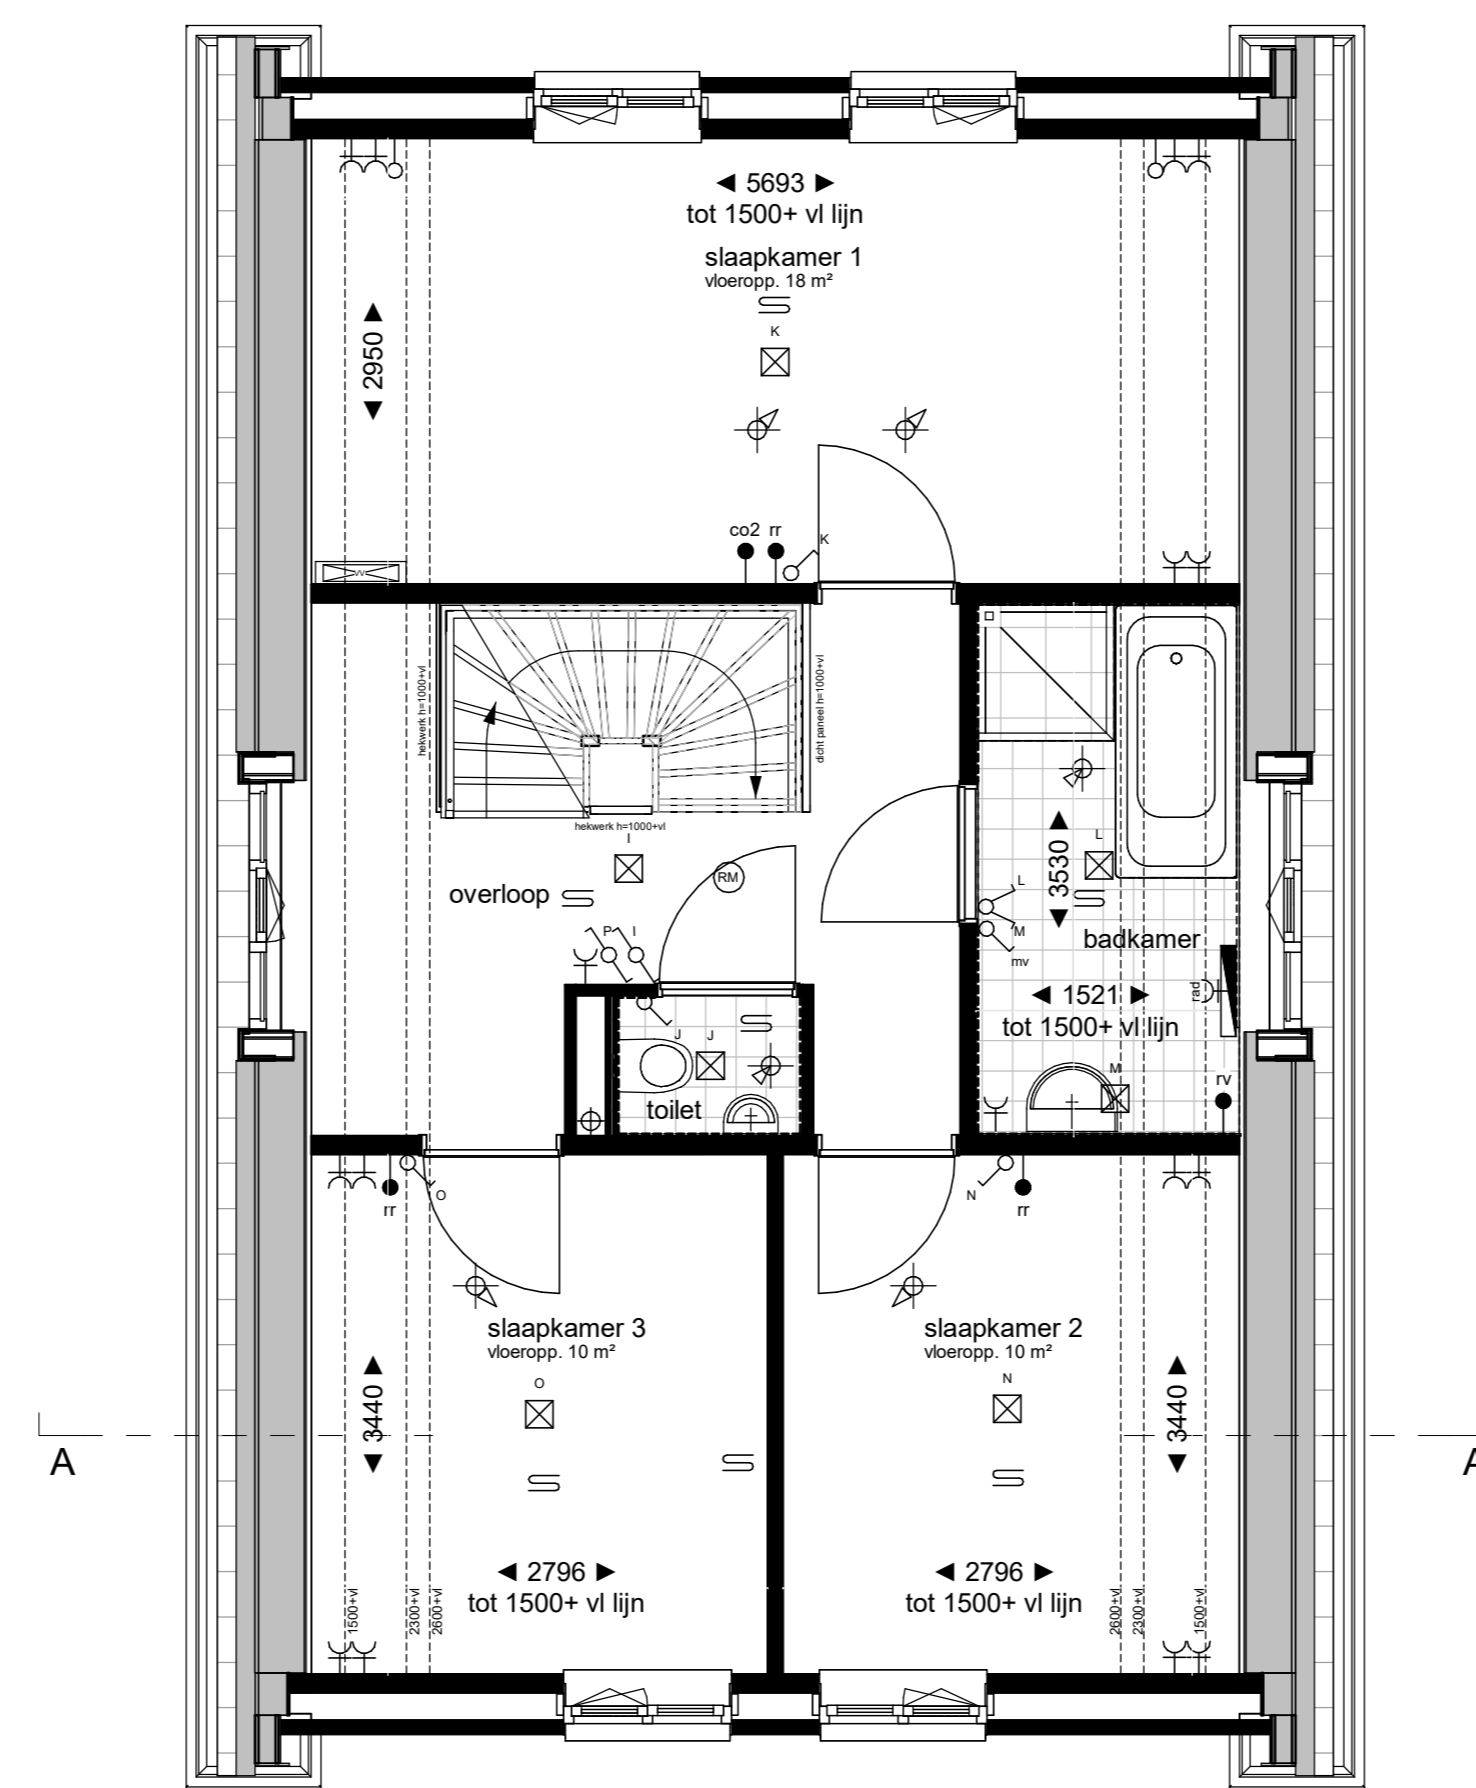

Bouwnr. A 16
eerste verdieping
1:50

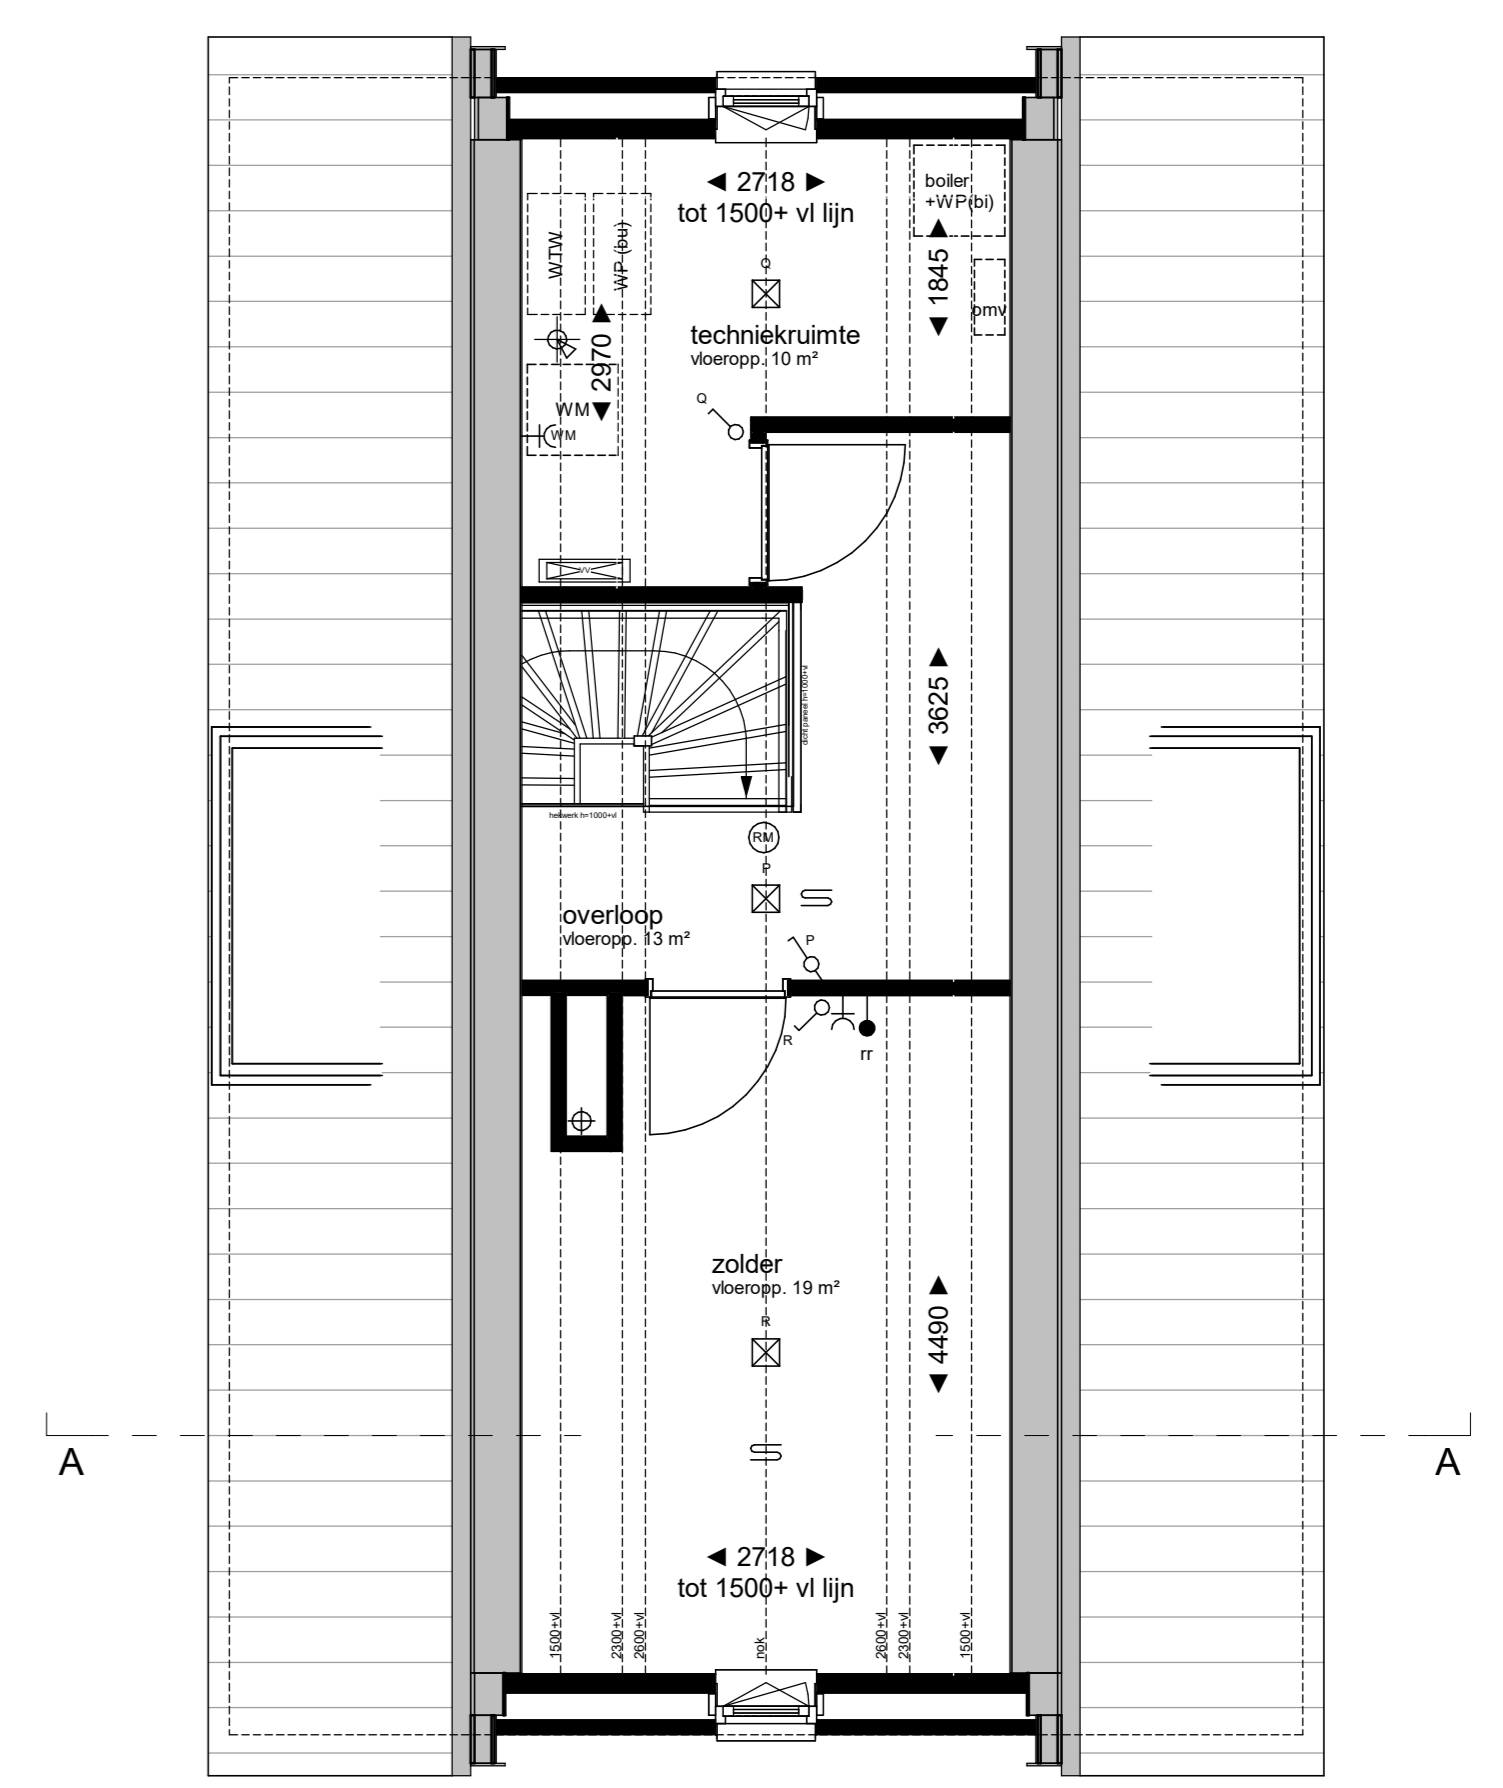

Bouwnr. A 16
tweede verdieping
1:50

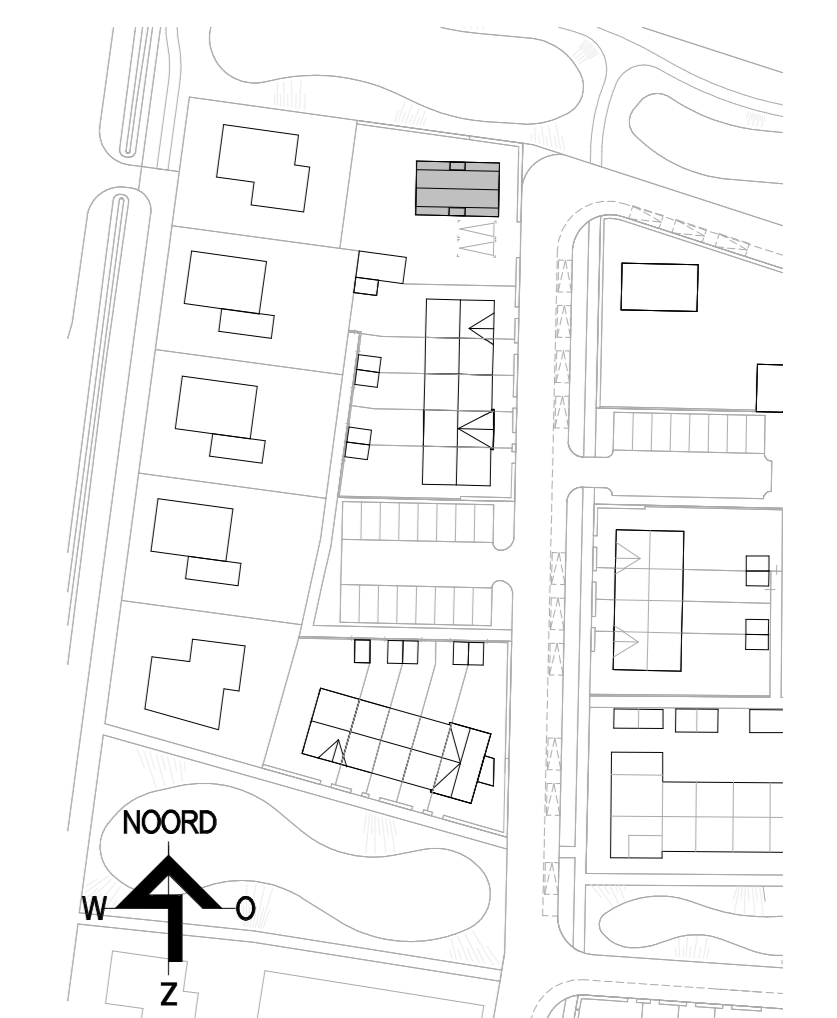

Renvooi electra / installaties

elektra volgens NEN 1010

- | | | | |
|---|--|---|--|
| <ul style="list-style-type: none"> —<= erenke wandcontactdoos gaard —<= dubbele wandcontactdoos gaard, verticaal —<= erenke wandcontactdoos t.v. wasmachine —<= erenke wandcontactdoos t.v. wasdroger —<= erenke wandcontactdoos t.v. verdelr vloerverwarming —<= aansluitpunt —<= erenke/polige schakelaar —<= dubbele schakelaar —<= wasschakelaar —<= dubbele schakelaar, geomonteerd met wandcontactdoos —<= wasschakelaar, geomonteerd met wandcontactdoos | <ul style="list-style-type: none"> —> aansluitpunt onbedraad —> aansluitpunt data —> aansluitpunt thermostaat —> aansluitpunt nagevolgd vloerverwarming (ruimte regeling) —> hoofdbediening mechanische ventilatie incl o/c sensor —> aansluitpunt CO2 ruimte sensor —> aansluitpunt vochtensor mechanische ventilatie —> plafondsluitpunt / ombaldrn, eest armatuur —> wandsluitpunt, eest armatuur —> wandsluitpunt, incl armatuur —> bedrakske —> schel deurbel | <ul style="list-style-type: none"> —> verdelr vloerverwarming met omkasting —> verdelr vloerverwarming zonder omkasting —> vloerverwarming —> elektrische radiator —> inlaaspunt mechanische ventilatie, indicatief —> afzuigpunt mechanische ventilatie, indicatief —> herenkeleerhoof —> rookmelder | <ul style="list-style-type: none"> —> boiler —> boiler —> WTW —> WPS —> pv —> pv panelen —> onomzwr tbc zonnepanelen (indien benodigd) |
|---|--|---|--|

Aantal, positie en afmeting pv-panelen zijn indicatief weergegeven
e.e.a. afhankelijk van BENG - berekening

Renvooi verkoop algemeen

- > kozijn zonder dorpel, voorzien van deur
 - > kozijn met dorpel, voorzien van deur
 - > opklapbare wasmachine
 - > kopluk + muurverandering
 - > erenke
- > kleine wijglijgen voorbehouden
—> maatvoering betreft o.m.a. matten en is aangegeven in millimeters
—> aan de maatvoering kunnen geen rechten worden ontleend
—> plaats en afmetingen E-W installaties zijn indicatief, wijglijgen voorbehouden
—> elektra-armaturen, keukeropstelling, inbouw technische ruimte, ventilatie punten, rookmelders, dakdoorvoeren, PV-panelen, radiator en bedragslijnen zijn indicatief aangegeven
—> het is mogelijk dat niet alle symbolen van toepassing zijn op uw woning

	Project	Doonheide 2, fase 4 te Gemert	Projectnummer	
	Opdrachtgever	Keizersberg Vastgoed b.v.		23-2362
	Onderdeel	plattegronden, gevels en drsn blok 1	Status	definitief
	Datum	01-08-2024	Schaal	1:50/1:100
			Gesteld	RD
			Tekeningnummer	