


Voorgevel (1:50)

Rechter Zijgevel (1:50)

Achtergevel (1:50)

Linker Zijgevel (1:50)

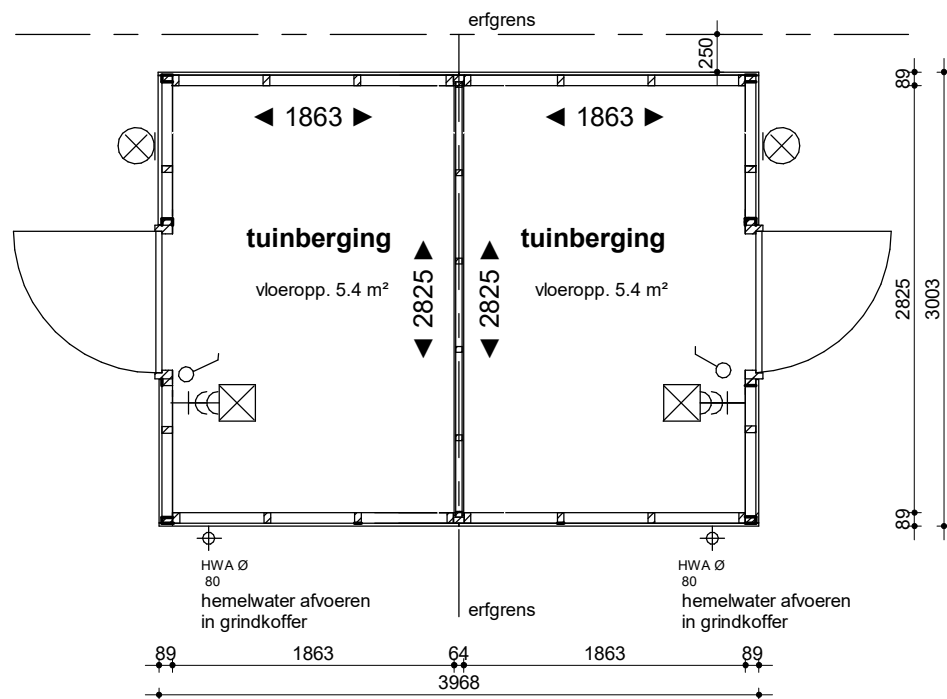

Begane grond

(1:50)

basis

Blok 2: bnr. A11 - A12 - A13 - A14
Blok 3: bnr. A7 - A8 - A9 - A10


Renvooi elektra

elektra volgens NEN 1010

hoogtes wandcontactdozen, schakelaars e.d. conform Technische Omschrijving


kleine wijzigingen voorbehouden

- = dubbele wandcontactdoos geaard, verticaal
- = enkelpolige schakelaar
- = wandlichtpunt, excl. armatuur
- = wandlichtpunt, incl. armatuur

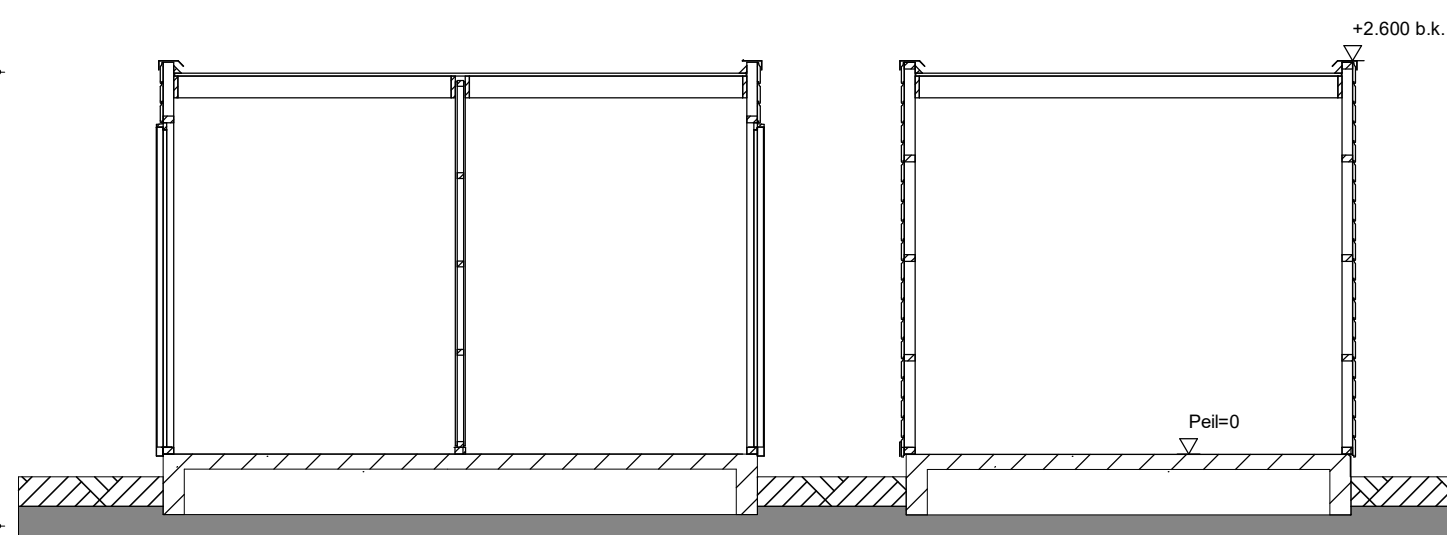

Doorsnede (1:50)

Doorsnede (1:50)

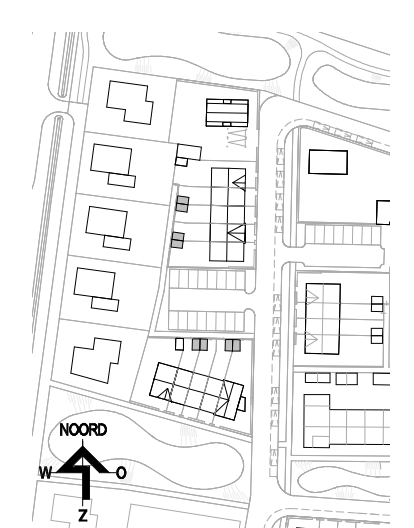

DOONHEIDE II

Project **Doonheide 2, fase 4 te Gemert**
Opdrachtgever **Keizersberg Vastgoed b.v.**
Onderdeel **buitenberging dubbel**
Datum **01-08-2024**

Project nummer **23-2362**
Status **definitief**
Schaal **1:50**
Getekend **RD**
Tekening nummer