




Bouwnr. A 6 Bouwnr. A 7 Bouwnr. A 8 Bouwnr. A 9 Bouwnr. A 10

Bouwnr. A 10


Bouwnr. A 10

Bouwnr. A 10 Bouwnr. A 9 Bouwnr. A 8 Bouwnr. A 7 Bouwnr. A 6

Bouwnr. A 6

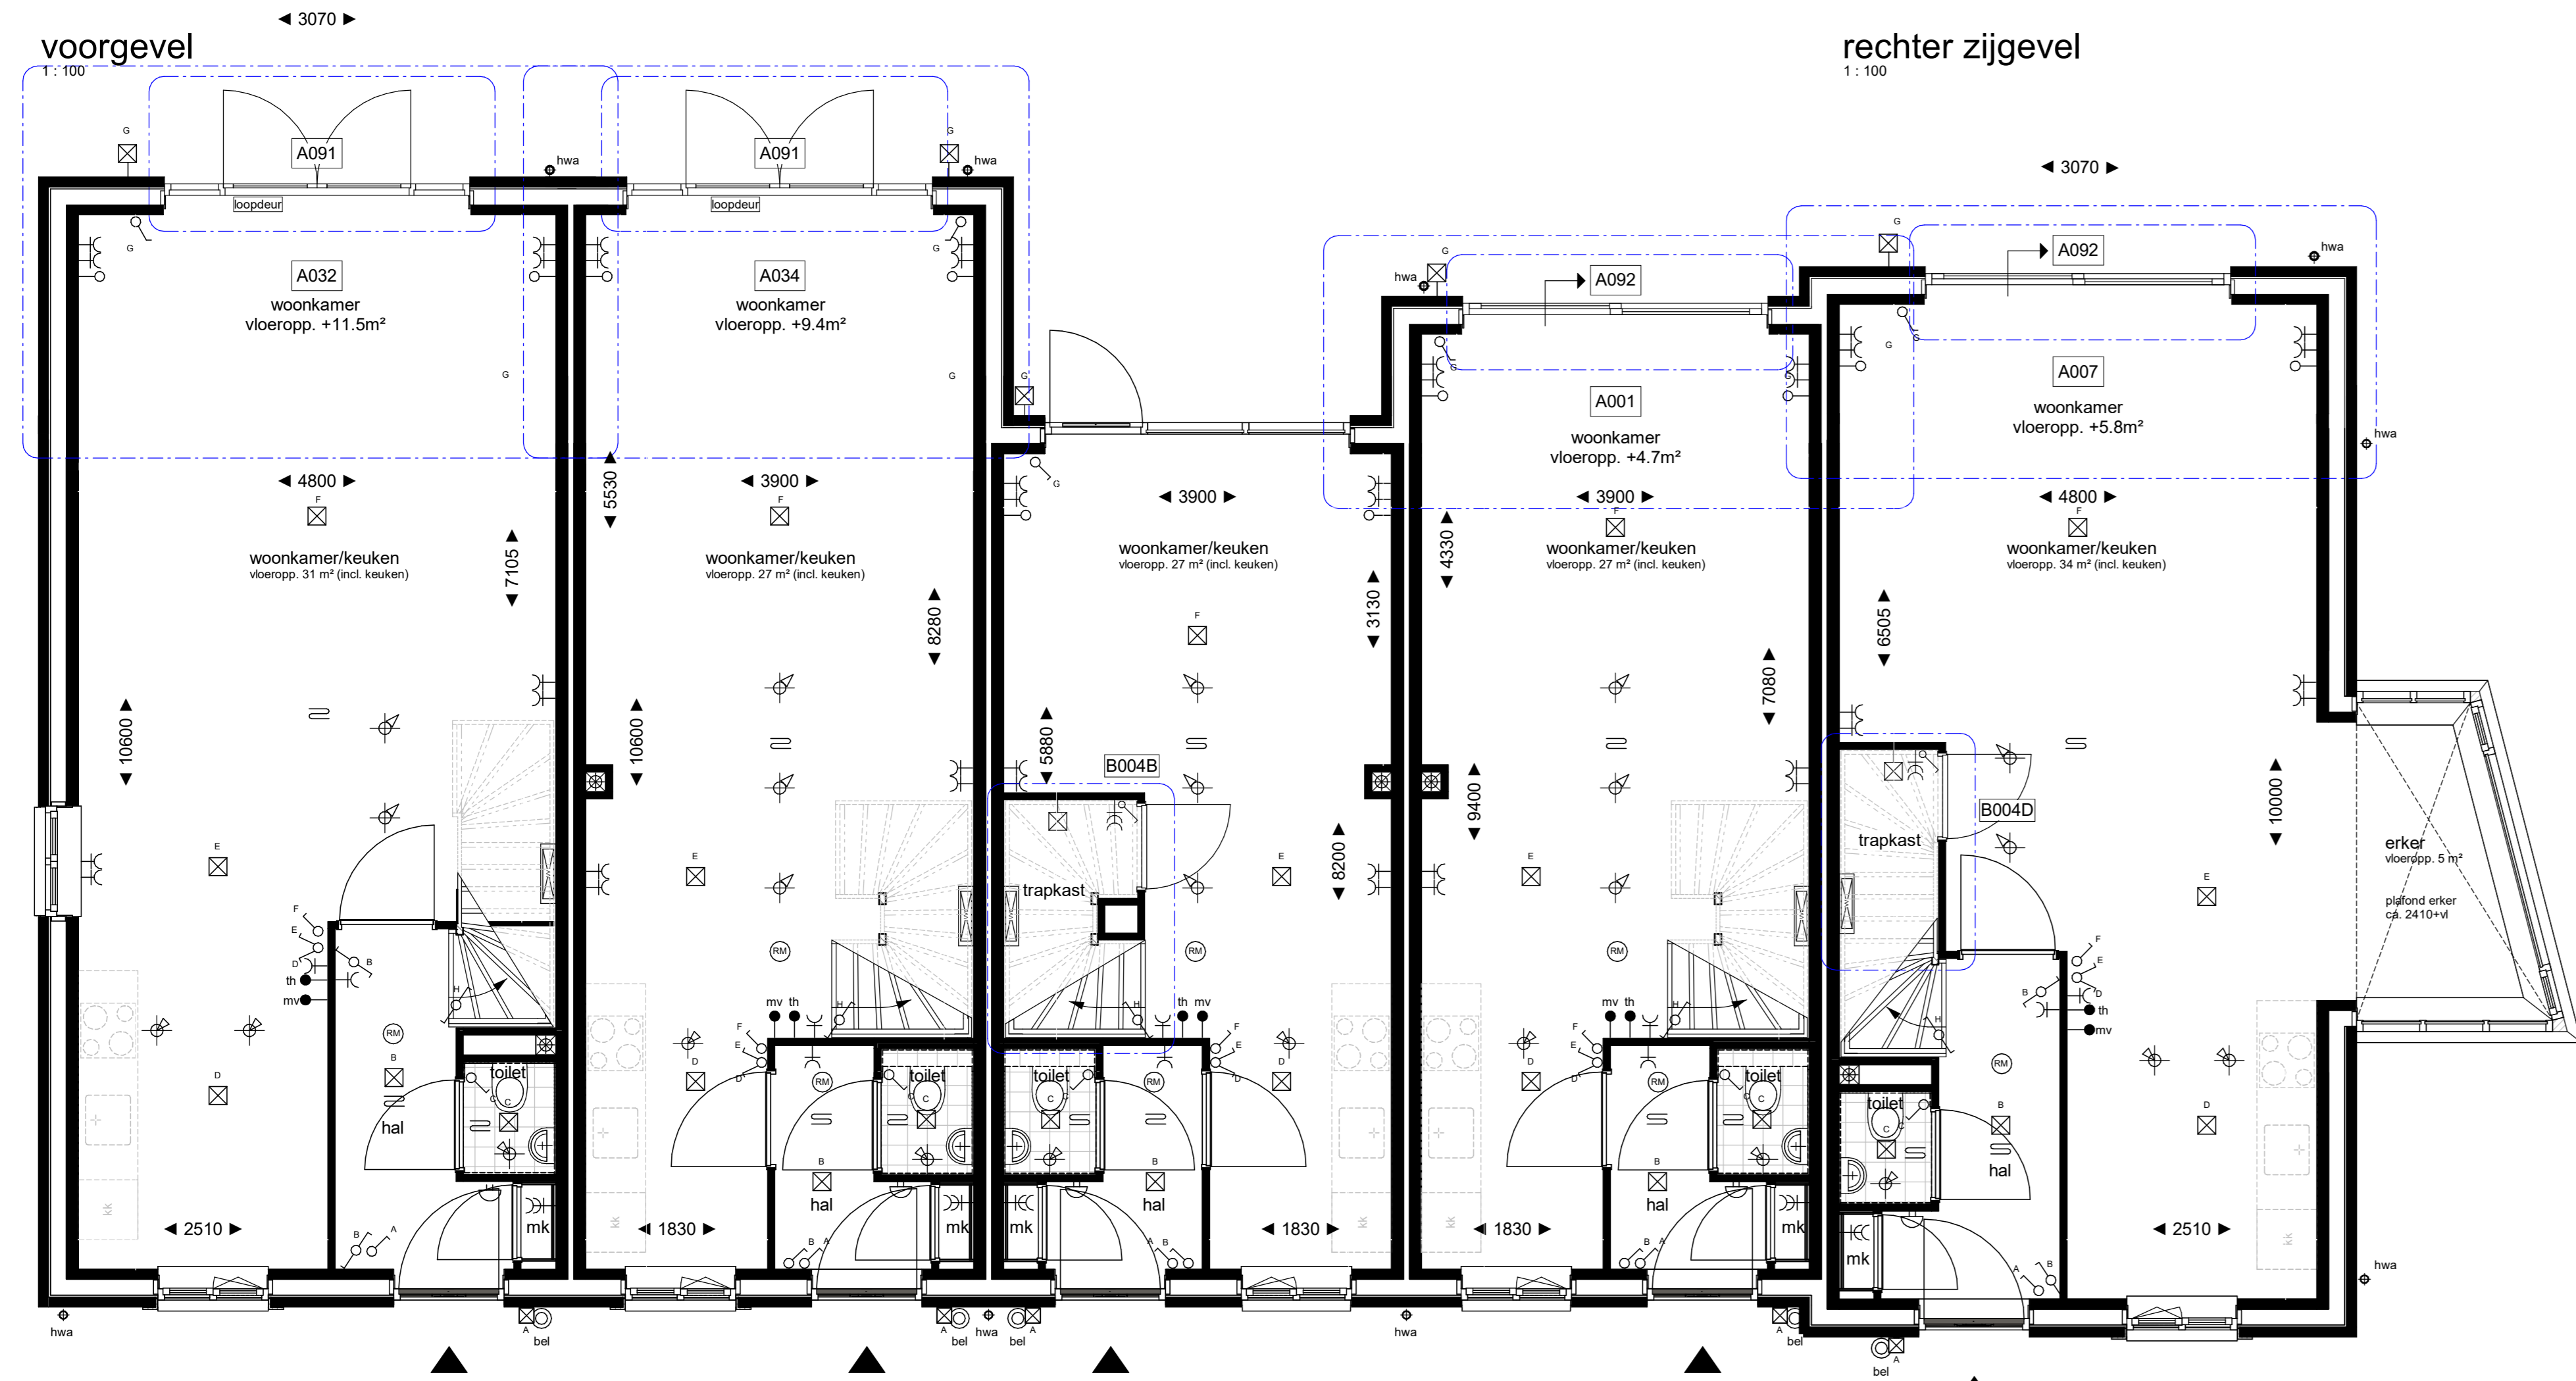


Bouwnr. A 6 Bouwnr. A 7 Bouwnr. A 8 Bouwnr. A 9 Bouwnr. A 10

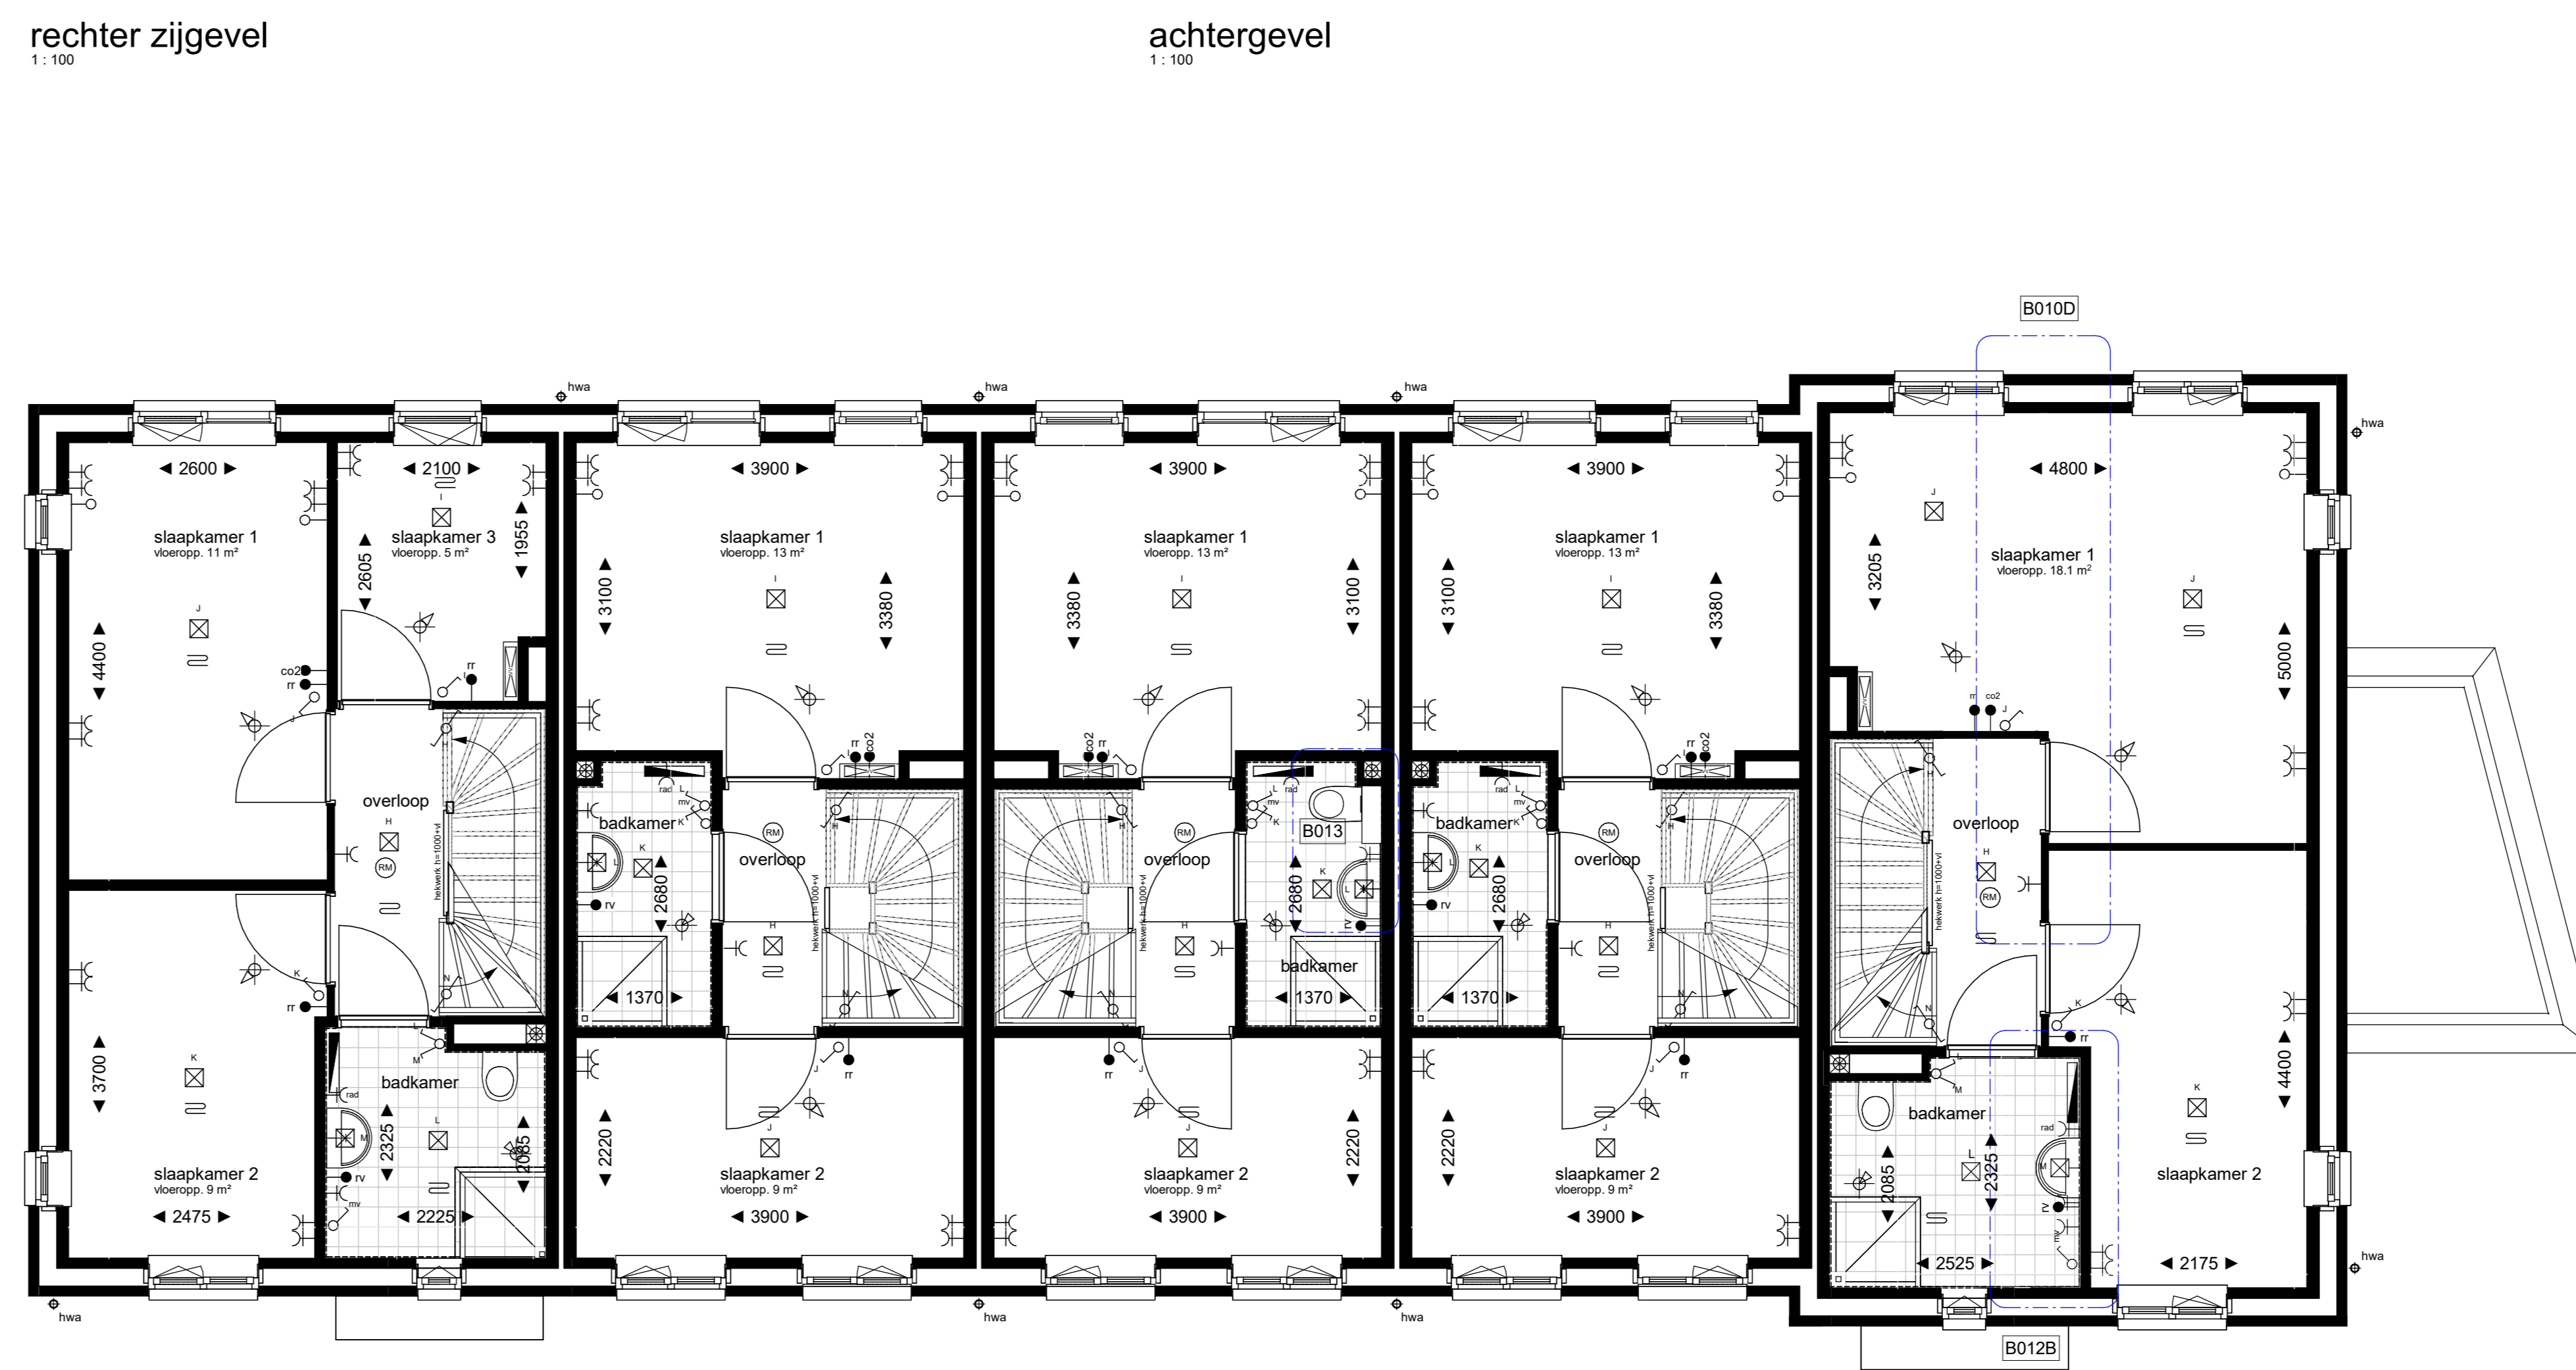


Bouwnr. A 6 Bouwnr. A 7 Bouwnr. A 8 Bouwnr. A 9 Bouwnr. A 10

begane grond
1:50

eerste verdieping
1:50

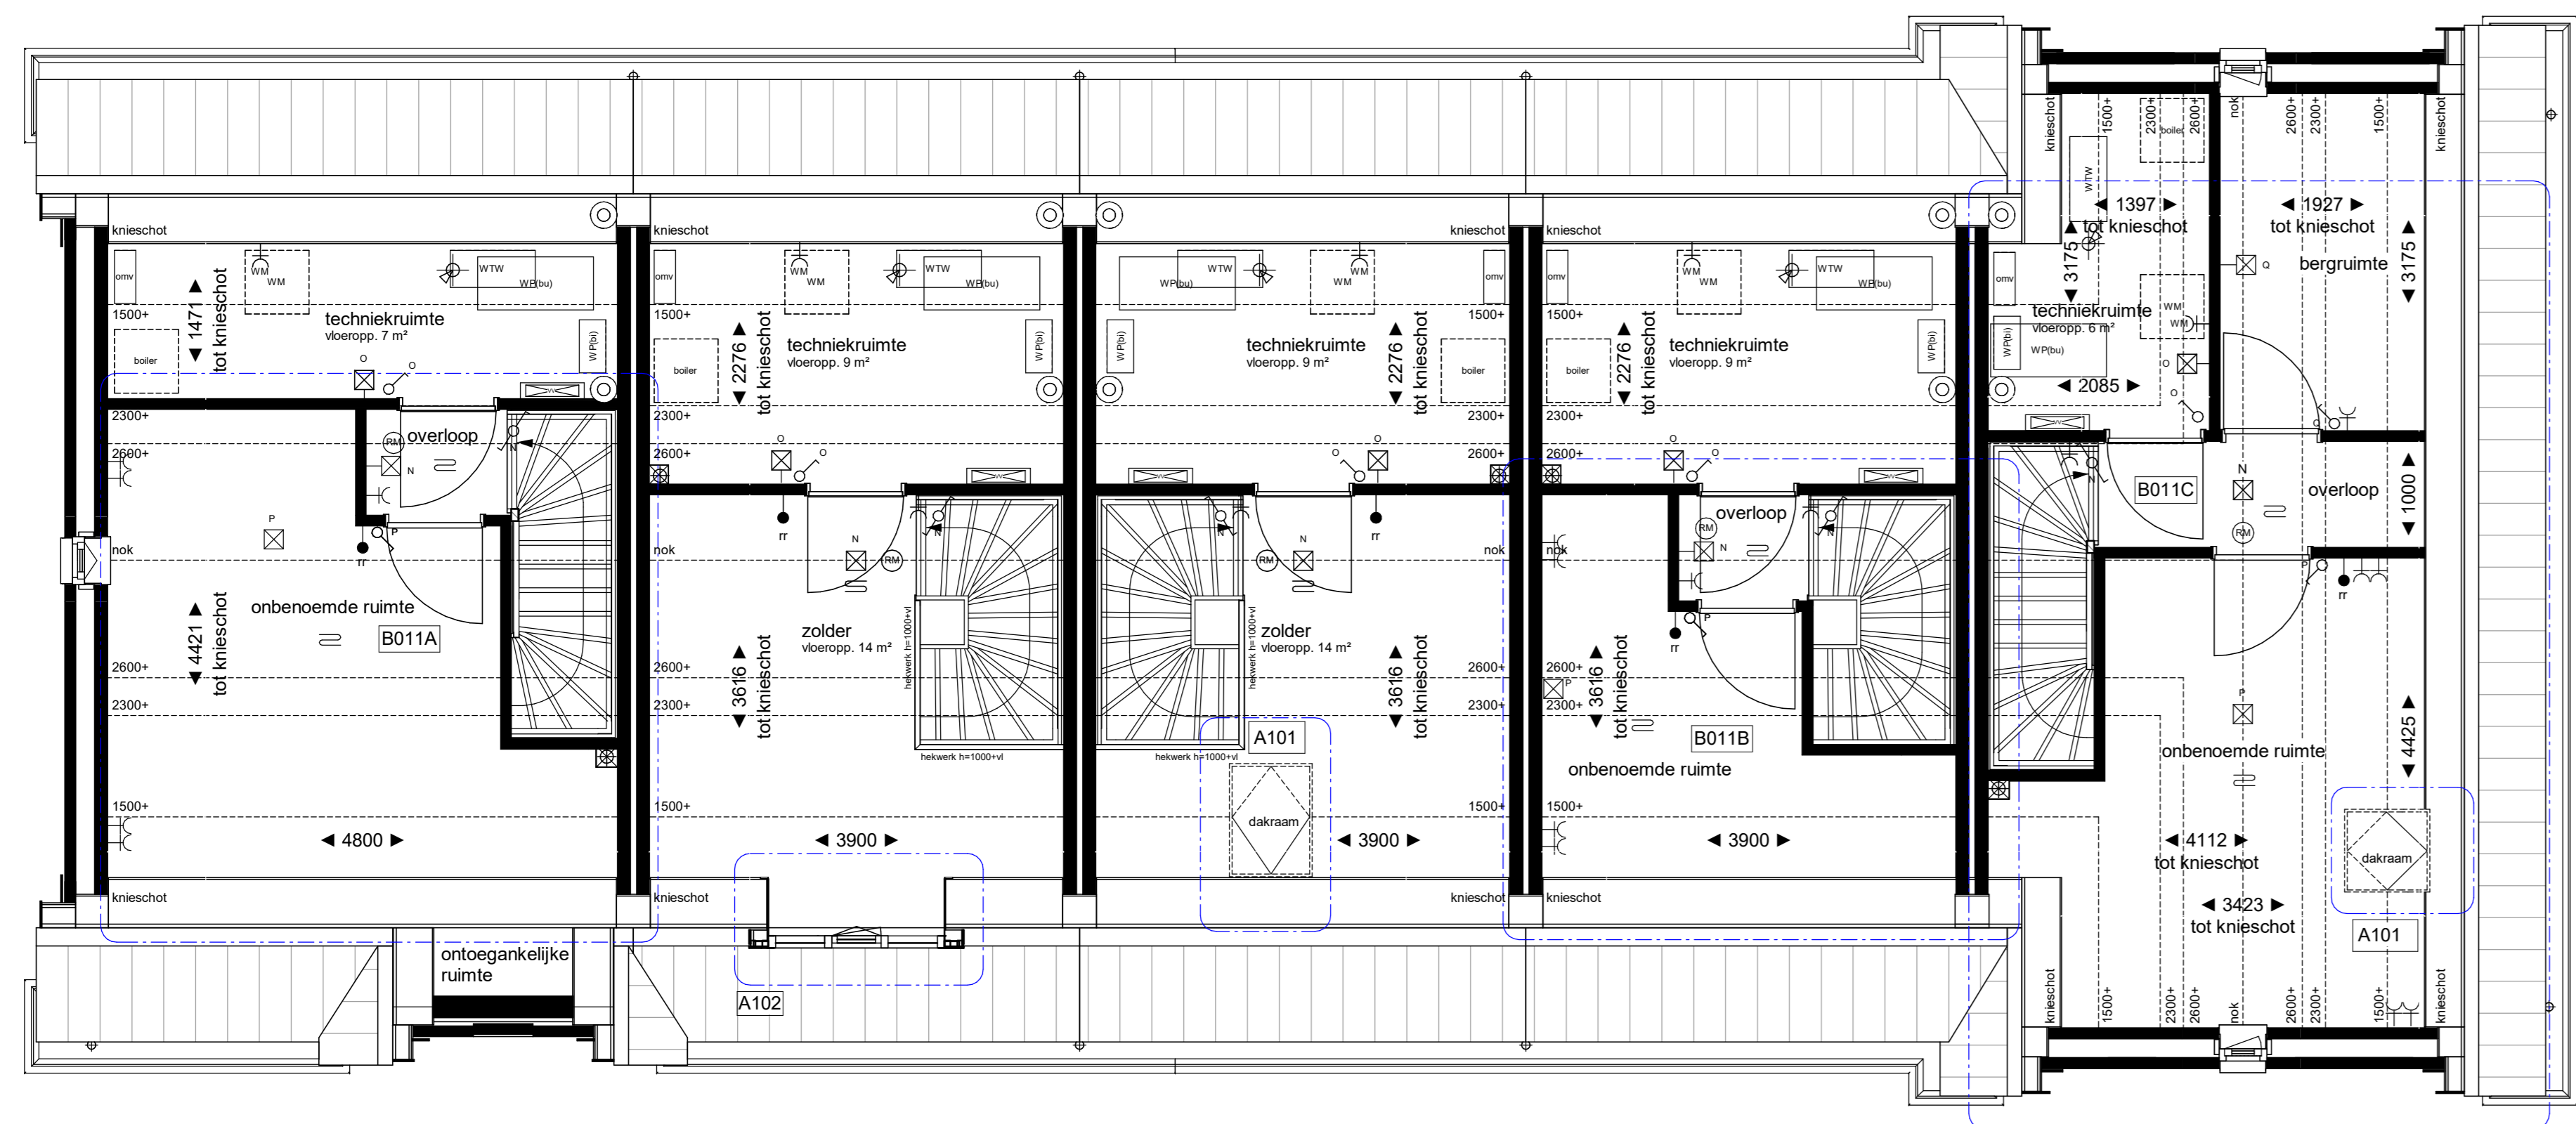

Bouwnr. A 6 Bouwnr. A 7 Bouwnr. A 8 Bouwnr. A 9 Bouwnr. A 10

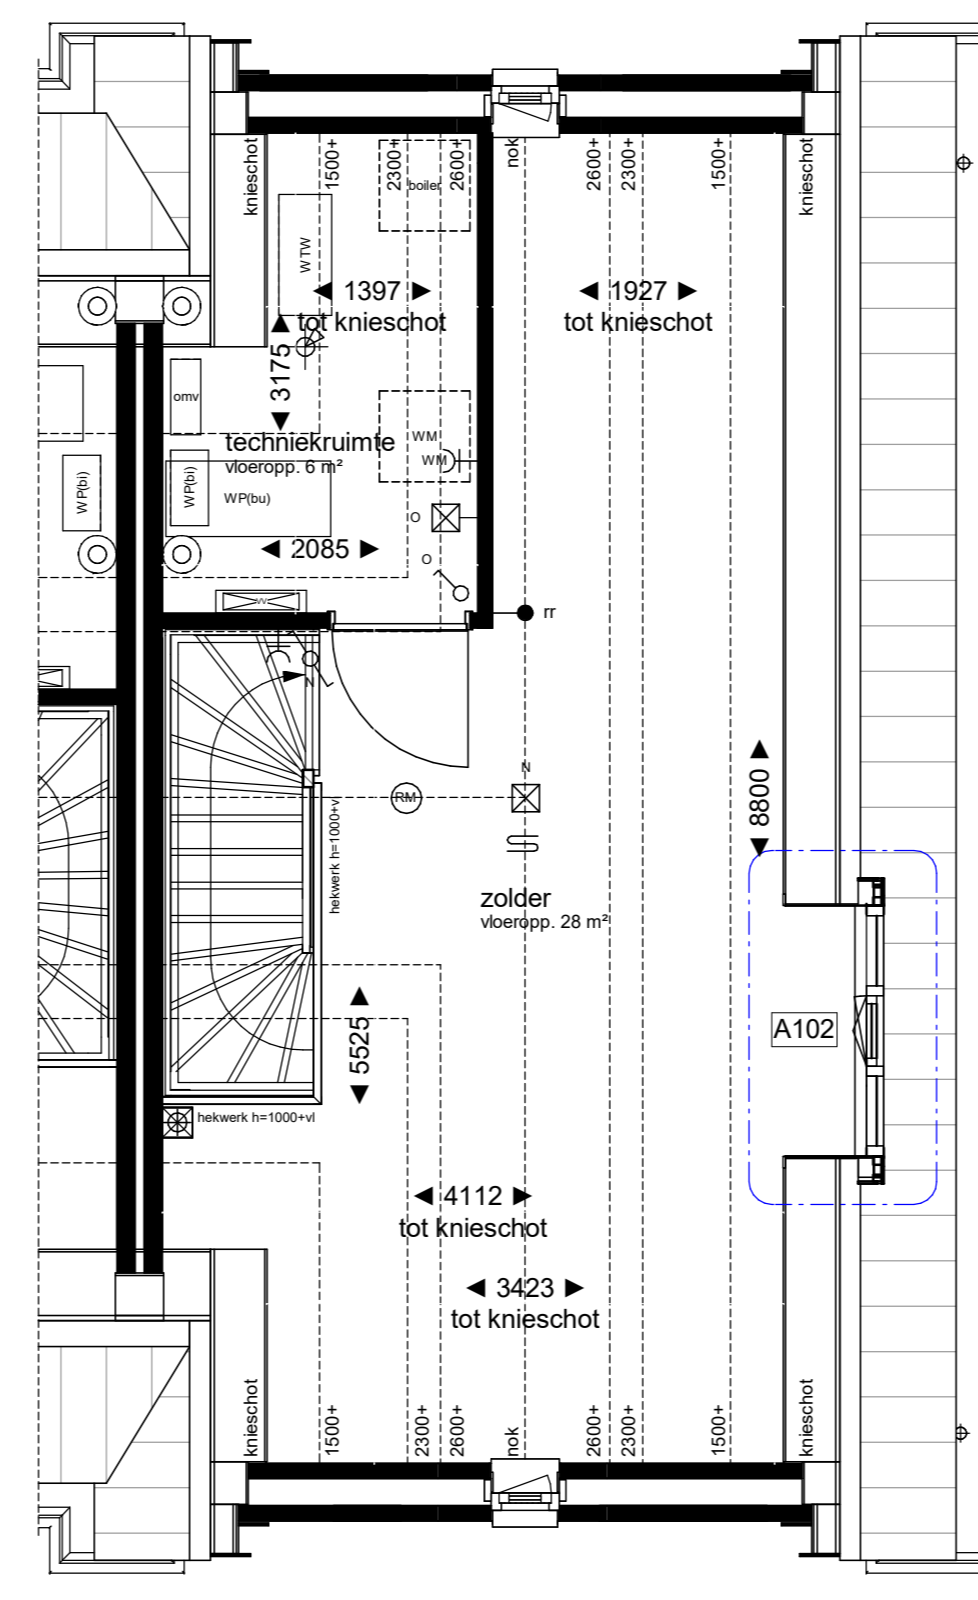


Bouwnr. A 10


tweede verdieping
1:50

tweede verdieping
1:50

Renvooi electra / installaties

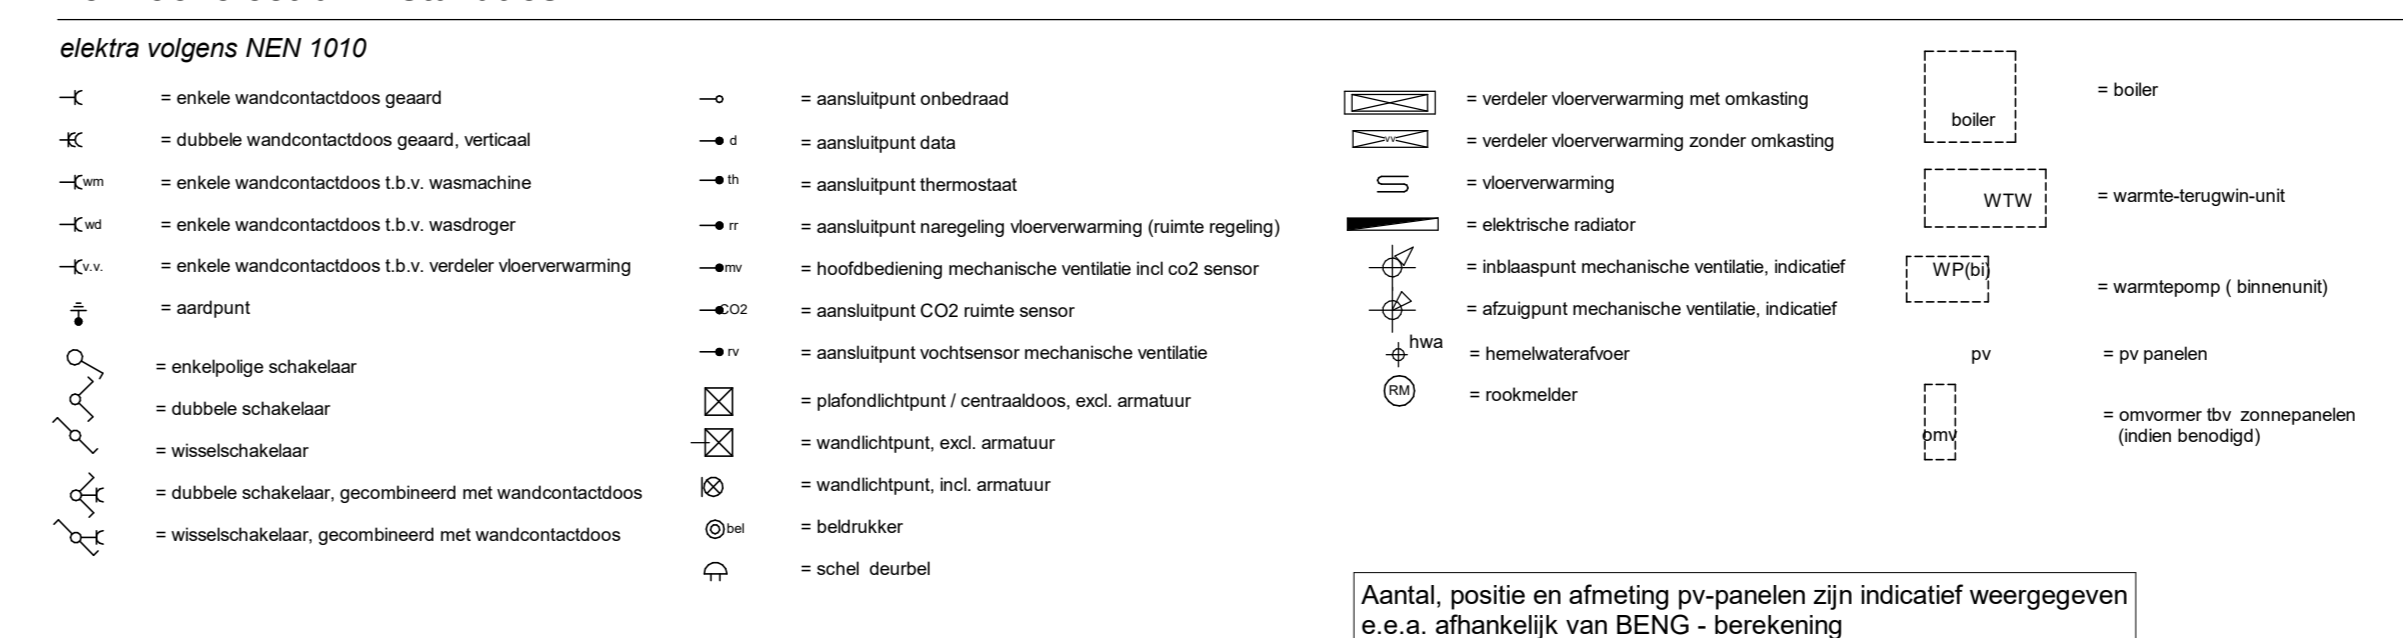

Renvooi verkoop algemeen

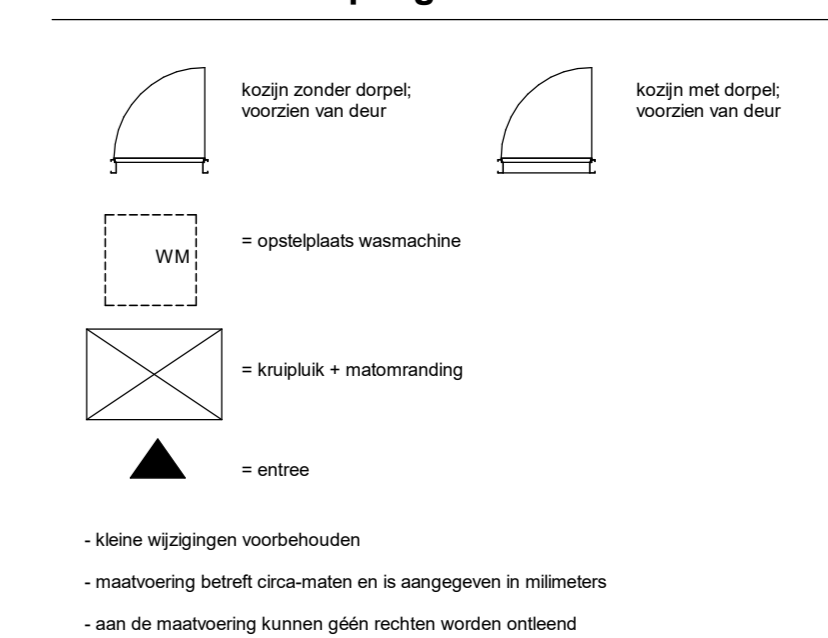

Project: Doonheide 2, fase 4 te Gemert
 Opdrachtgever: Keizersberg Vastgoed b.v.
 Onderdeel: opties rijwoningen 1
 Datum: 01-08-2024
 Projectnummer: 23-2362
 Status: definitief
 Tekeningnummer: RD