



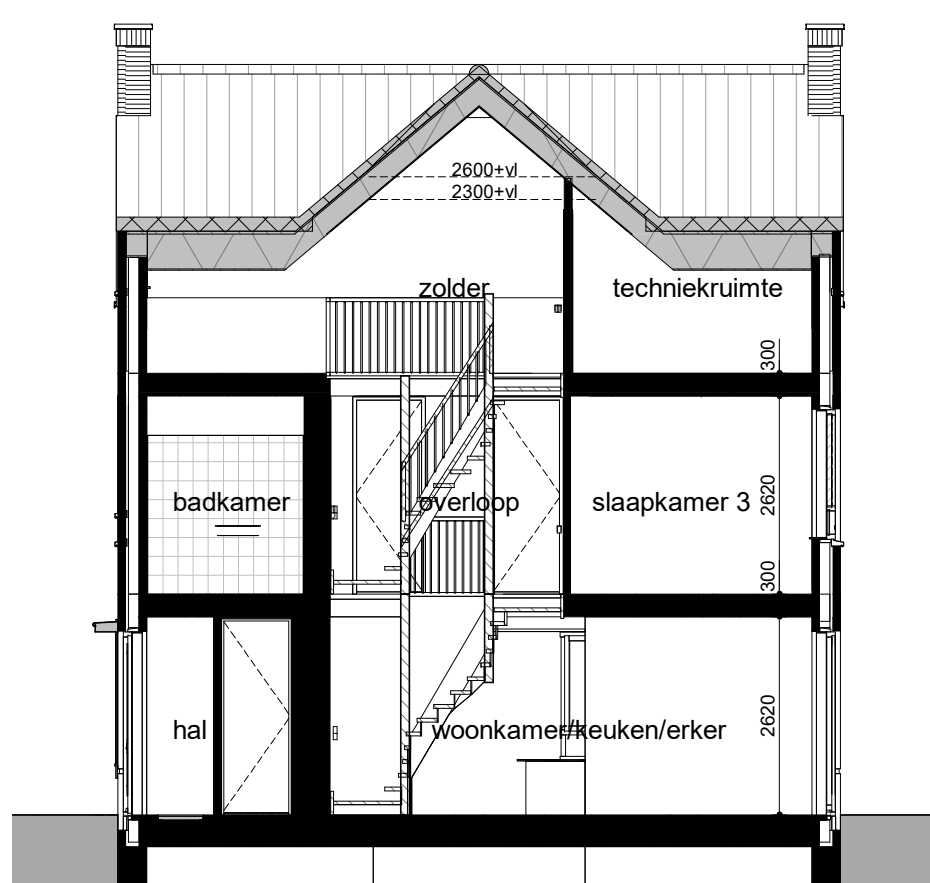

Bouwnr. D 7

doorsnede AA

1 : 100

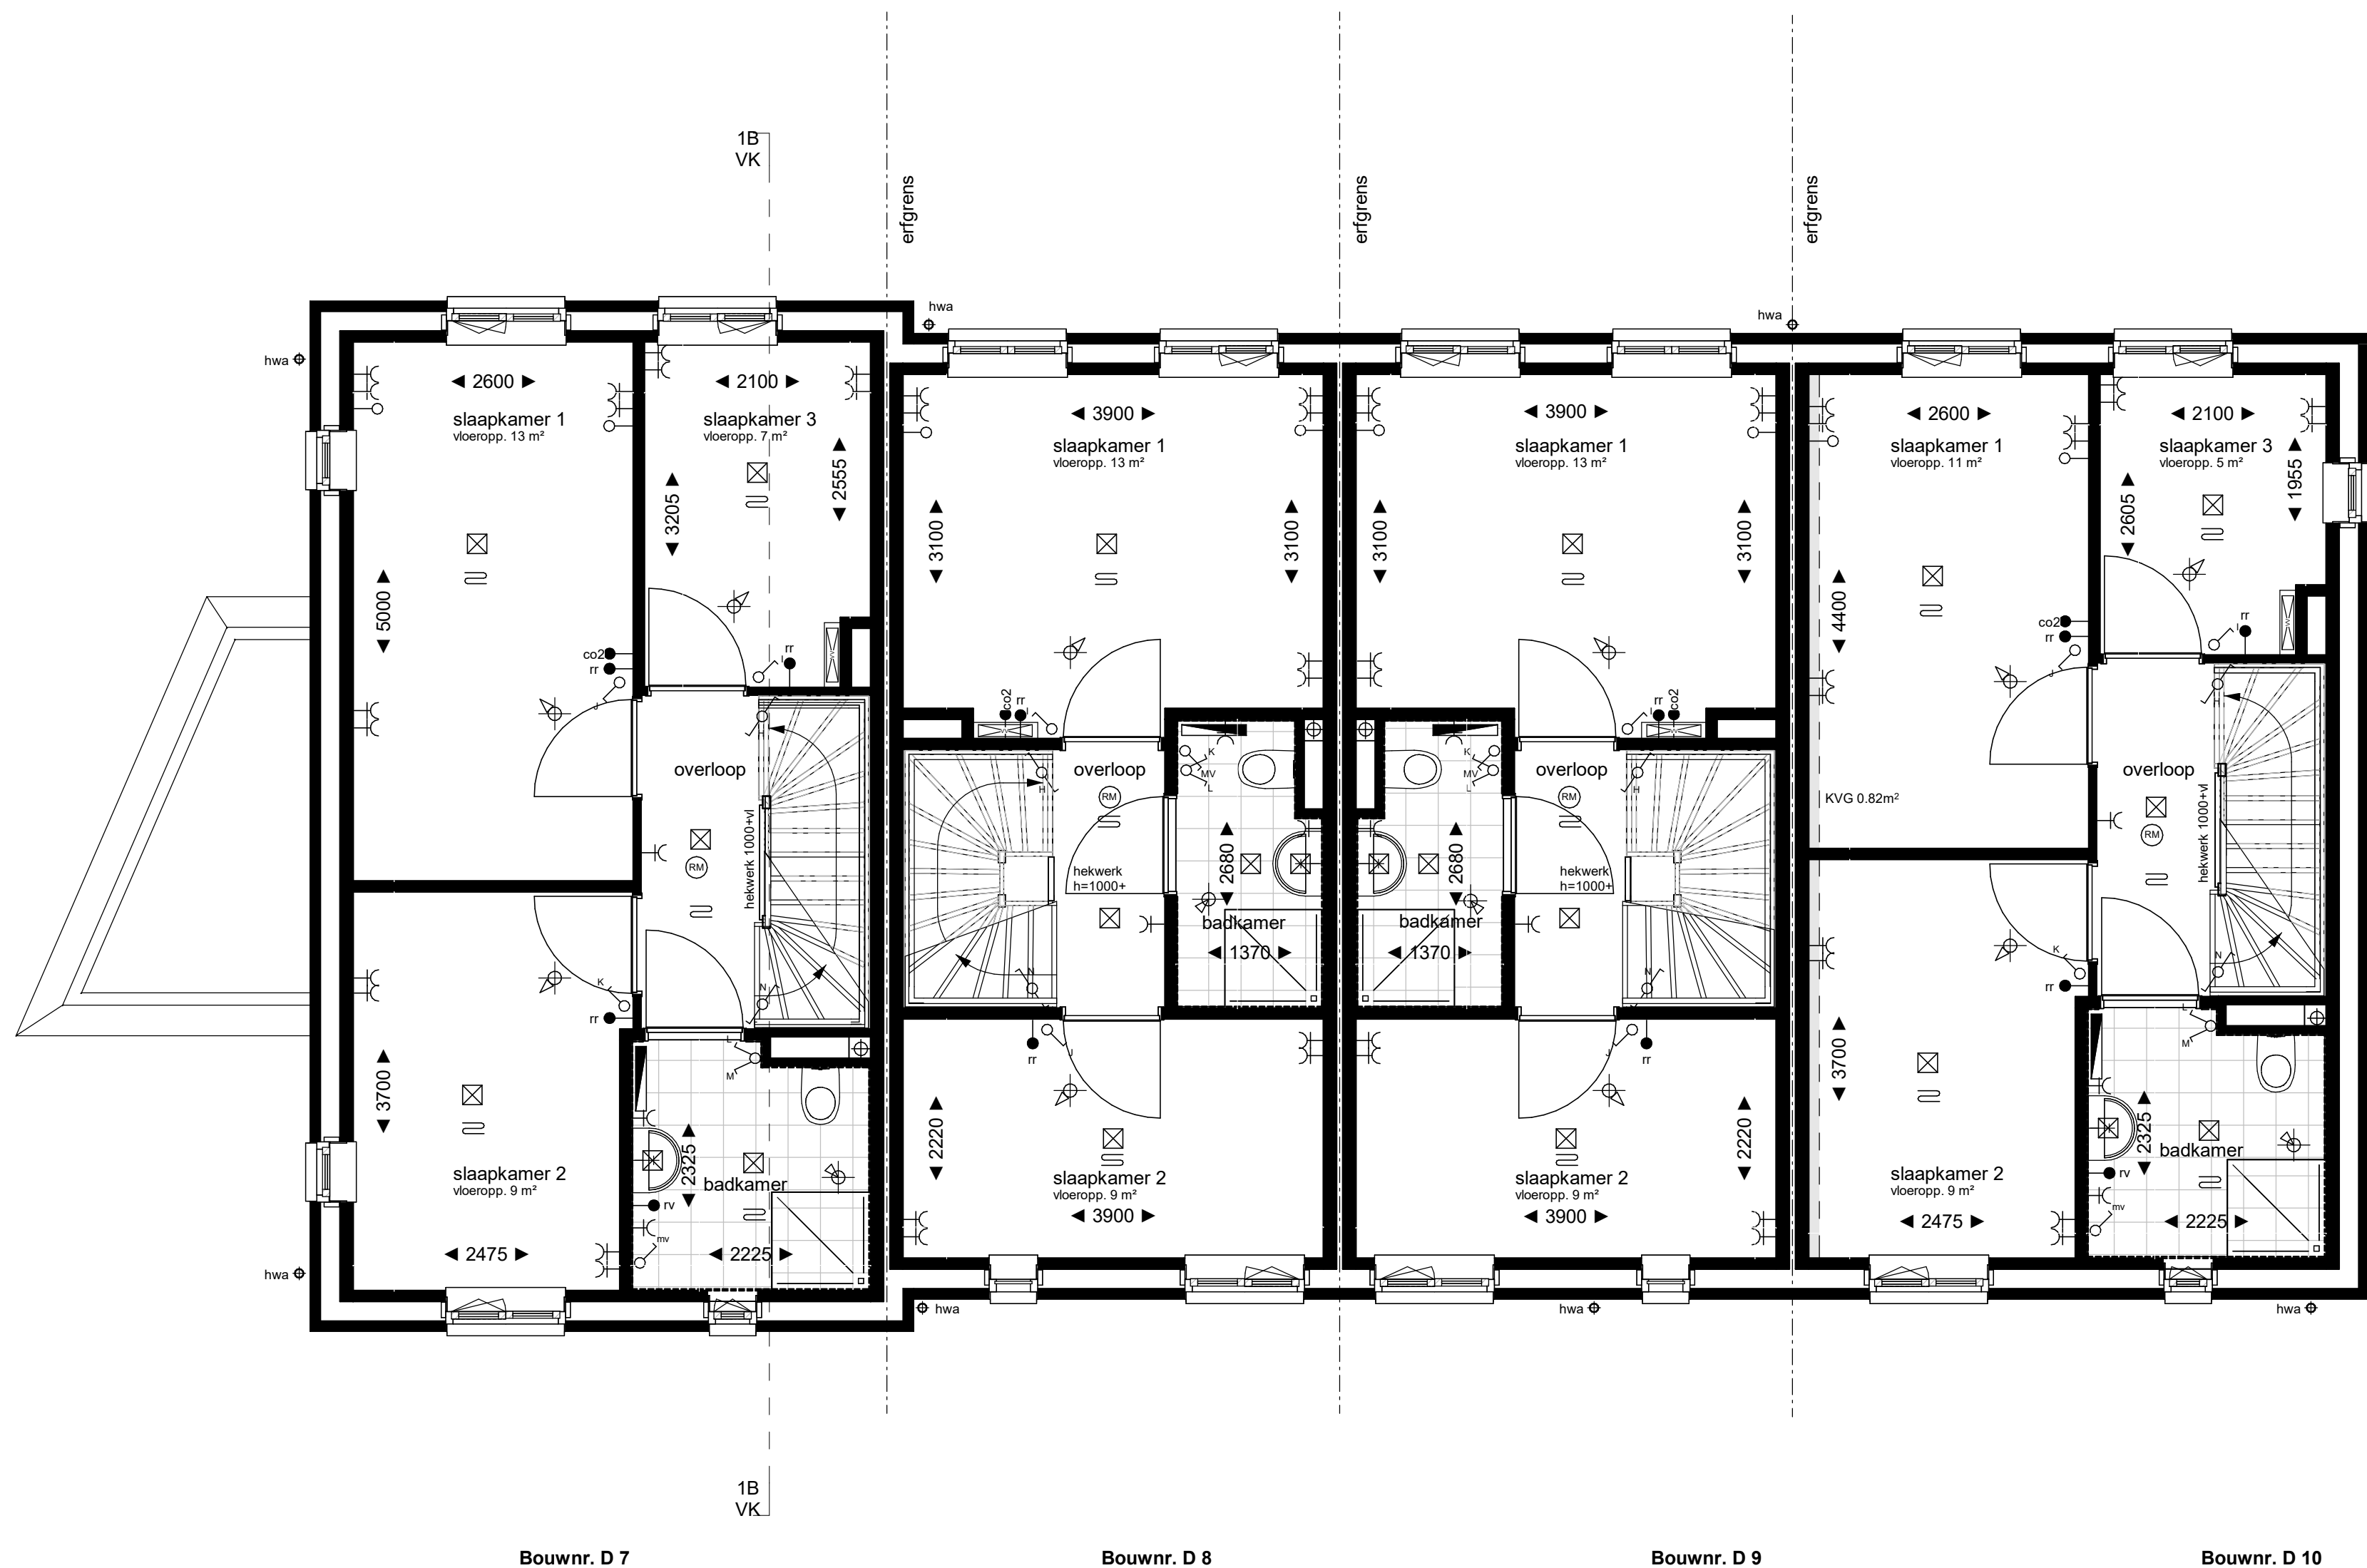

eerste verdieping
1 : 50



 DOONHEIDE II	Project	Doonheide 2, fase 1B te Gemert		Projectnummer	
	Opdrachtgever	Keizersberg Vastgoed b.v.			22-2269
	Onderdeel	plattegronden, gevels en drsn blok 1		Status	
	Datum	27-10-2022		Schaal	1:50 / 1:100
				Gedrukt	TK
				Tekening nummer	

-  koplijn zonder dorpel
voortaan van deur
-  koplijn met dorpel
voortaan van deur
-  WM
= opdekkingsplaat wasmachine
-  = kussenkup + matenformaat
-  x/y/g = m²
= oppervlakte waarop klijbeeghulpprijs is toegepast
-  = entree

• **Veelke wijzigingen voorbeelden**

• **matenrekening** betreft circa-maten en is aangegeven in millimeters

• **aans de keuzelruimte** kunnen ingevulde velden worden orfand

• **plaat en afmetingen** x/y/z: notatie zijn indicatief, wijzigingen voorbeelden

• **veelke aansluitpunten**: keuzelopties, ingevulde technische noemen, verifieerbare punten, meetbare, afmetingen, P-zakken, indalen en indelgereguleer zijn indicatief aangegeven

• **het is mogelijk dat niet** alle symbolen aan toepassing zijn op uw woning