



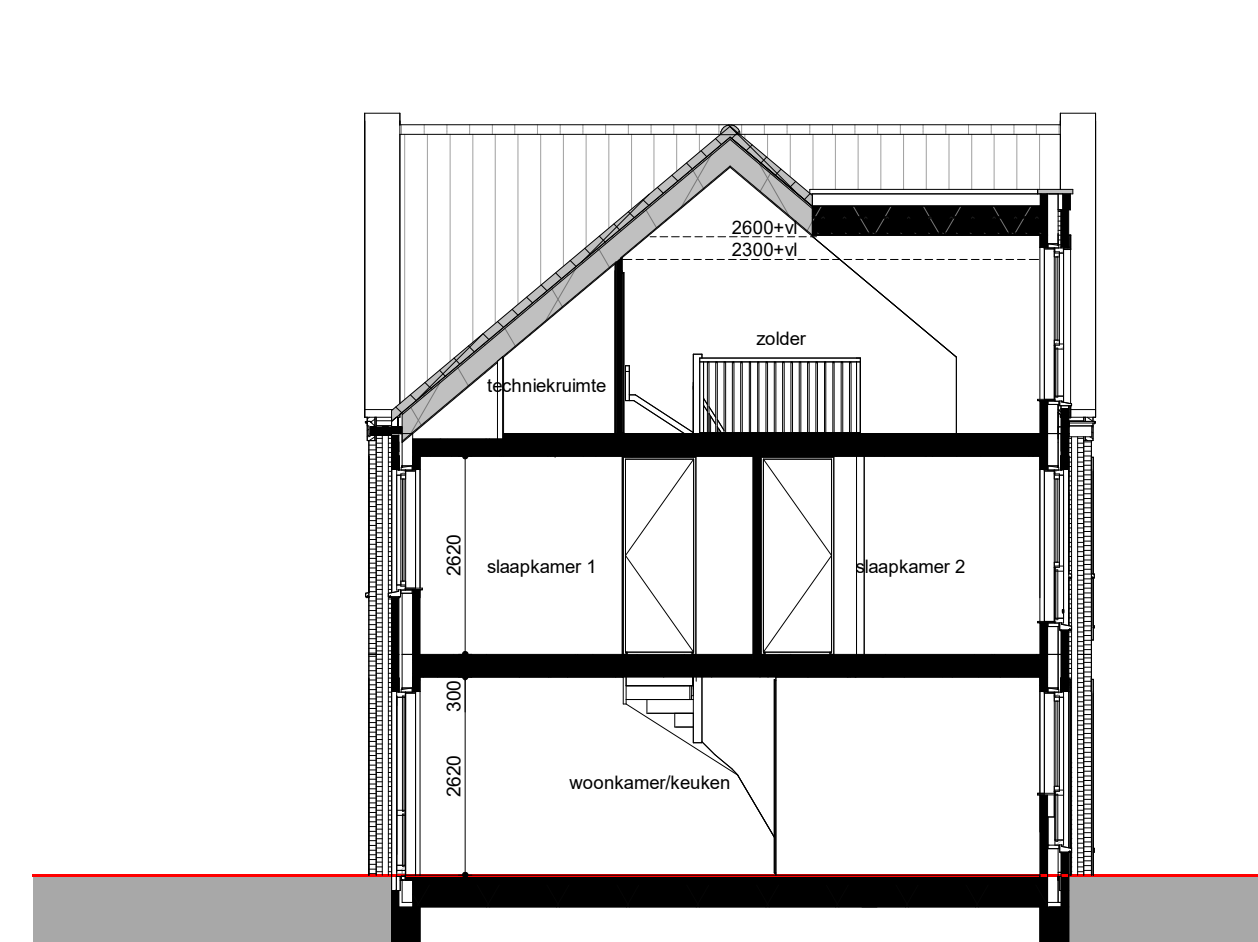

Bouwnr. I 25

doorsnede AA
1 : 100

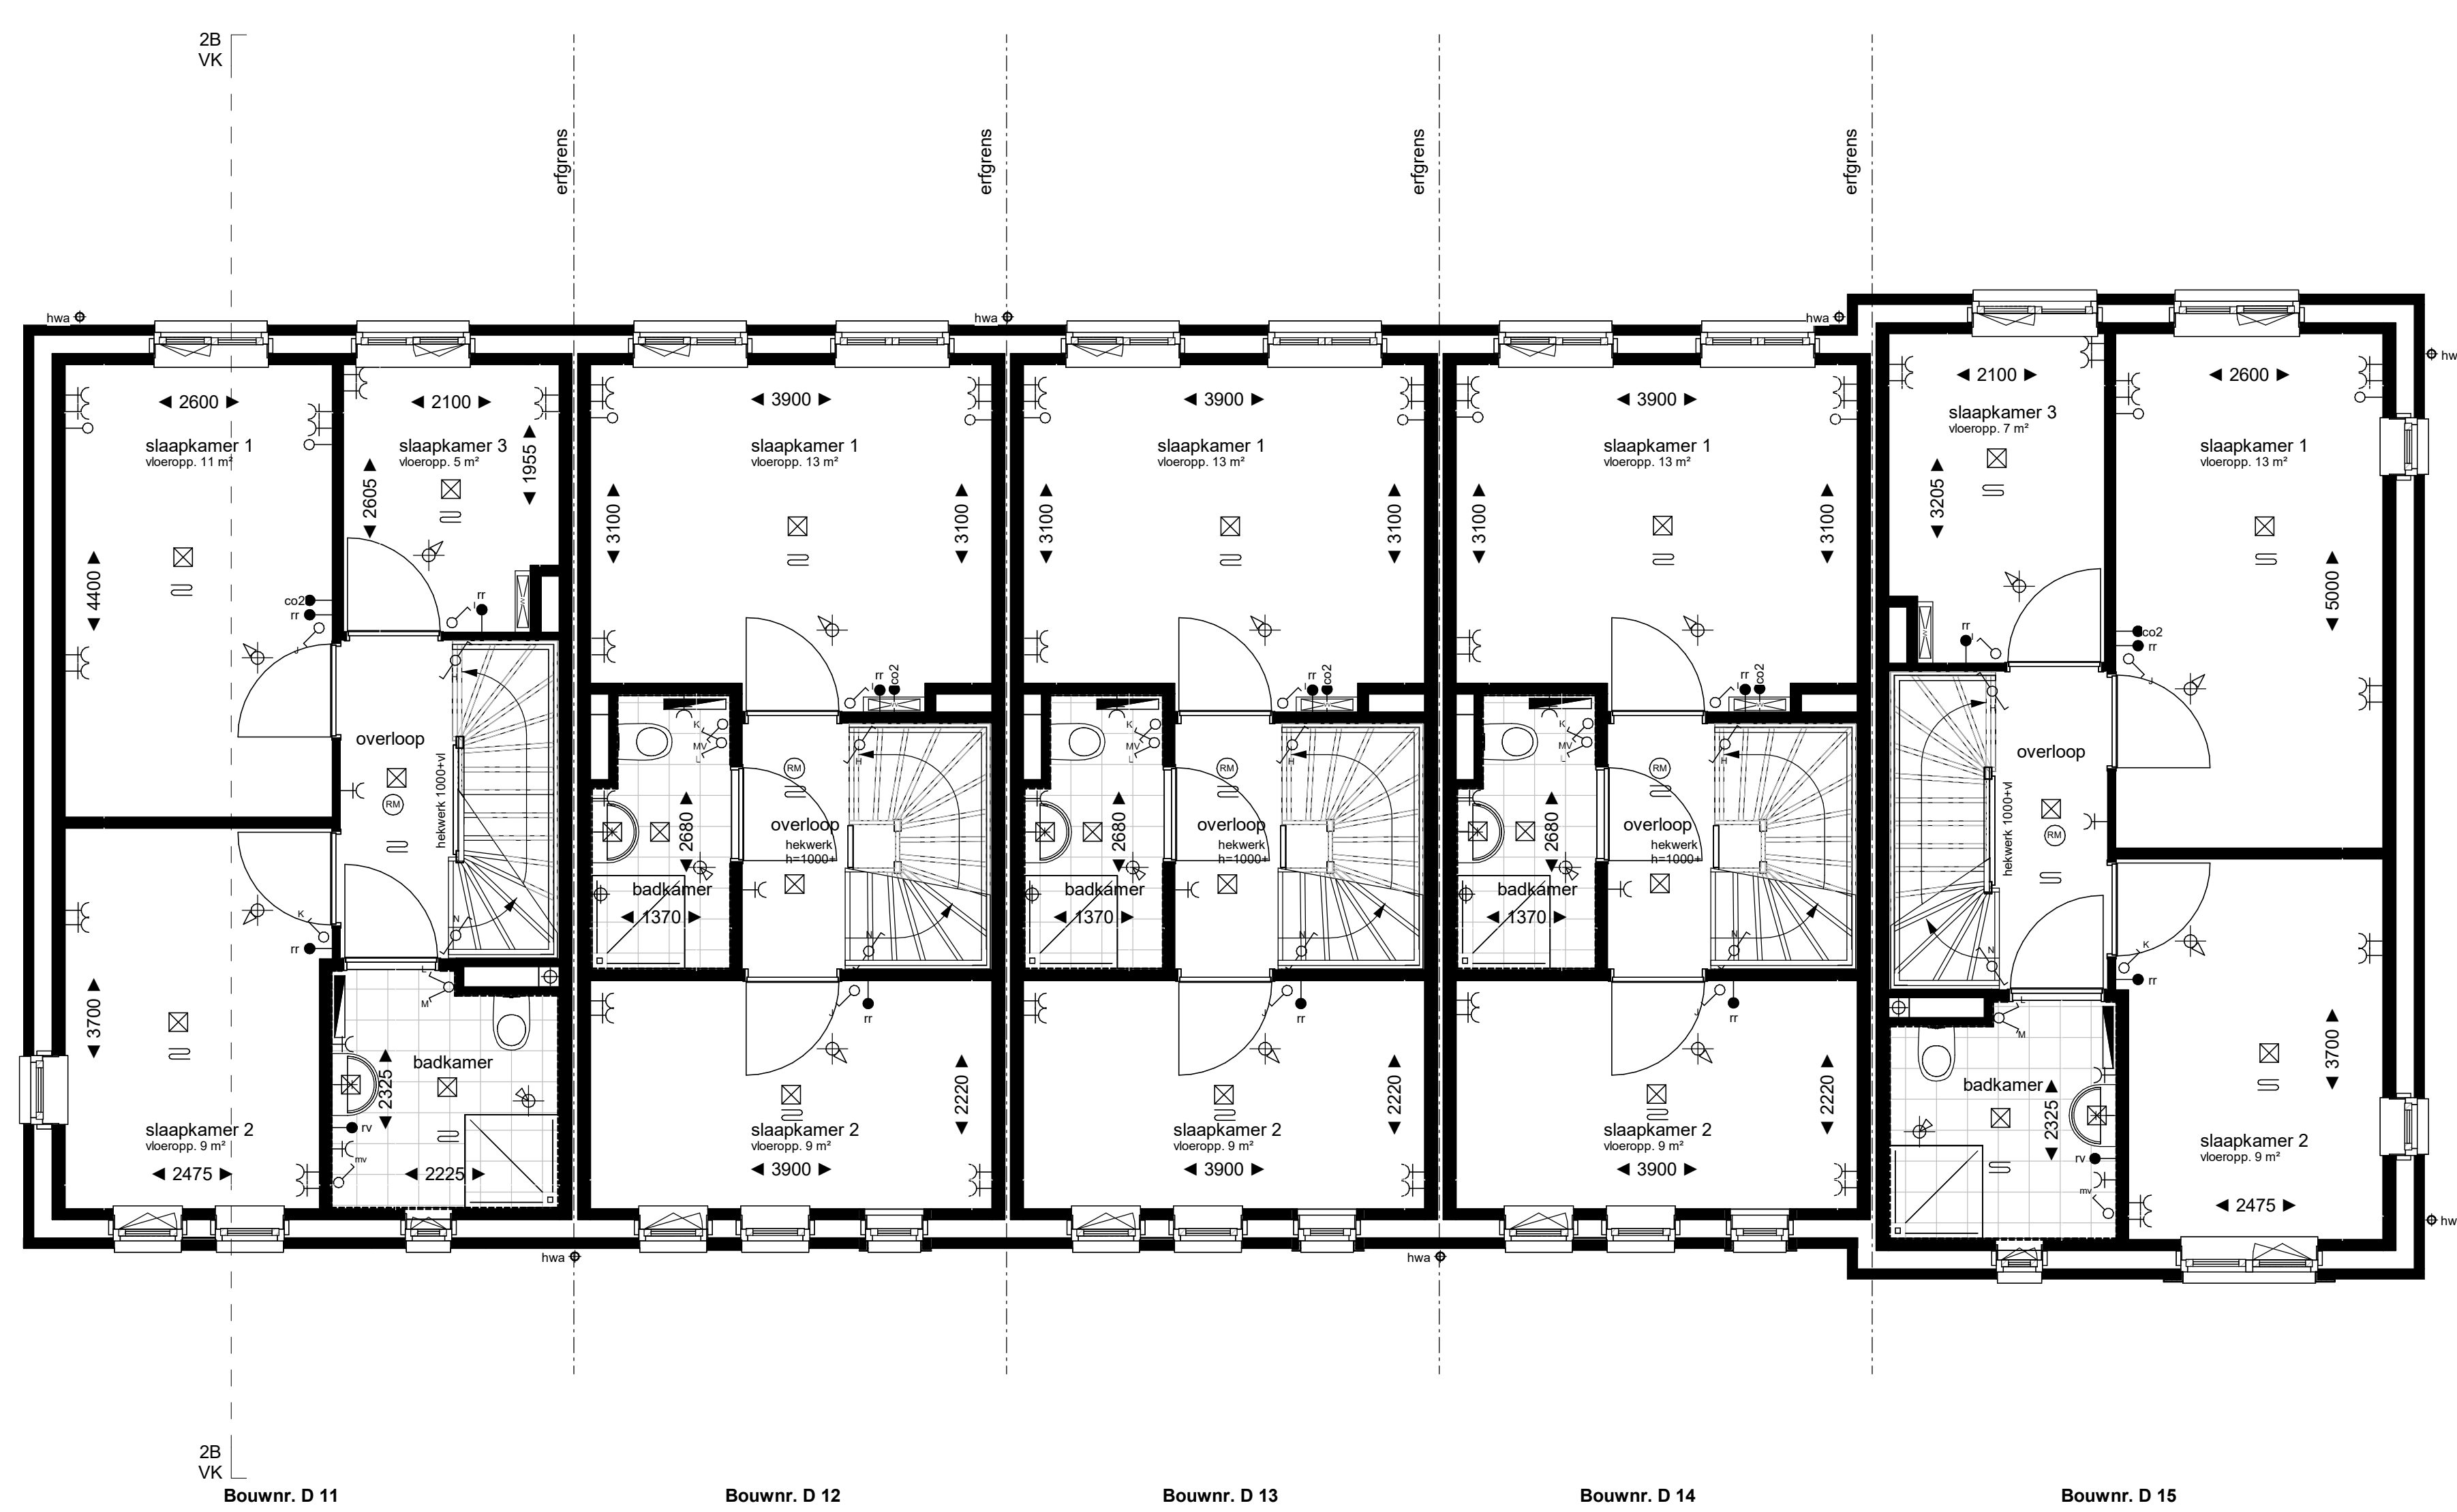

eerste verdieping
1:50



VK.102