



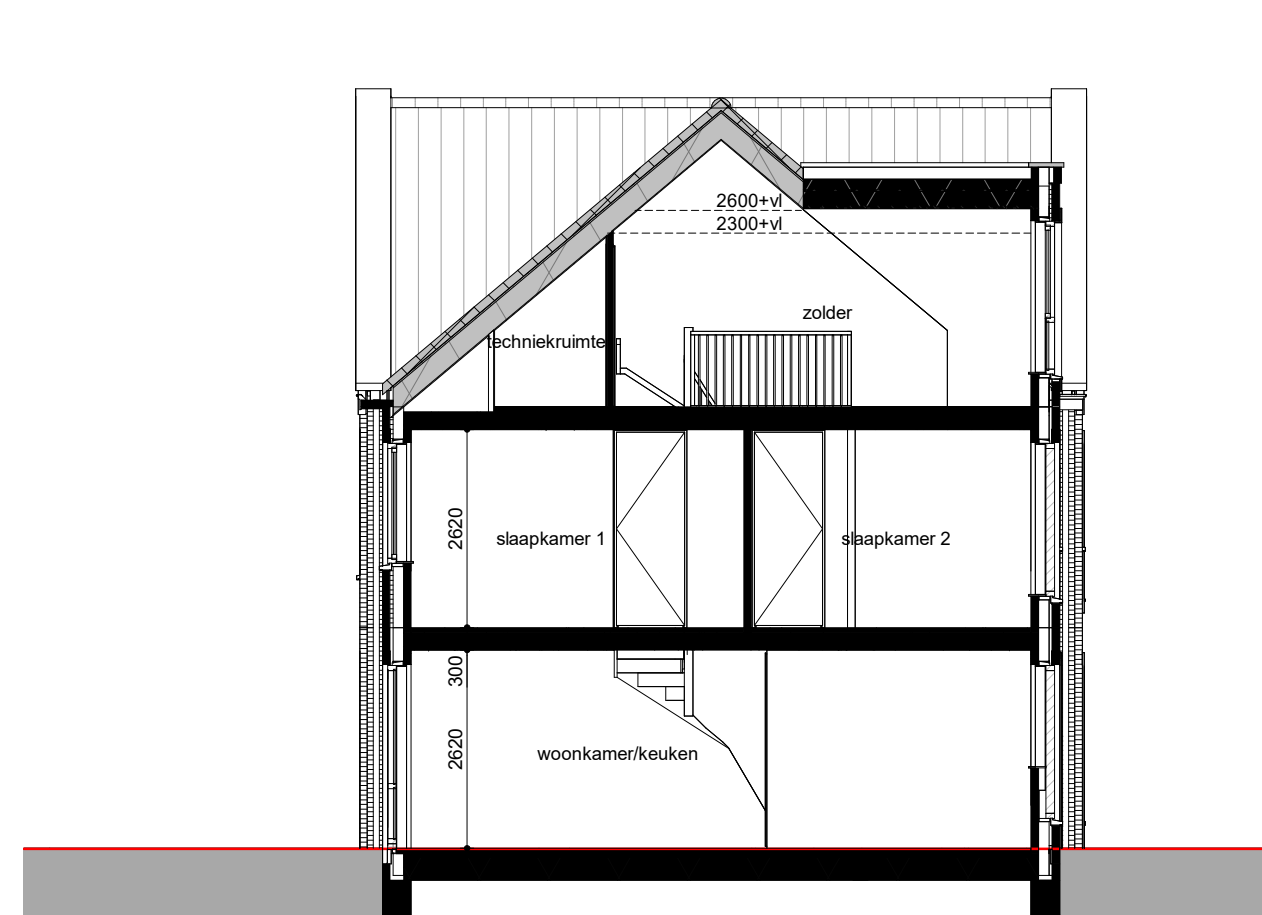

Bouwnr. H 28

doorsnede AA
1 : 100

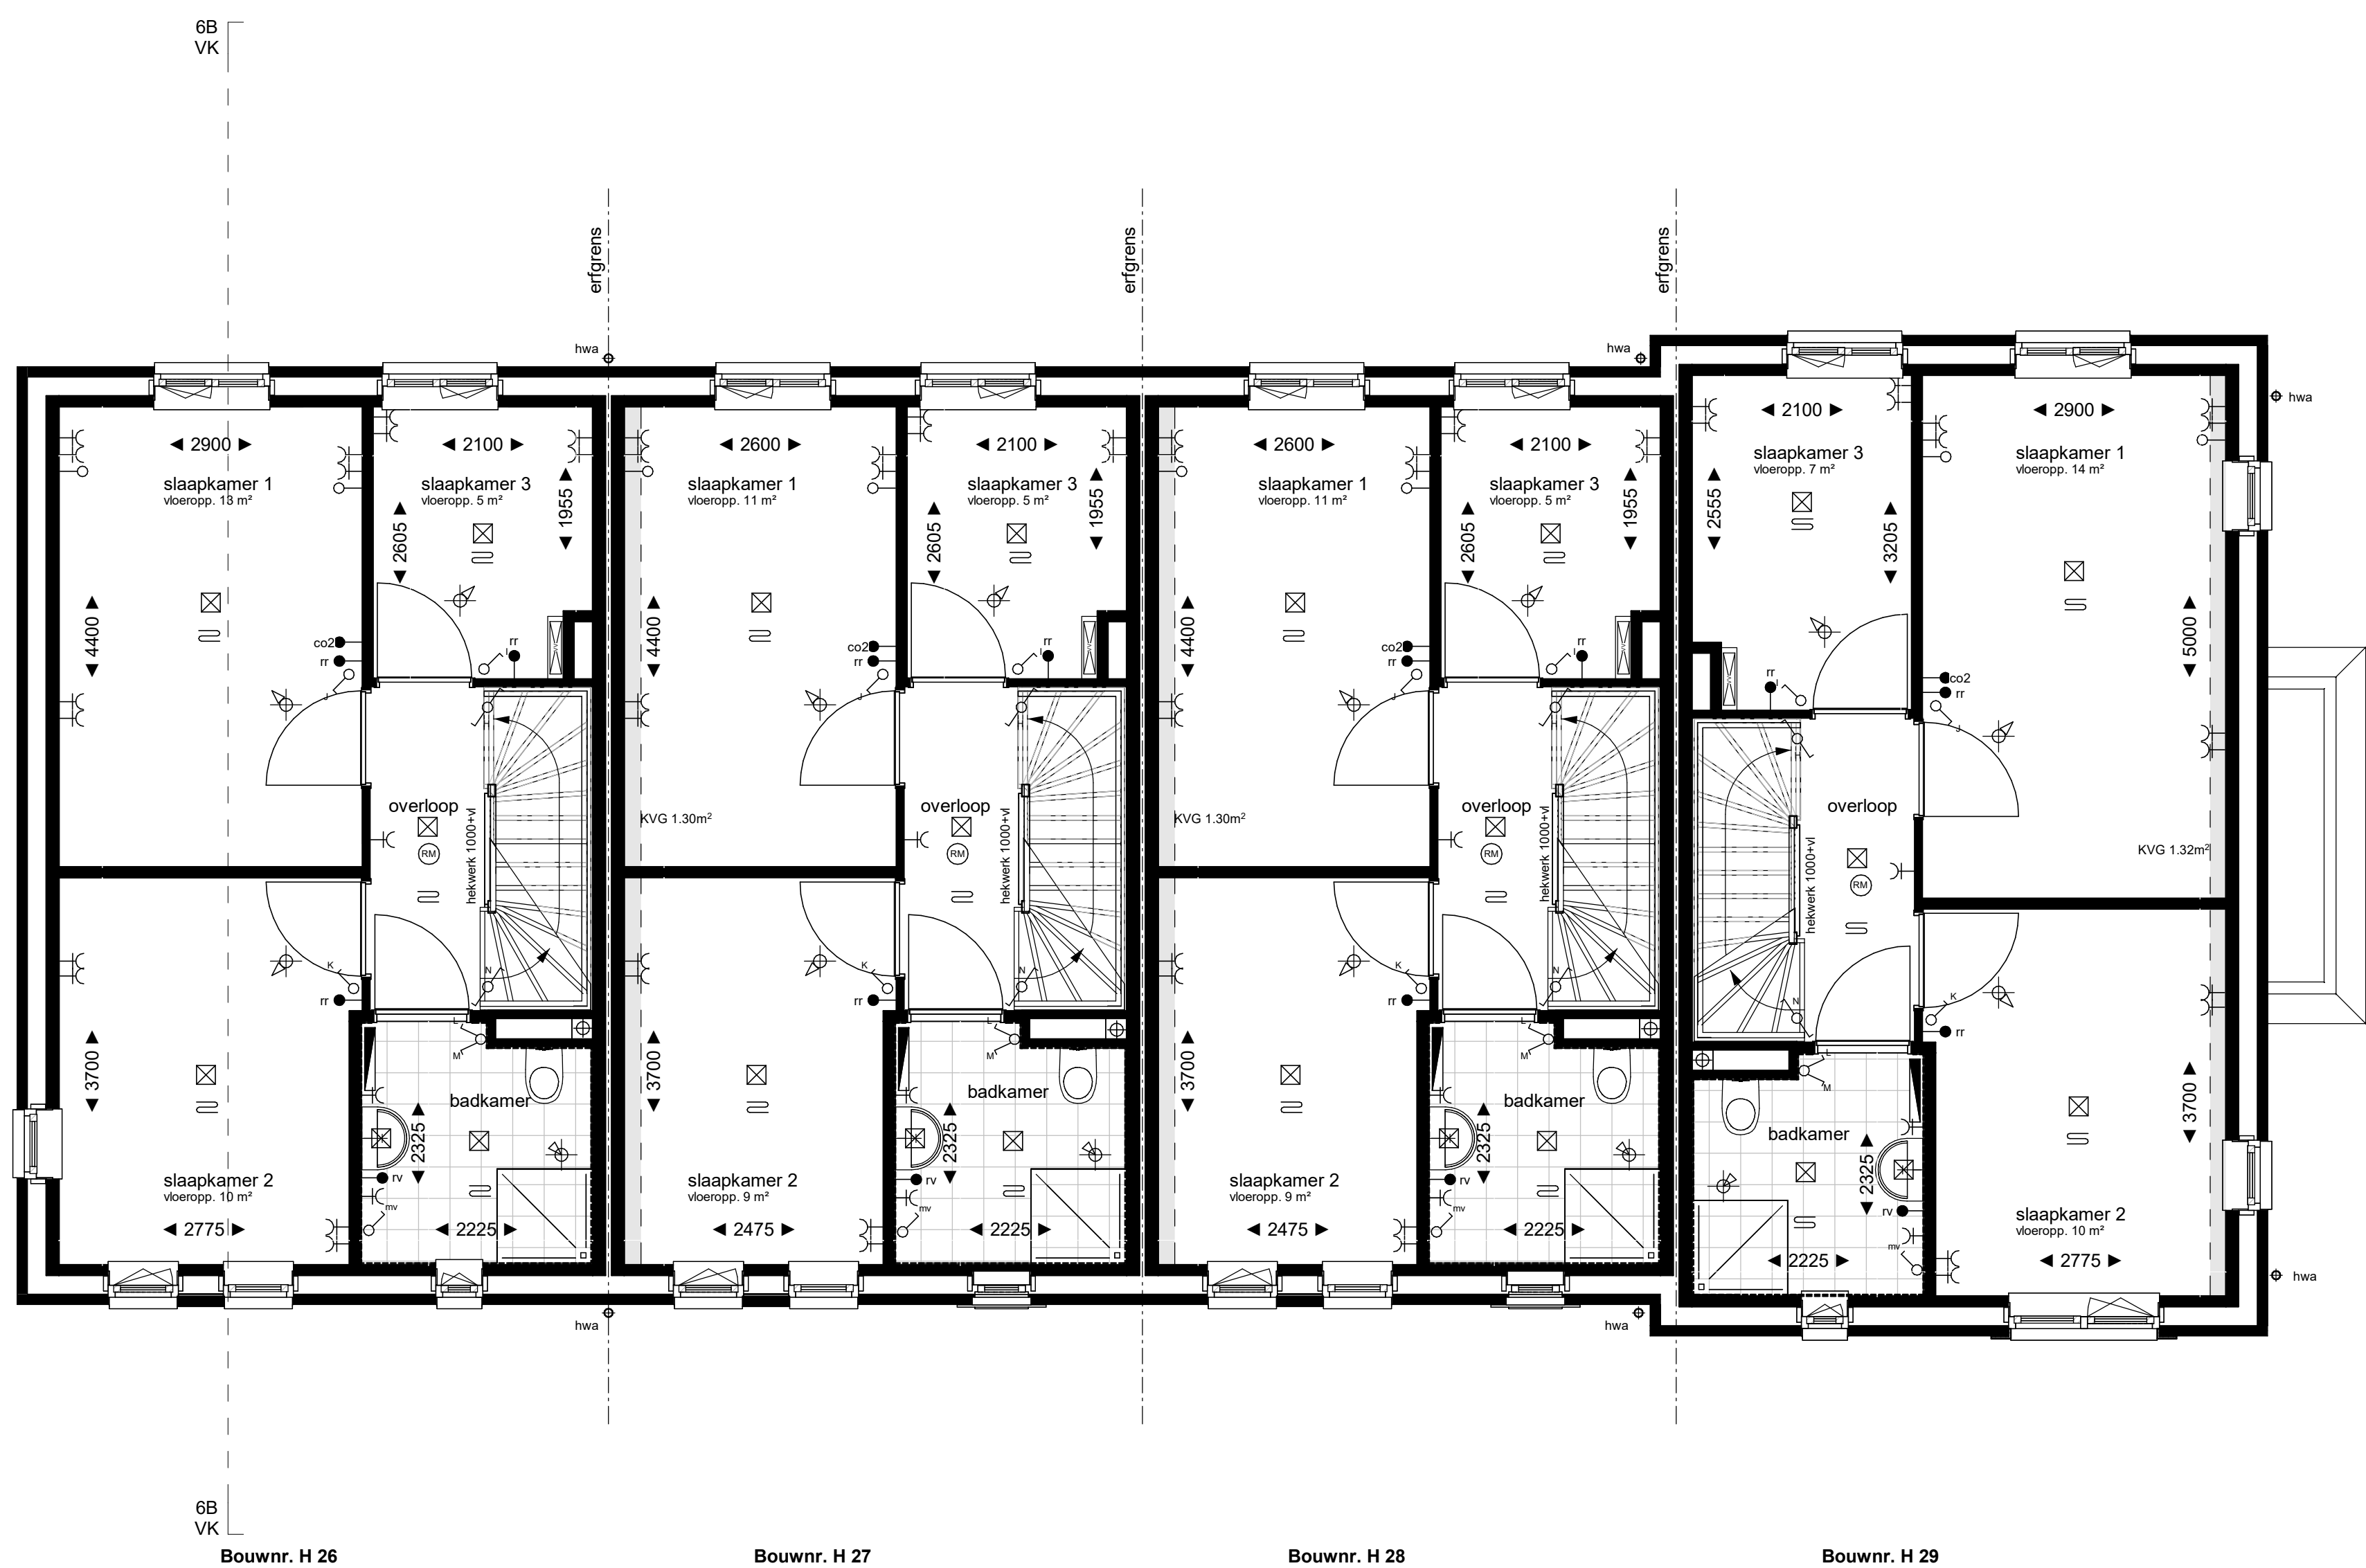

eerste verdiening



-  koolstof zonder dorpel
voorzien van deur
-  koolstof met dorpel
voorzien van deur
-  = opgeblijfsde waarde/note
-  = airtone
-  = kussenk- = matrasranding
-  = oppervlakte waarde / vrijgeleefde oppervlakte is toegestaan
- kleine vrijgeleefde voorbeelden:
 - maatvoering betreft cilinder maten en is aangegeven in millimeters
 - aan de maatvoering kunnen gaten richten worden afgeleid
 - plaats en afmetingen 3-5V, installatie zijn indicatief, vrijgeleefde voorbeelden
 - elektrische aansluitingen, keuzemogelijkheid, indicatie technische normen, verifieerbare punten, voorbeelden, afmetingen, PV, draad, verlaten en bestrijdingspunten zijn indicatief aangegeven
- het is mogelijk dat ook andere symbolen en toelichting zijn op uw werking

Projectnummer
22-2269
Status
definitief
Schaal
1:50 / 1:100
Getekend
TK
Tekening nummer