




Voorgevel (1:50)

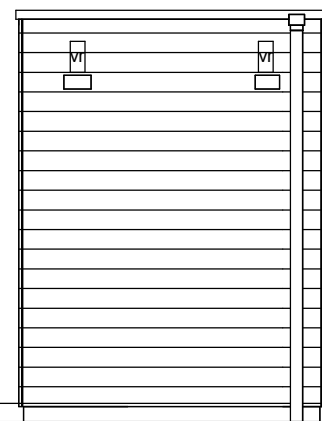

Rechter Zijgevel (1:50)

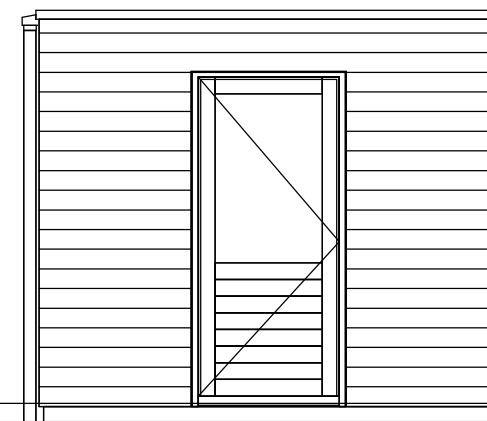


Achtergevel (1:50)

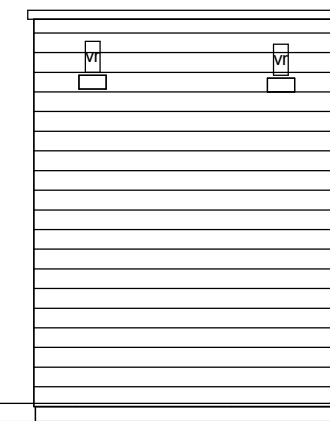

Linker Zijgevel (1:50)

+2.600 b.k. dakrand

Peil=0

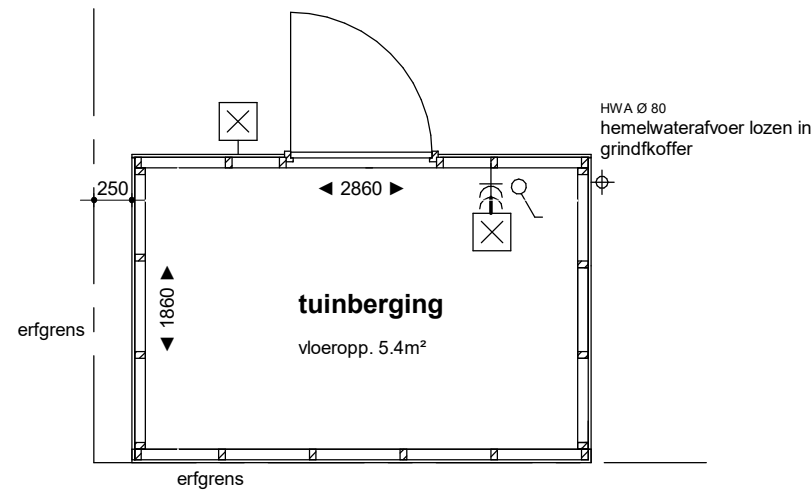

Begane grond (1:50)

bwnr. get.:


- Blok 2: bnr. D11
- Blok 3: bnr. D20
- Blok 5: bnr. G5
- Blok 6: bnr. H27

Renvooi elektra


elektra volgens NEN 1010

hoogtes wandcontactdozen, schakelaars e.d. conform Technische Omschrijving kleine wijzingen voorbehouden

- = dubbele wandcontactdoos geaard, verticaal
- = enkelpolige schakelaar
- = wandlichtpunt, incl. armatuur

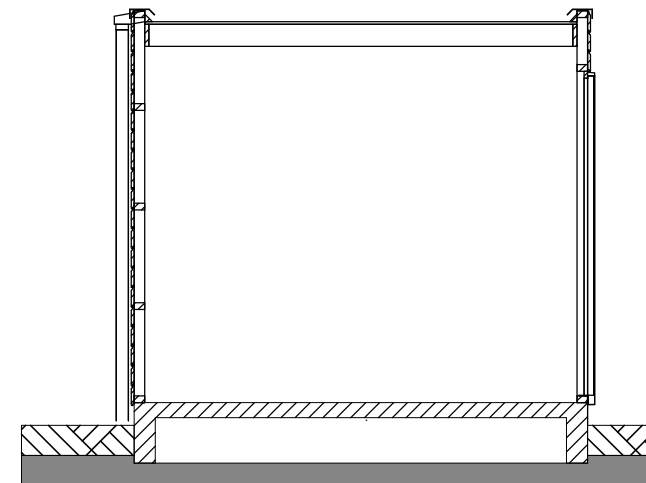

Doorsnede (1:50)

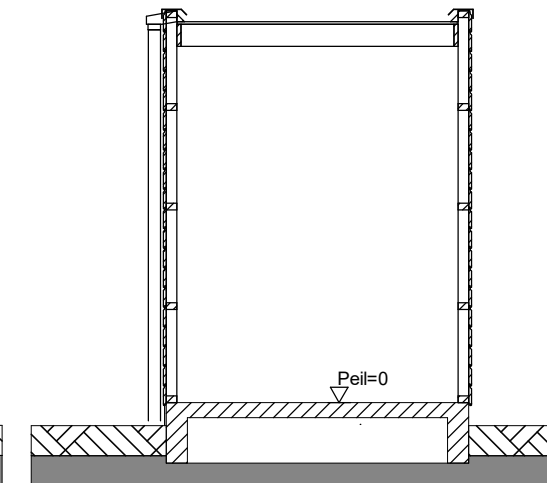

Doorsnede (1:50)

+2.600 b.k. dakrand

Peil=0



DOONHEIDE II

Project

doonheide 2, fase 1B te Gemert

Opdrachtgever

Keizersberg Vastgoed b.v.

Onderdeel

buitenberging enkel

Datum

27-10-2022

Project nummer

22-2269

Status

definitief

Schaal

1:50

Getekend

TK

Tekening nummer

VK.111