




optie: A072A
get. bwnrs: D10, D20 en H15
gesp.: bwnrs: D11 en H26
bwnrs: D11, H15 en H26
zonder terugliggende laag / plint

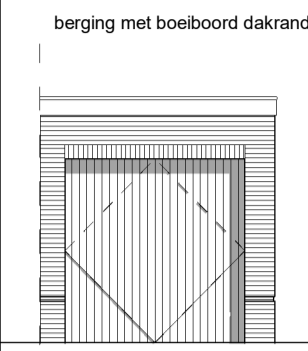


optie: A072A
get. bwnrs: -
gesp.: bwnrs: D 21

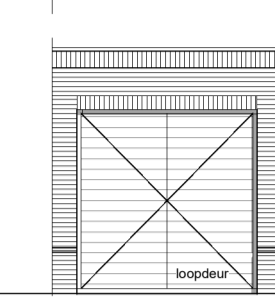


optie: A081
get. bwnrs: D10, D20 en H15
gesp.: bwnrs: D11 en H26
bwnrs: D11, H15 en H26
zonder terugliggende laag / plint

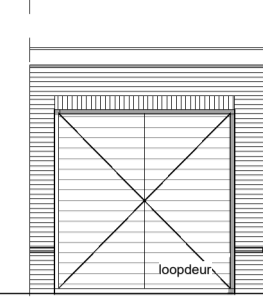


optie: A081
get. bwnrs: -
gesp.: bwnrs: D 21

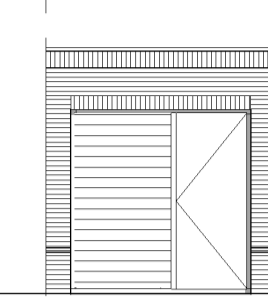


optie: A082
get. bwnrs: D10, D20 en H15
gesp.: bwnrs: D11 en H26
bwnrs: D11, H15 en H26
zonder terugliggende laag / plint

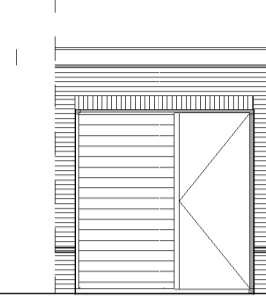


optie: A082
get. bwnrs: -
gesp.: bwnrs: D 21

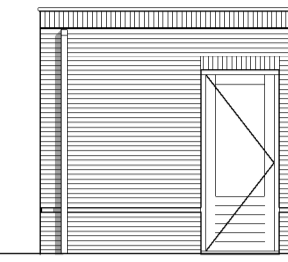


optie: A072A
get. bwnrs: D10, D20 en H15
gesp.: bwnrs: D11 en H26
bwnrs: D11, H15 en H26
zonder terugliggende laag / plint

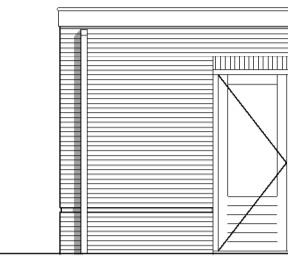


optie: A072A
get. bwnrs: -
gesp.: bwnrs: D 21

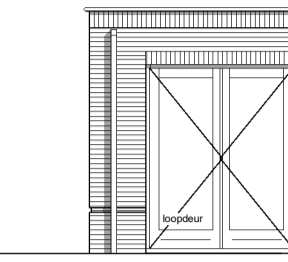


optie: A503
get. bwnrs: D10, D20 en H15
gesp.: bwnrs: D11 en H26
bwnrs: D11, H15 en H26
zonder terugliggende laag / plint

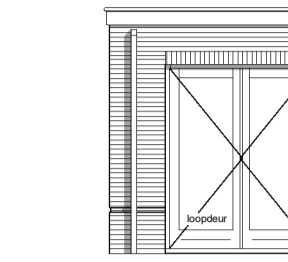

optie: A503
get. bwnrs: -
gesp.: bwnrs: D 21

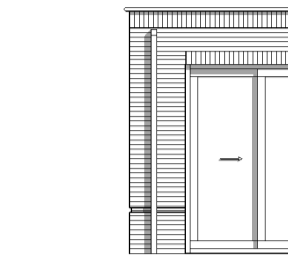


optie: A504
get. bwnrs: D10, D20 en H15
gesp.: bwnrs: D11 en H26
bwnrs: D11, H15 en H26
zonder terugliggende laag / plint

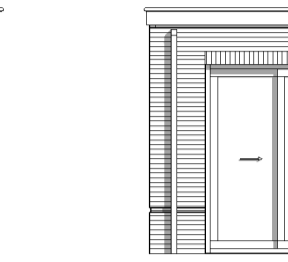


optie: A504
get. bwnrs: -
gesp.: bwnrs: D 21

voorgevel
1 : 100


achtergevel
1 : 100

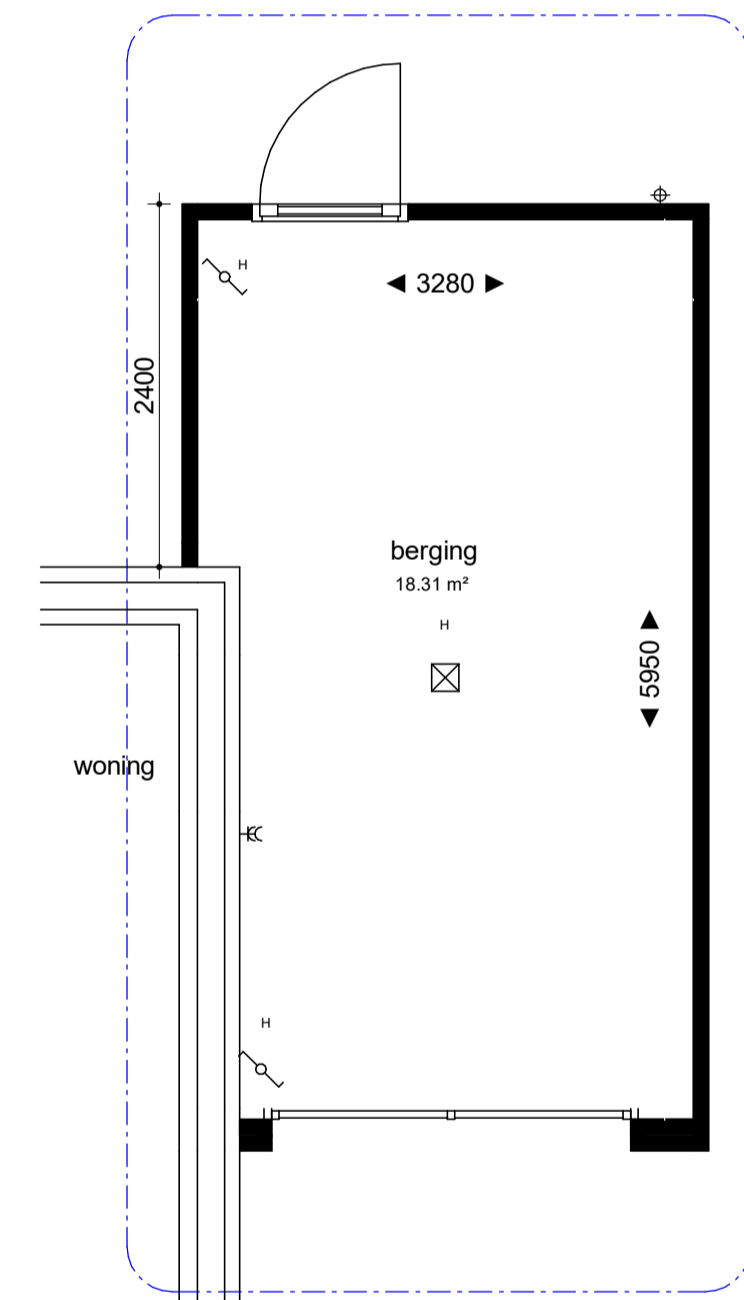


optie: A072A
als getekend bwnr(s): D 10, D 20 en H 15
als gespiegeld bwnr(s): D11, D21 en H26

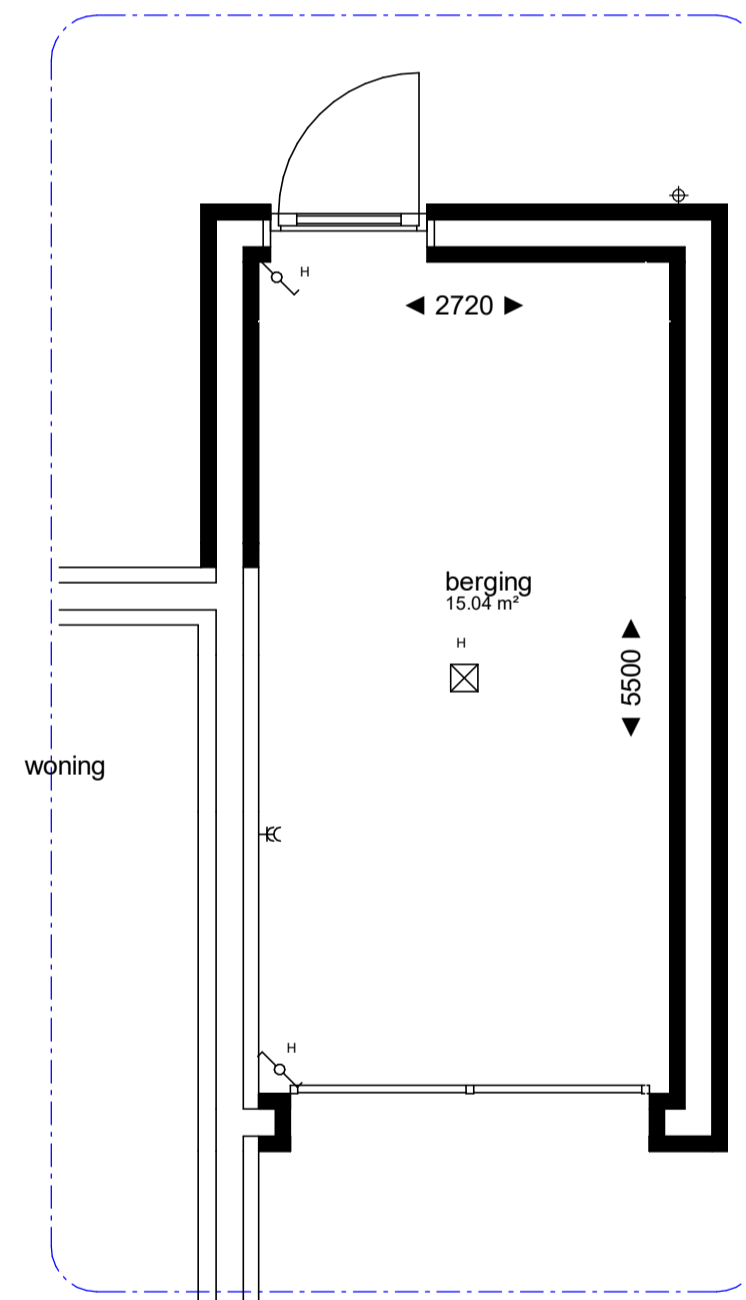


optie: A073A
als getekend bwnr(s): D 10, D 20 en H 15
als gespiegeld bwnr(s): D11, D21 en H26

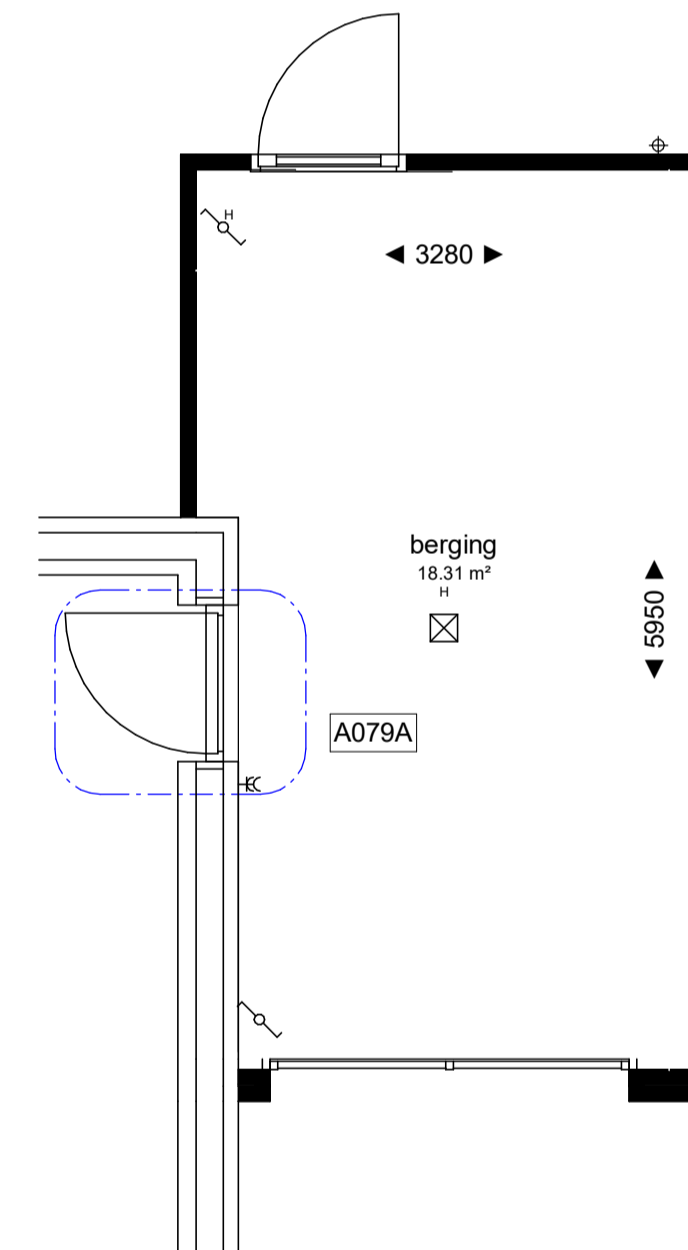


optie: A079A
als getekend bwnr(s): D 10, D 20 en H 15
als gespiegeld bwnr(s): D11, D21 en H26

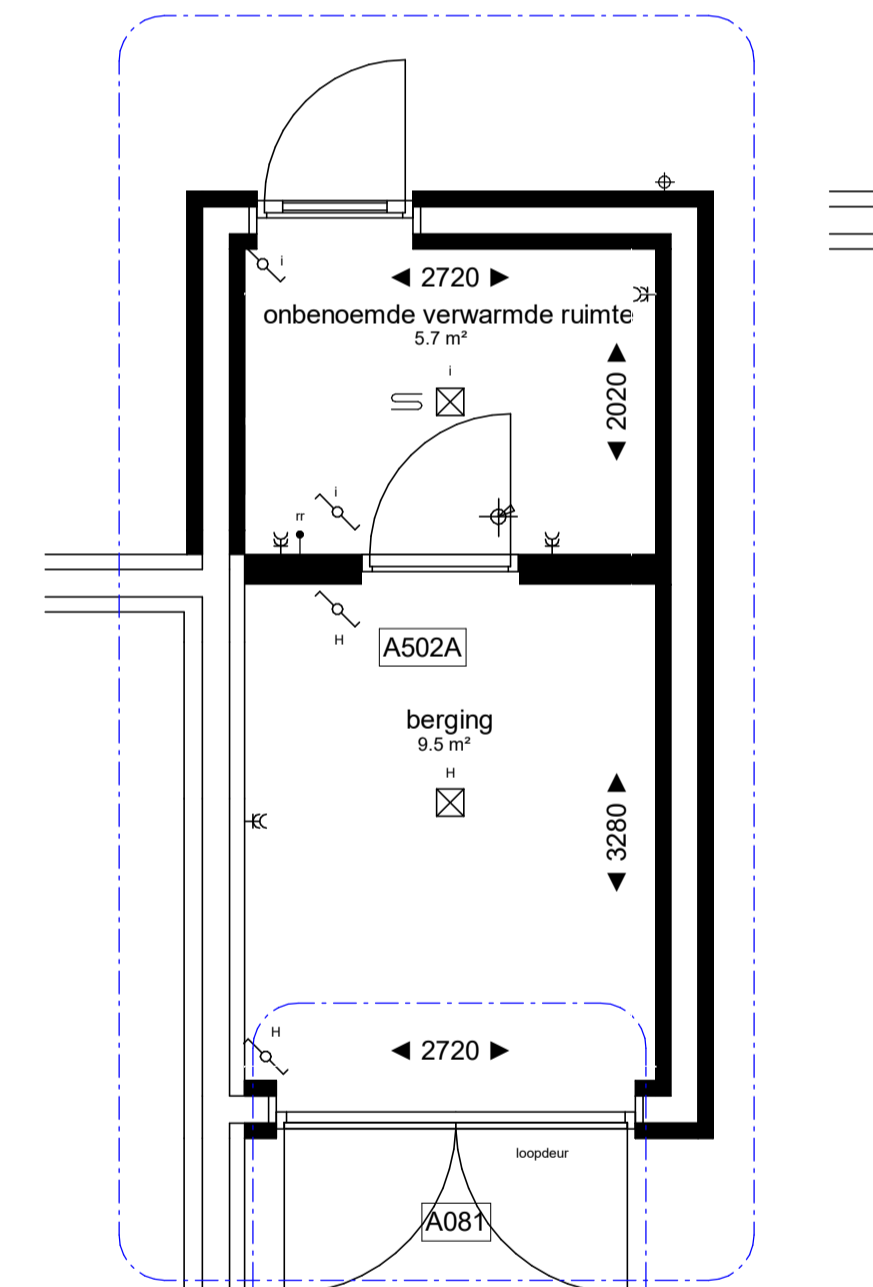


optie: A502A / A081
als getekend bwnr(s): D 10, D 20 en H 15
als gespiegeld bwnr(s): D11, D21 en H26

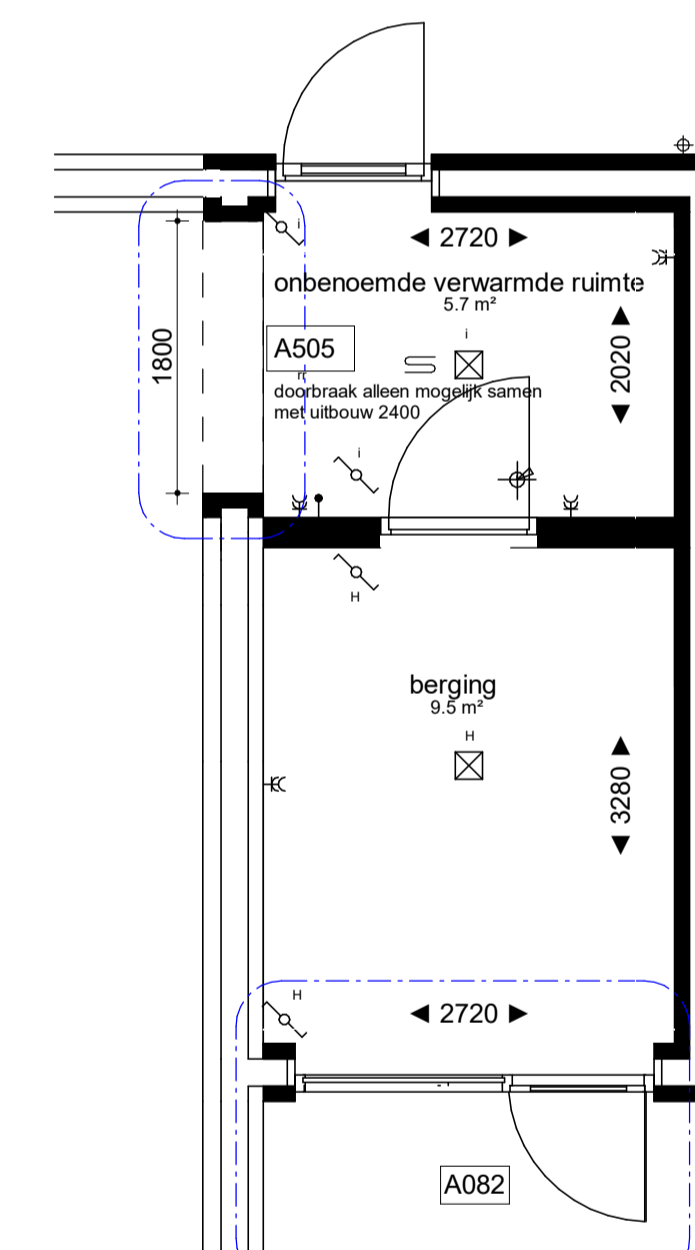

optie: A505 / A082
als getekend bwnr(s): D 10, D 20 en H 15
als gespiegeld bwnr(s): D11, D21 en H26

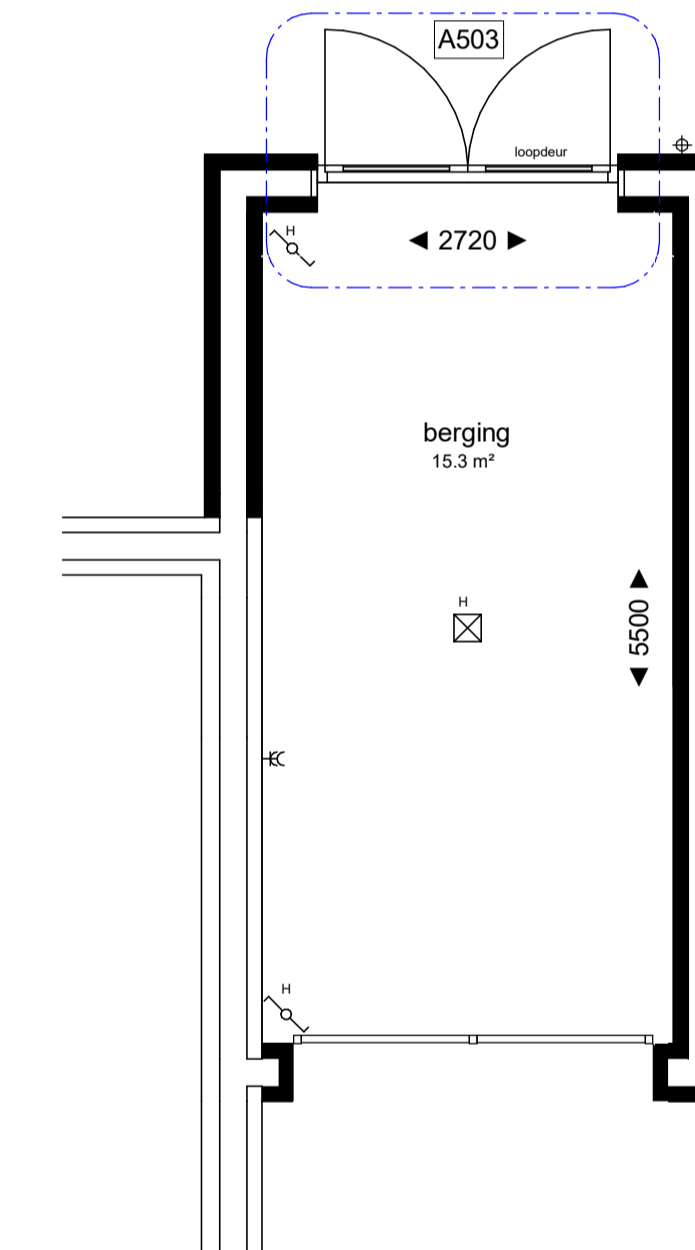

optie: A503
als getekend bwnr(s): D 10, D 20 en H 15
als gespiegeld bwnr(s): D11, D21 en H26

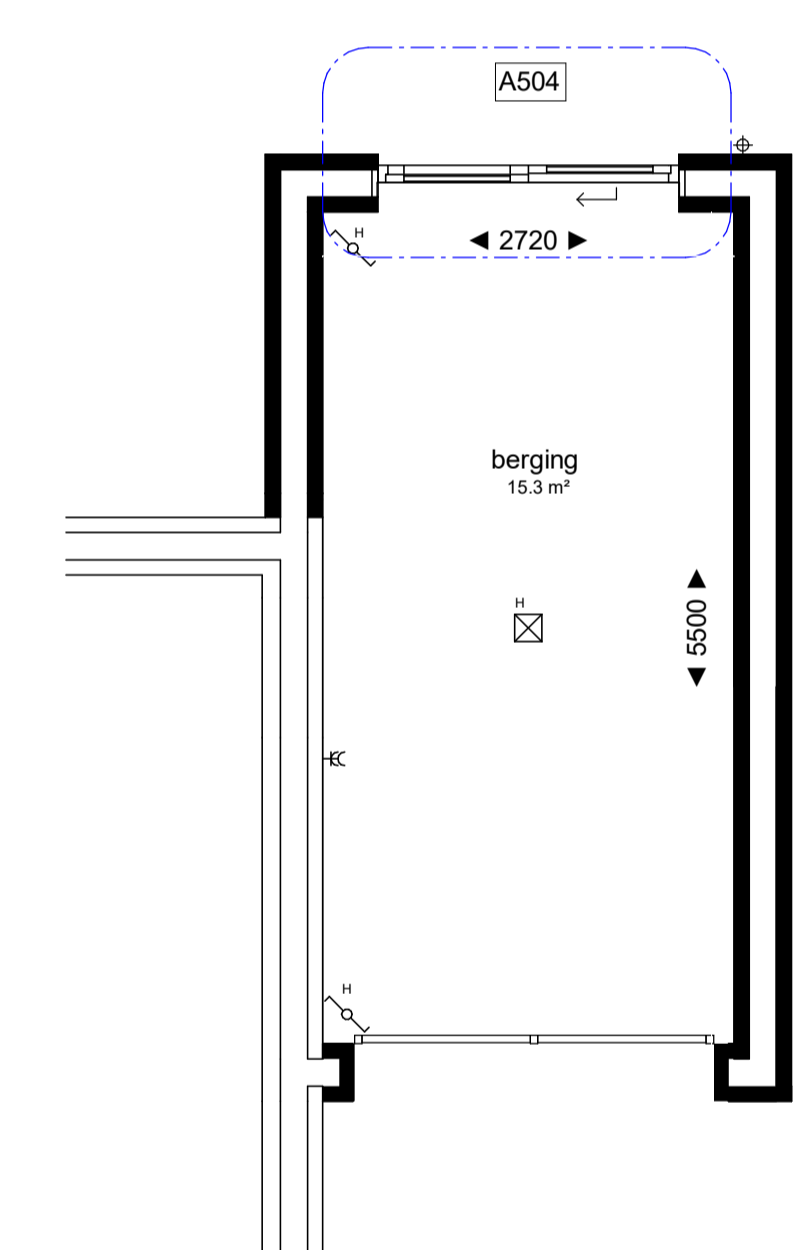

optie: A504
als getekend bwnr(s): D 10, D 20 en H 15
als gespiegeld bwnr(s): D11, D21 en H26

begane grond
1 : 50



Project Doonheide 2, fase 1B te Gemert
Opdrachtgever Keizersberg Vastgoed b.v.
Onderdeel opties berging rijwoningen
Datum 27-10-2022

Projectnummer 22-2269
Status definitief
Schaal 1:50 / 1:100
Getekend TK
Tekening nummer