



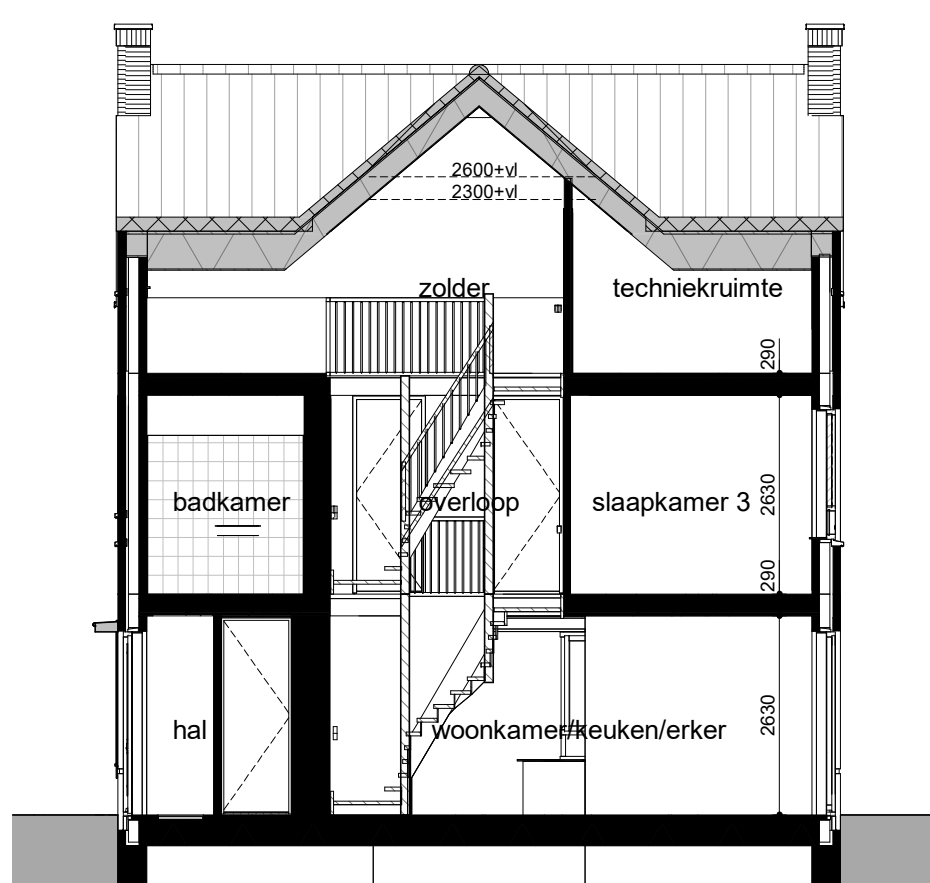

doorsnede AA
1:100

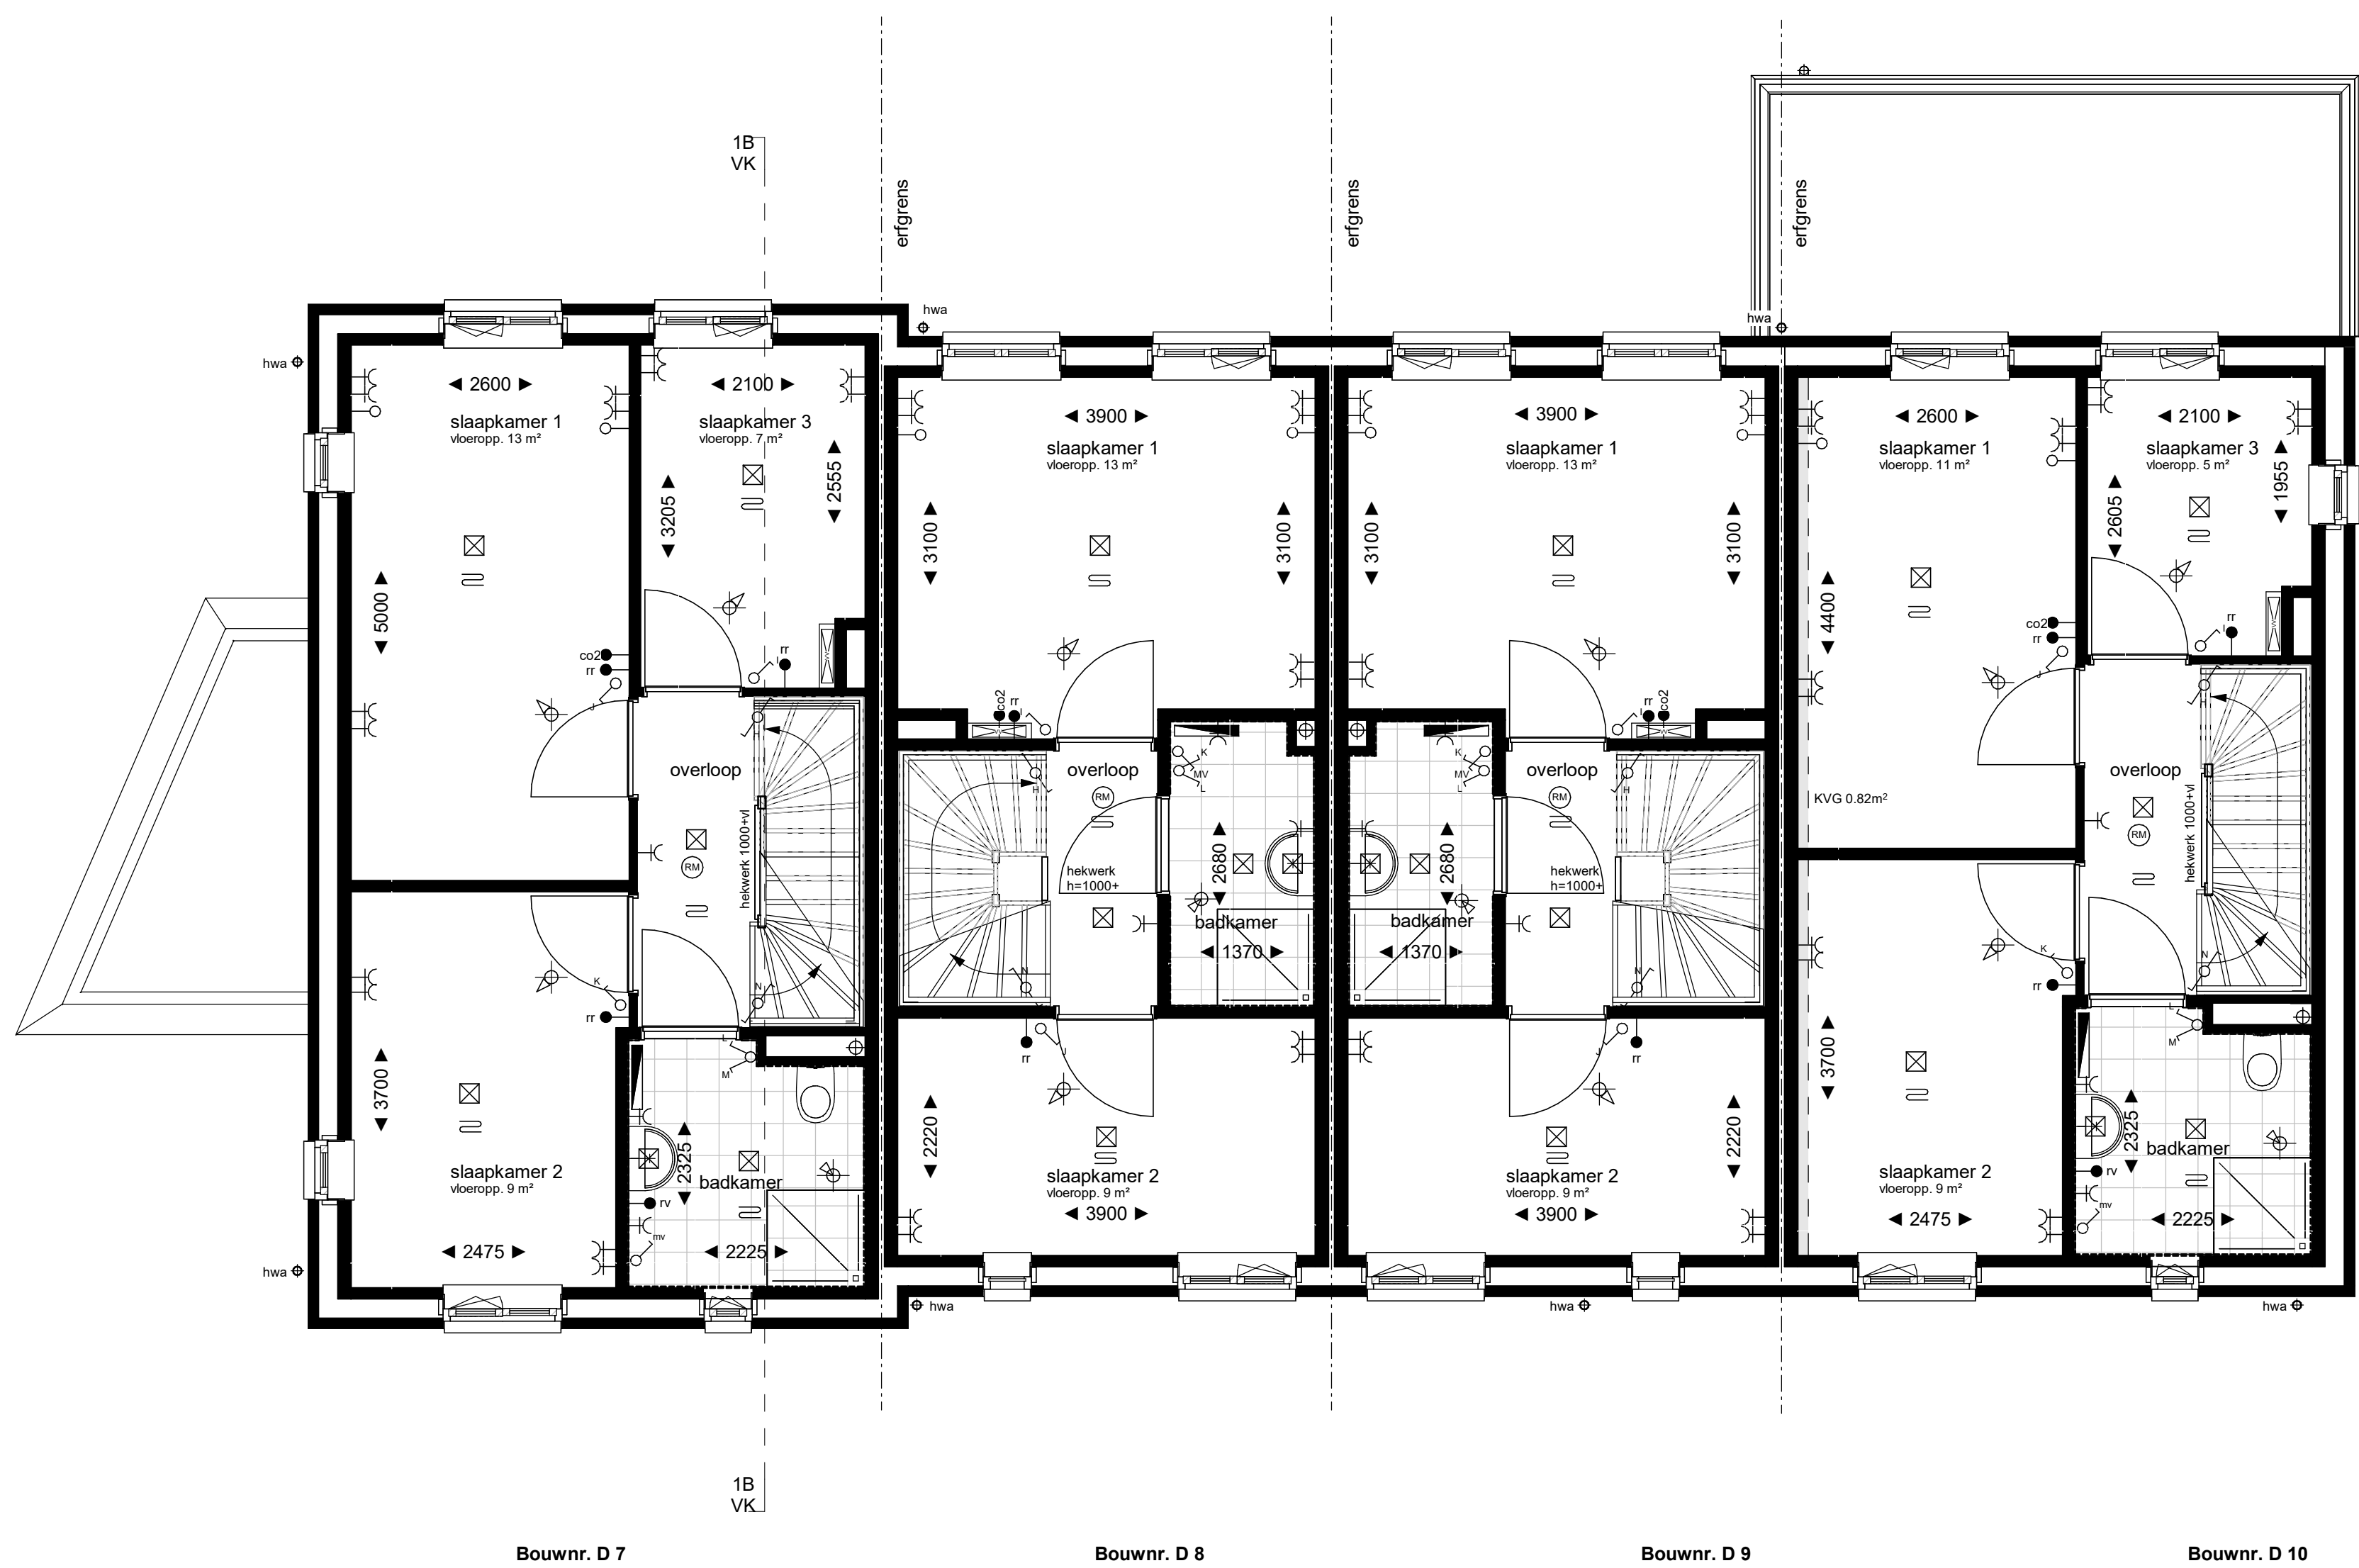

eerste verdieping
1 : 50



 DOONHEIDE II	Doonheide 2, fase 1B te Gemert		22-2269
	Opdrachtgever		Keizersberg Vastgoed b.v.
	Orderdeel		Status
	plattengronden, gevels en drsn blok 1		definitief
	Datum		1:50 / 1:100
31-05-2023		TK	
Tekening nummer			


 kozijn zonder dorpel
voorzien van deur


 kozijn
voorzien


 = opgeblijfs waasmachine


 = een


 = knipstuk = mattenranding


 = oppervlakte waarop krijtveegprincipe is toegepast

- kleine wijzigingen voorbeelden

- meerkantige hevels en cirkels en de aanpak van in maten

- kleine wijzigingen voorbehouden
- maatvoering betreft circa-maten en is aangegeven in millimeters
- aan de maatvoering kunnen geen rechten worden ontleend
- plaats en afmetingen in "V"-installaties zijn indicatief; wijzigingen voorbehouden
- elektrische-aansluitingen, keukenuitrusting, inbouw technische ruimte, ventilatie punten, rookmelders, dakdoornvoeren, P.V.-panelen, radiator en leidingwerken zijn indicatief aangegeven
- het is mogelijk dat niet alle symbolen van toepassing zijn op uw woning