




voorgevel
1:100

recht zijgevel
1:100


achtergevel
1:100

linker zijgevel
1:100


doorsnede AA
1:100

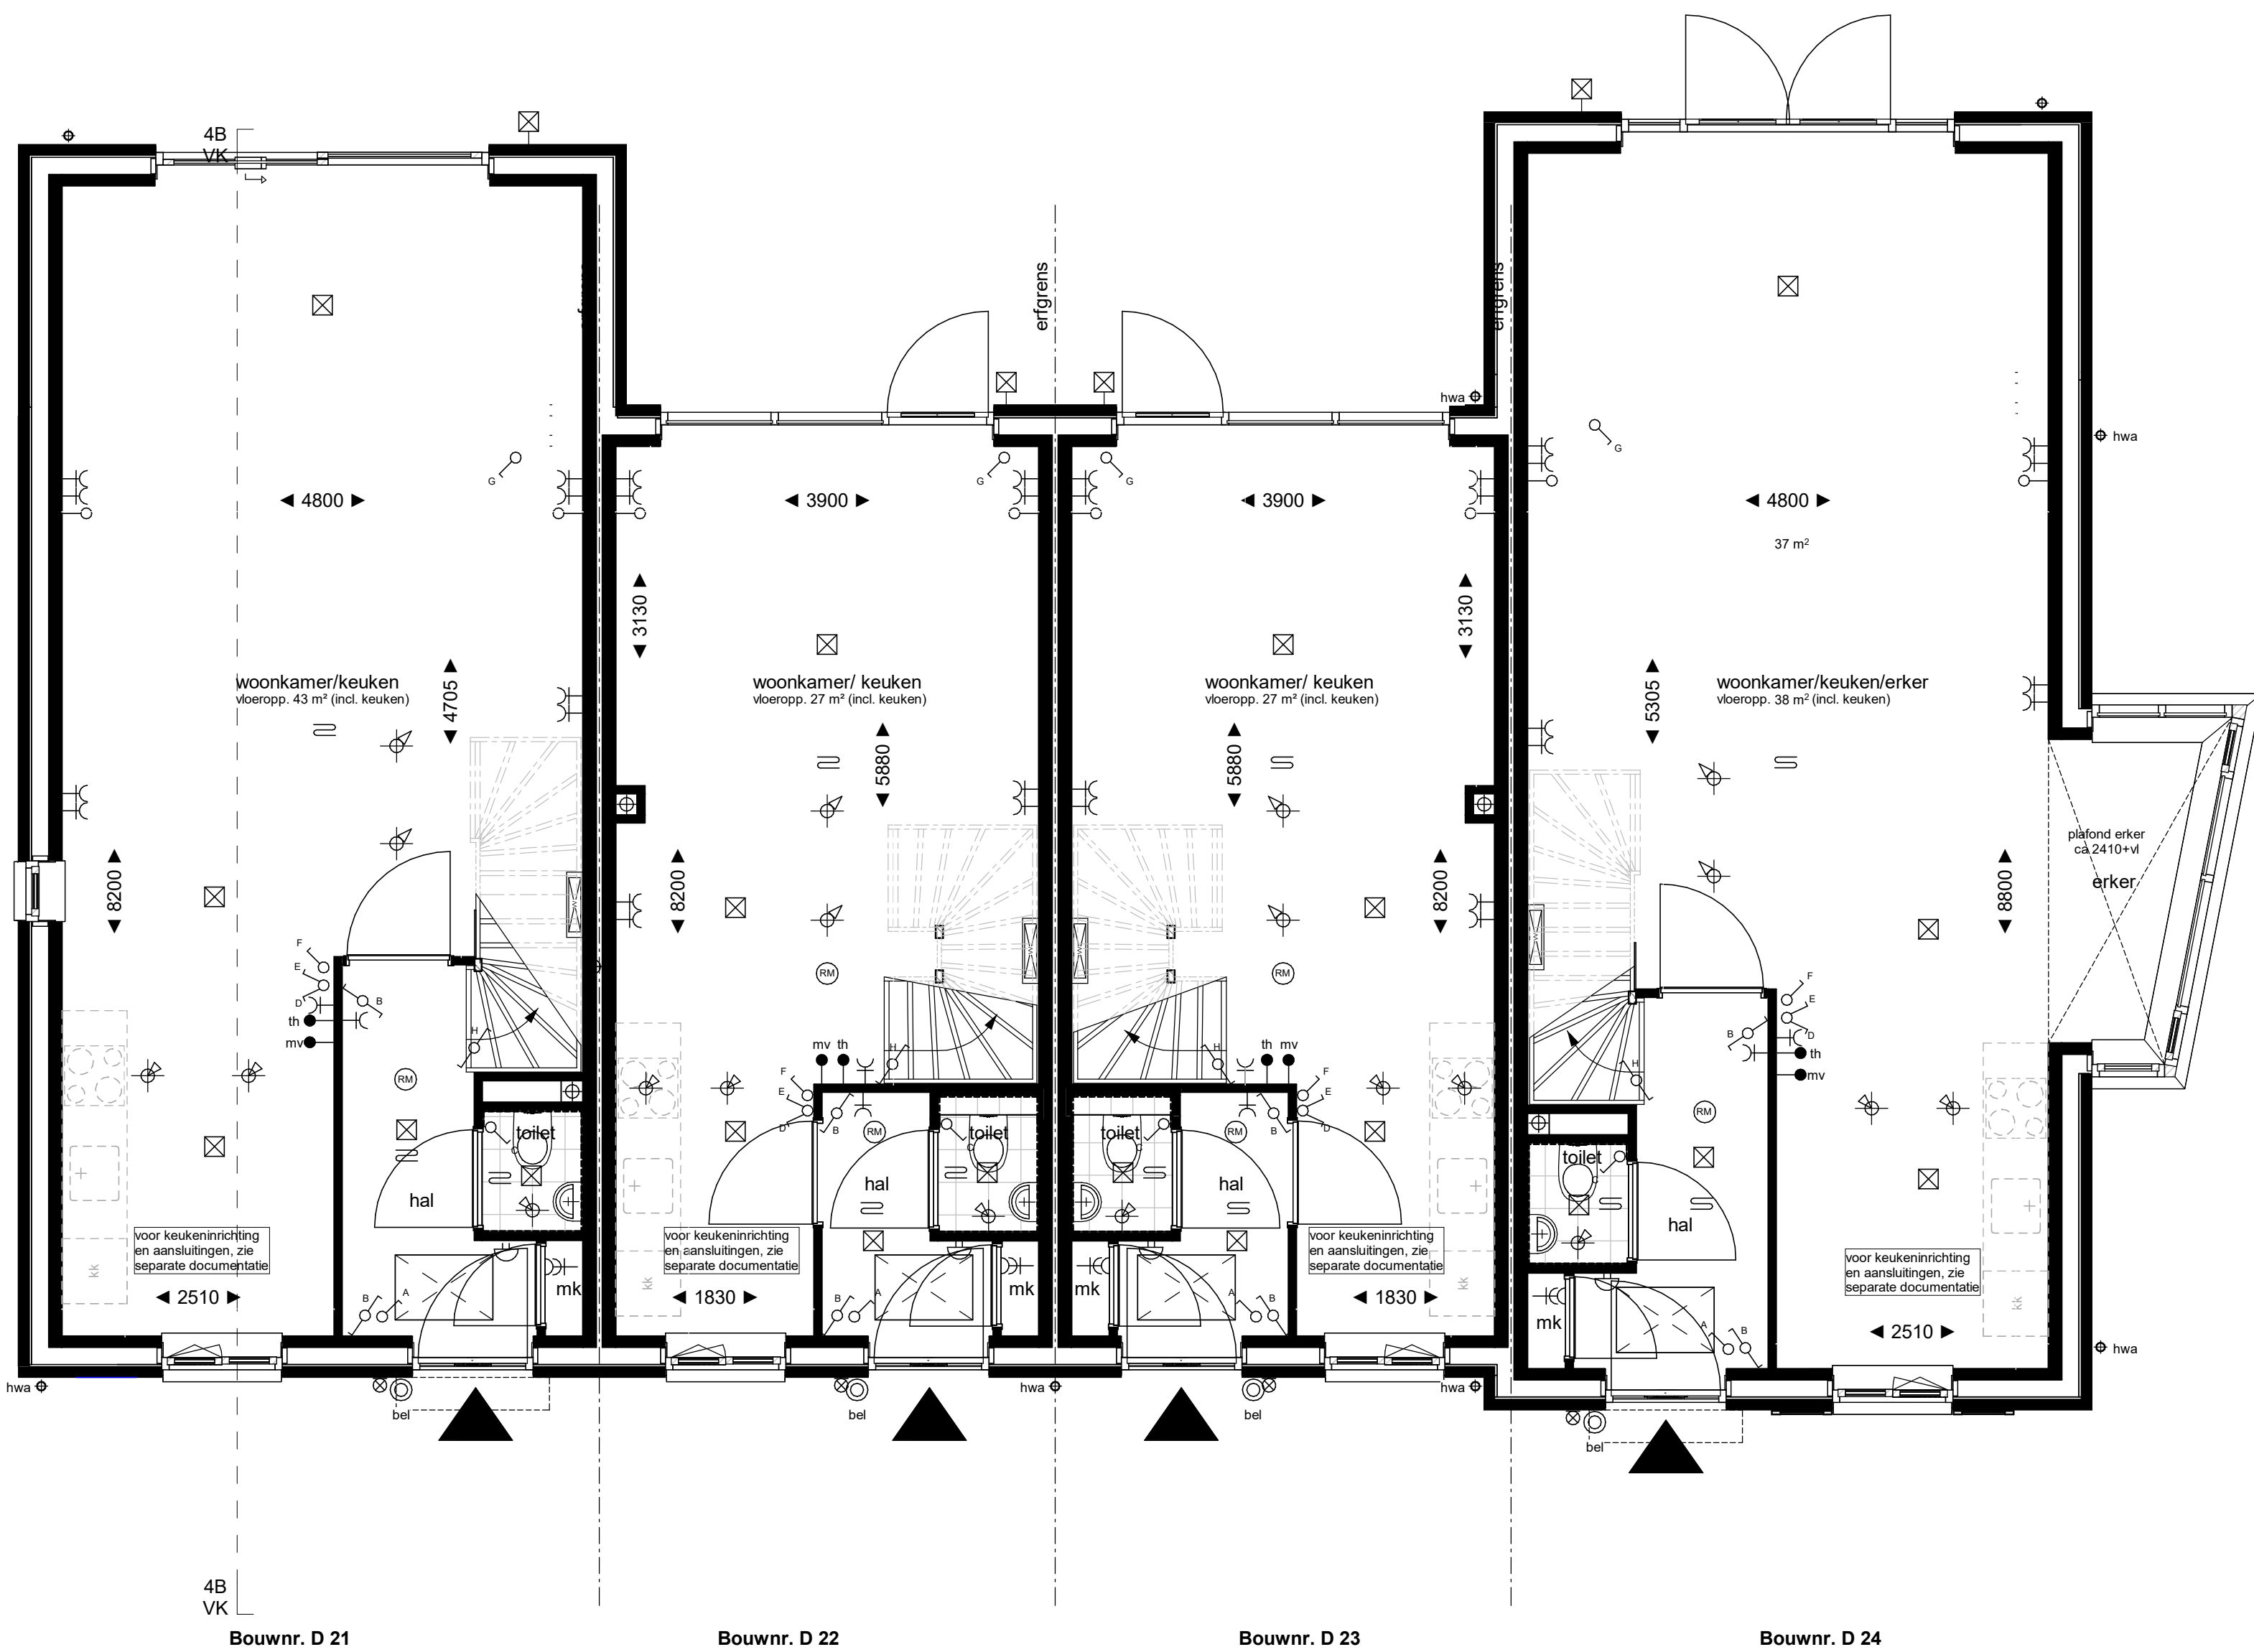

begane grond
1:50

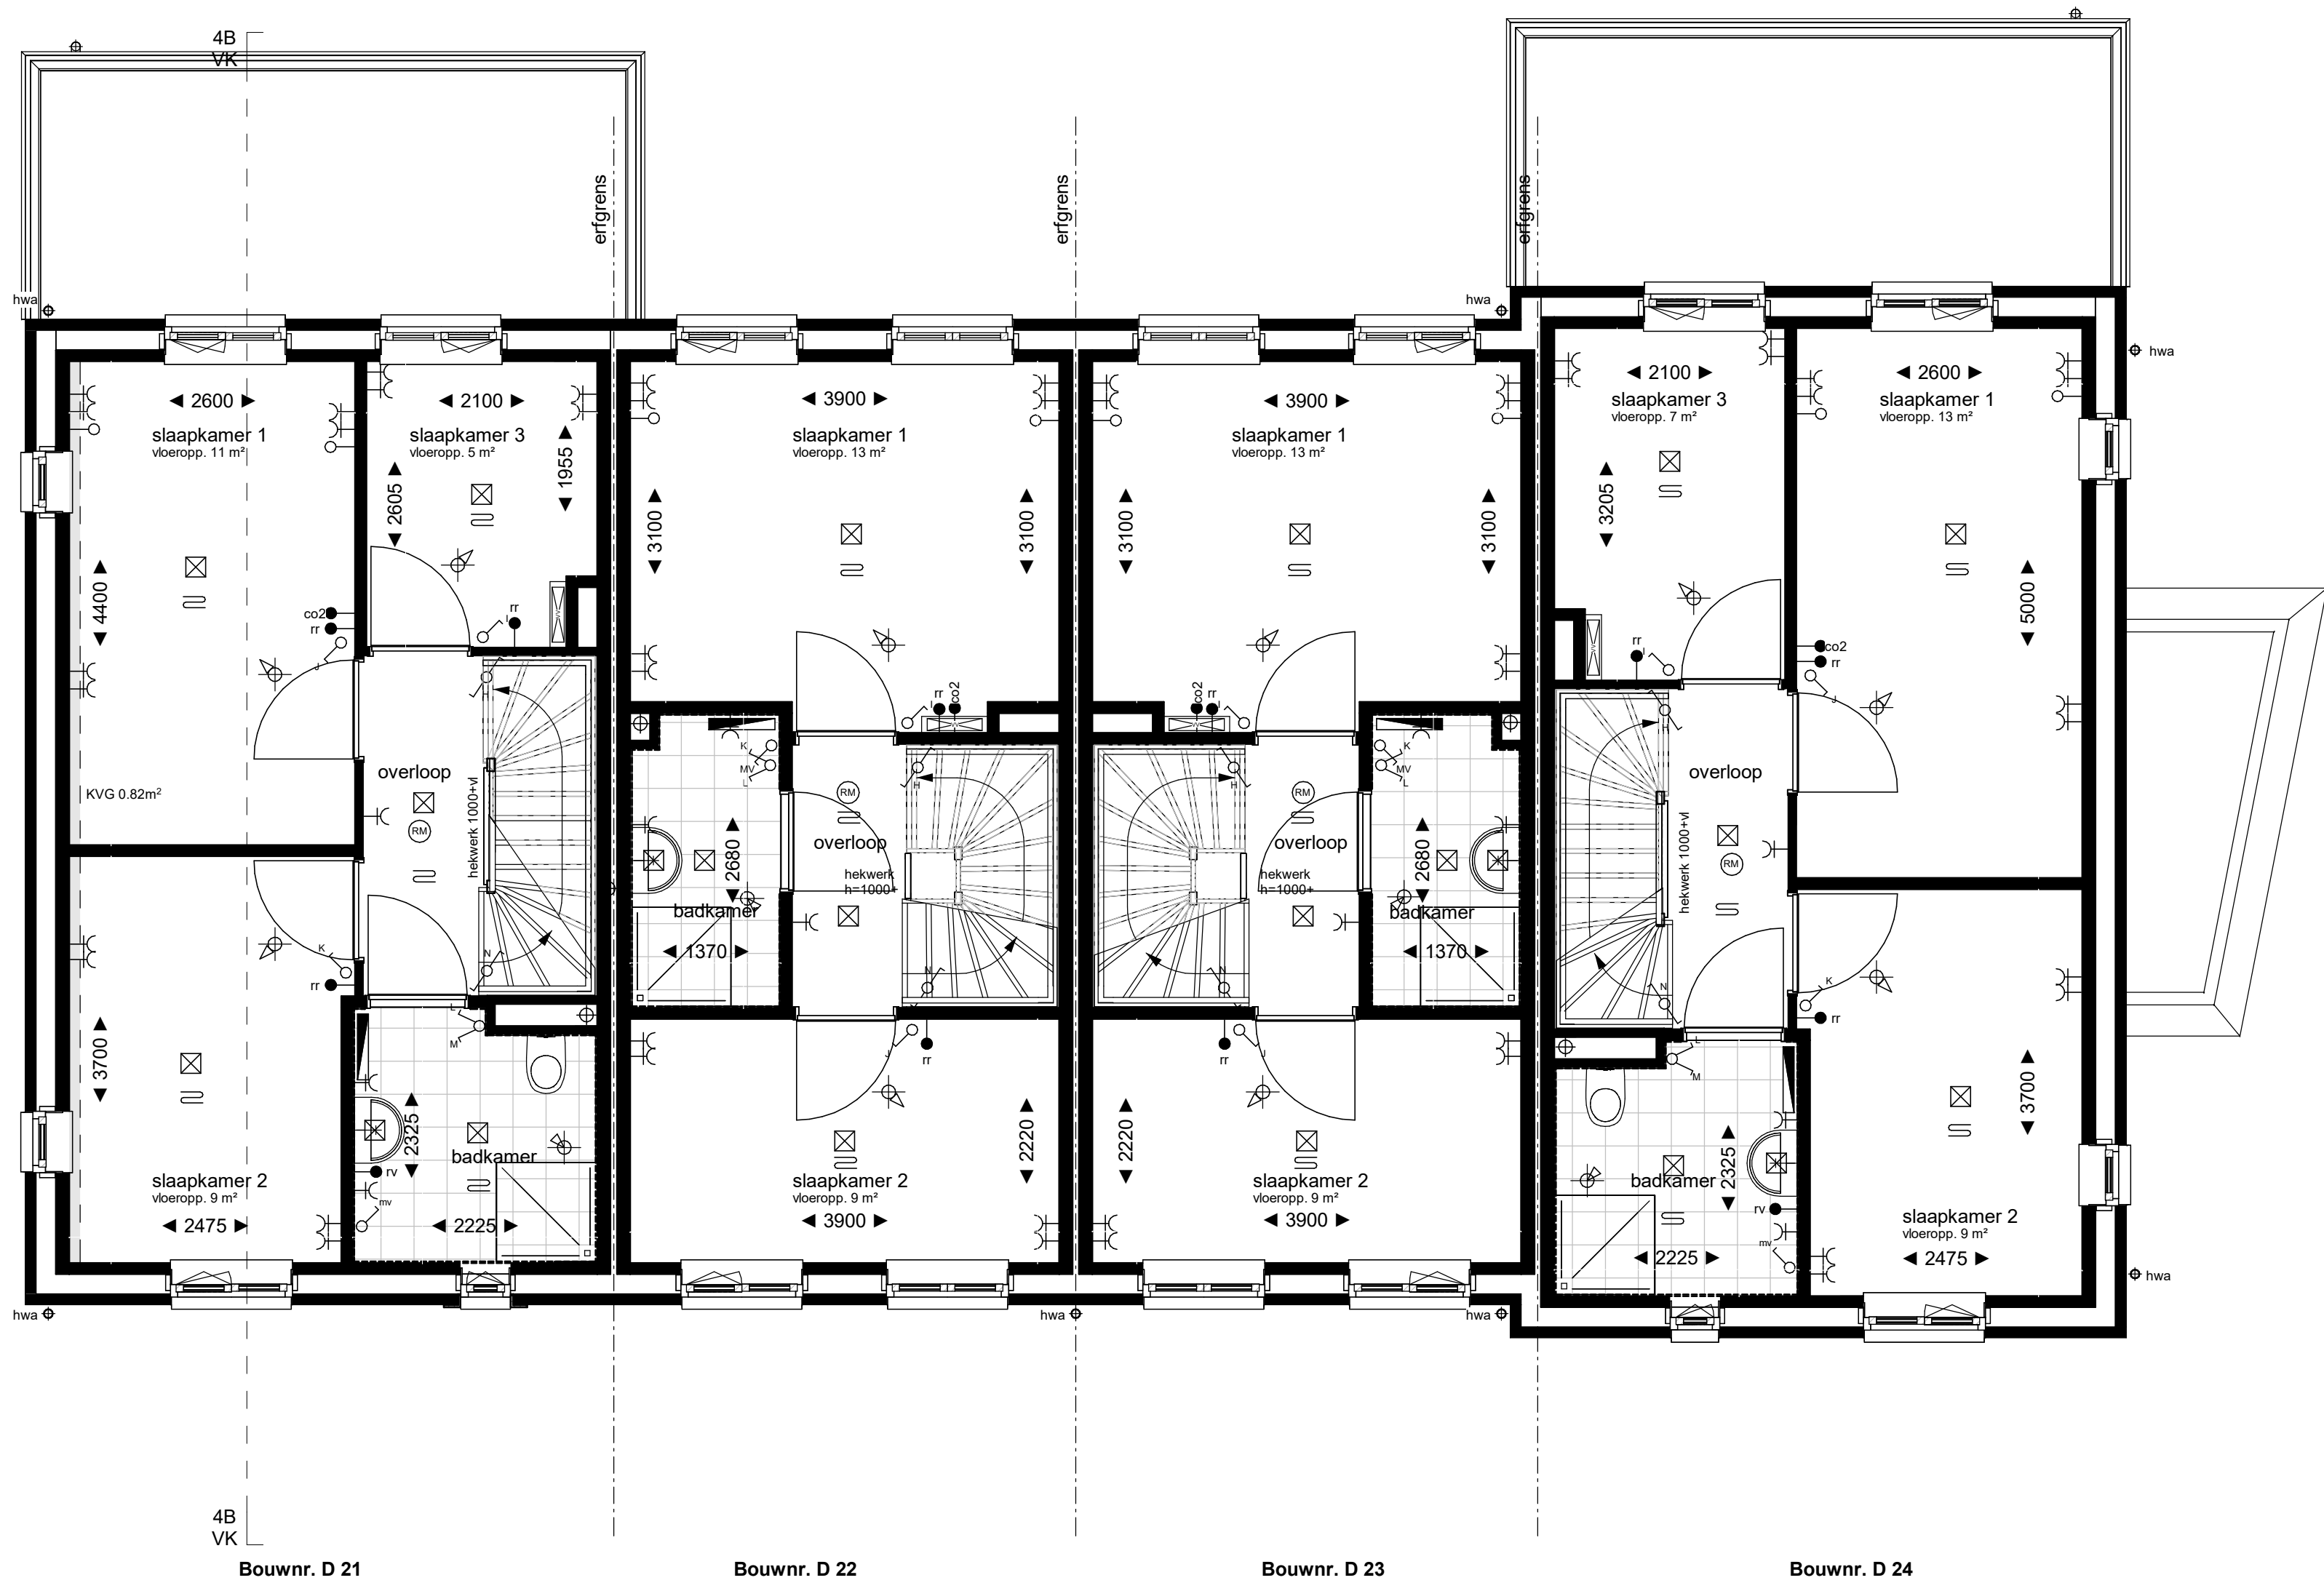

eerste verdieping
1:50

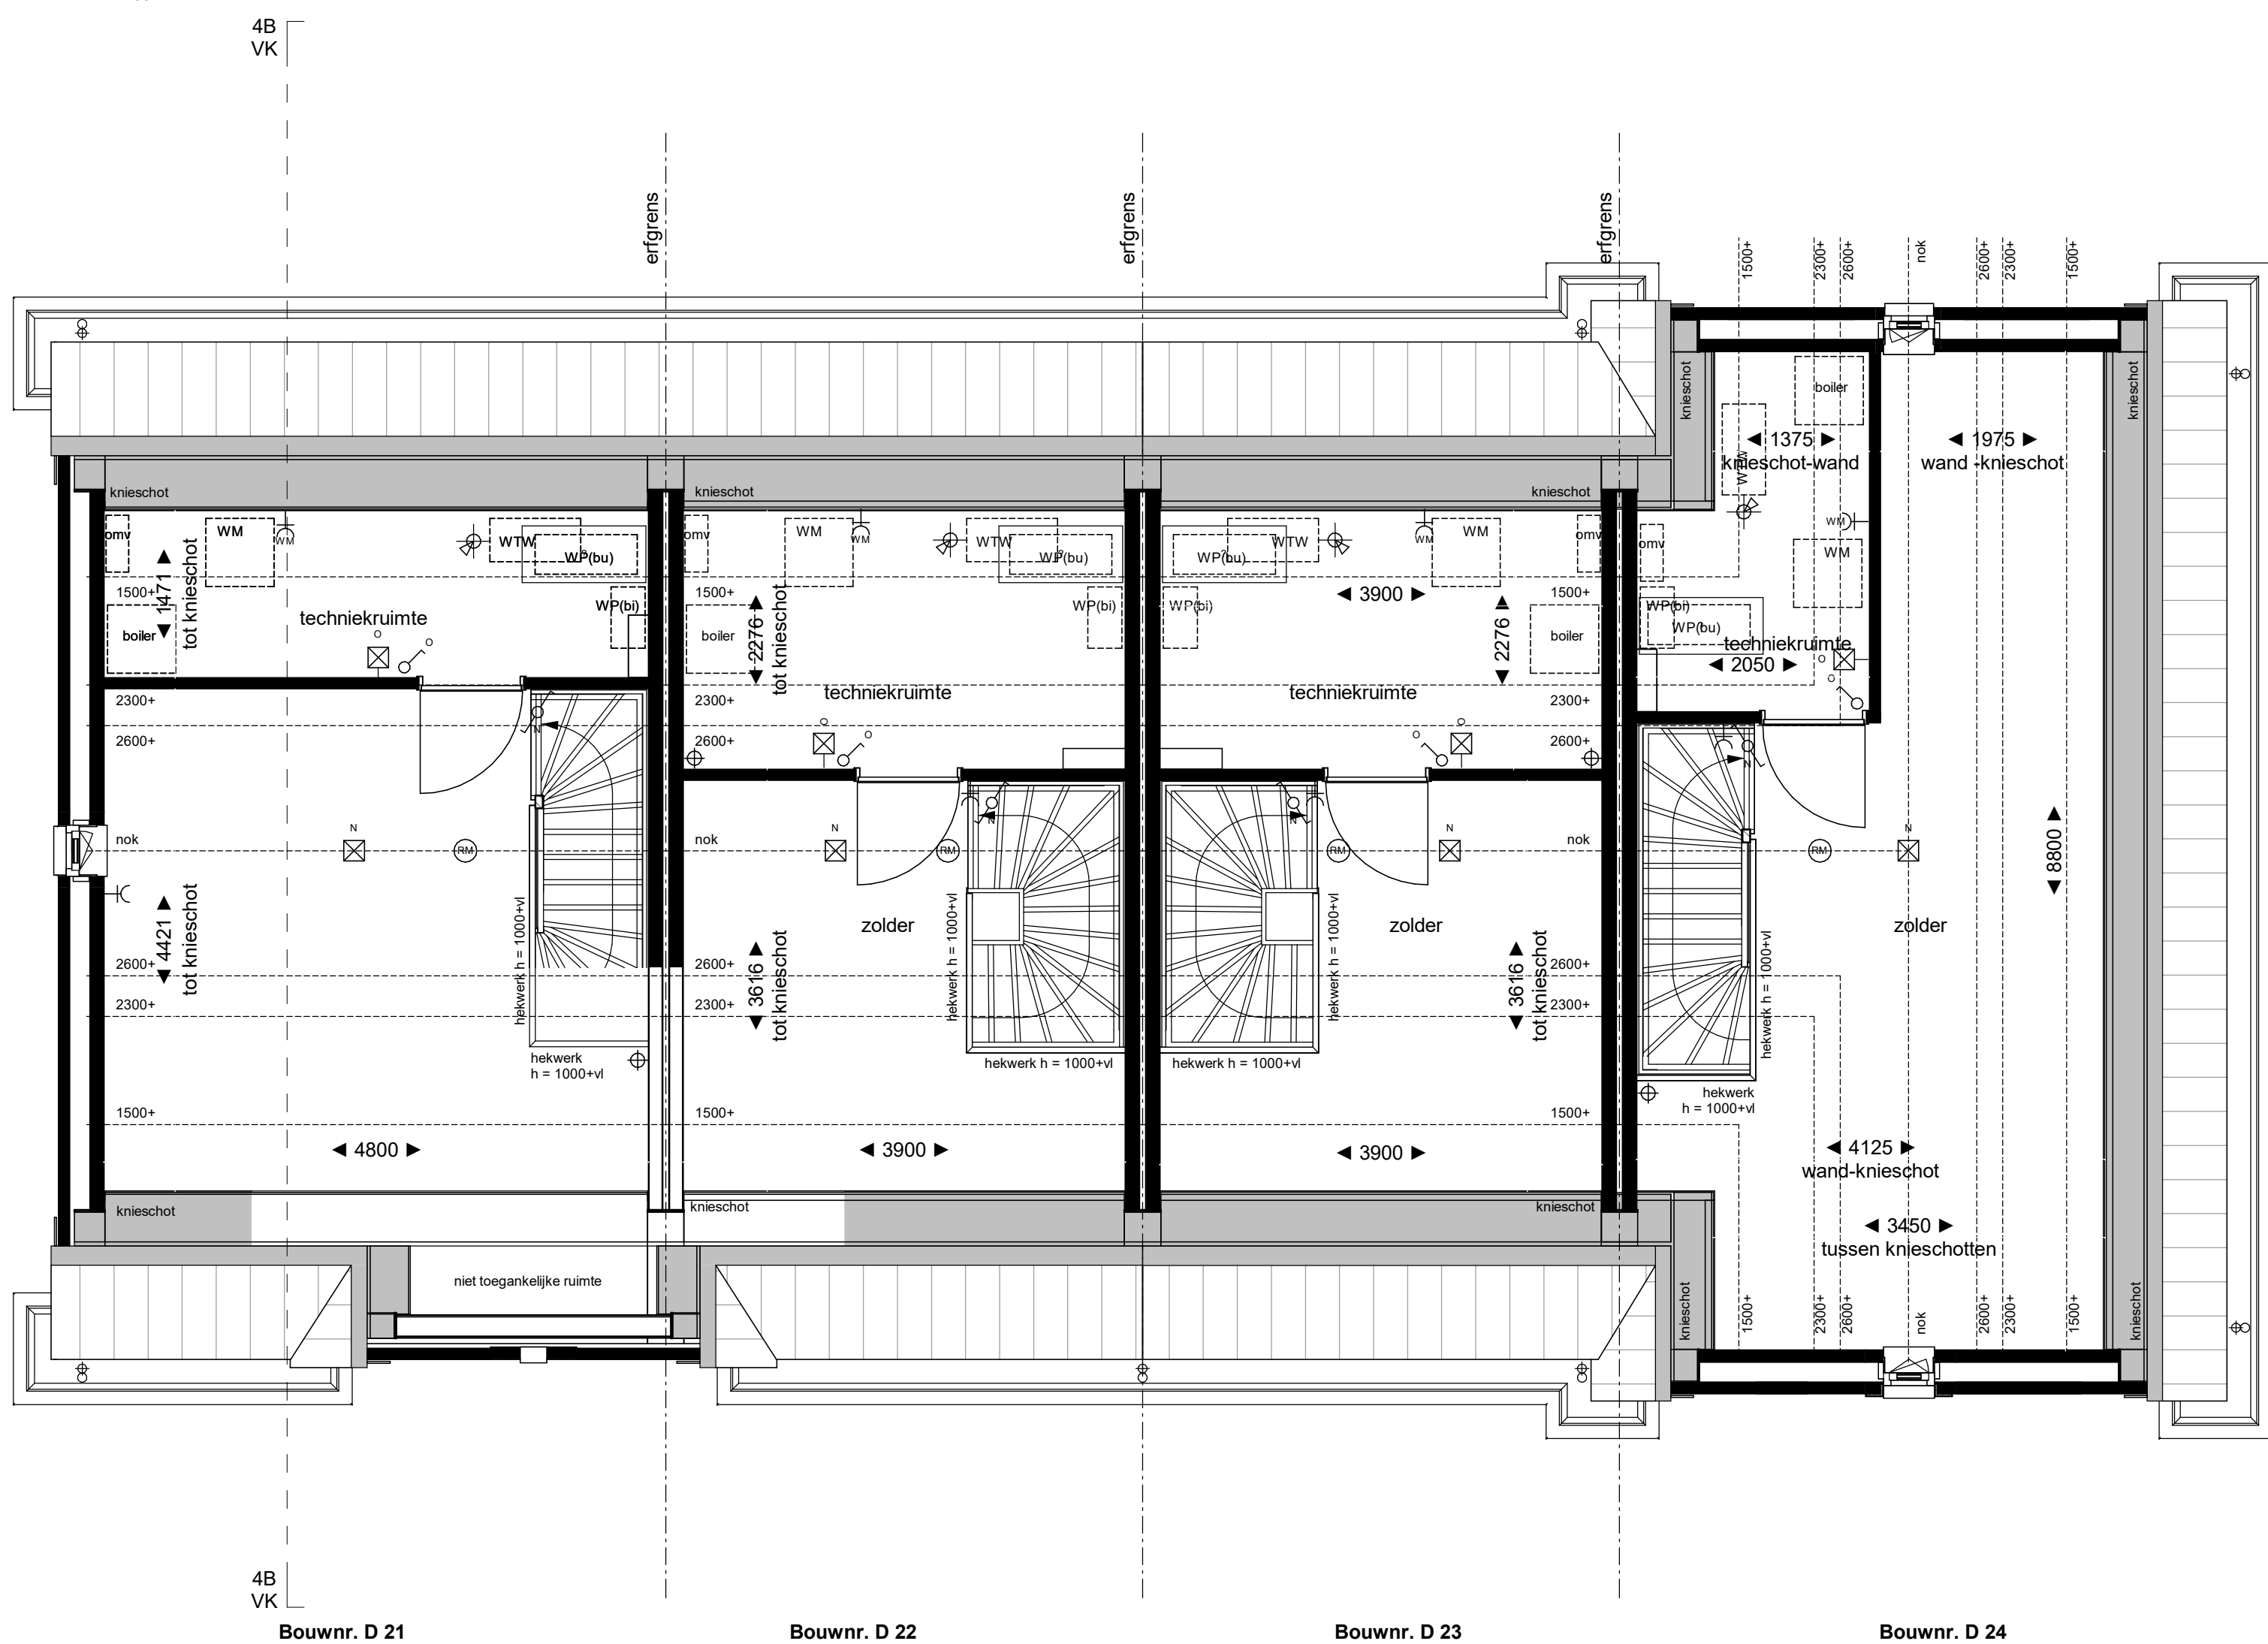

tweede verdieping
1:50



Renvooi electra / installaties

elektra volgens NEN 1010

- E = enkele wandcontactdoos gesloten
- E = dubbele wandcontactdoos gesloten, verticaal
- E = enkele wandcontactdoos 1-b. wasmachine
- E = enkele wandcontactdoos 1-b. wasdroger
- E = enkele wandcontactdoos 1-b. verdel. vloerverwarming
- E = aansluitpunt
- E = enkelzijdig schakelaar
- E = dubbele schakelaar
- E = wisselschakelaar
- E = dubbele schakelaar, gecombineerd met wandcontactdoos
- E = wisselschakelaar, gecombineerd met wandcontactdoos

- > = aansluitpunt onbemand
- > = aansluitpunt data
- > = aansluitpunt thermostaat
- > = aansluitpunt regeling vloerverwarming (zonneregeling)
- > = aansluitpunt mechanische ventilatie met CO2 sensor
- > = aansluitpunt CO2 ruimte sensor
- > = aansluitpunt vochtsensor mechanische ventilatie
- > = plafondlamp / contactdoos, vast armatuur
- > = wandlamp, vast armatuur
- > = wandcontactdoos, vast armatuur
- > = lichtbak
- > = licht deurbel

- > = verdel. vloerverwarming met omkasting
- > = verdel. vloerverwarming zonder omkasting
- > = vloerverwarming
- > = elektrische radiator
- > = vloerverwarming mechanische ventilatie, indicatief
- > = vloerverwarming mechanische ventilatie, indicatief
- > = handaansluiting
- > = rookmelder

- > = boiler
- > = warmte-lufter-unit
- > = warmtepomp (binnenunit)
- > = zonnepanelen
- > = zonnepanelen (buitenunit)
- > = schiedpomp met gewicht

Renvooi verkoop Algemeen

- > = kloppijp zonder dopje, worden van deur
- > = kloppijp met dopje, worden van deur
- > = opstelplaats wasmachine
- > = entree
- > = R/VG = R/VG
- > = openbare ruimte, bijbehorende is toegestaan
- > = kleine verdieping voorstelruimte
- > = meubelruimte, betreft units, onder en is hanggevoel in meubelen
- > = aan de meubelruimte kunnen geen rechten worden ontleend
- > = plaats en afmetingen R/VG: installatie zijn indicatief, verdere voorstellen
- > = elektrische aansluitingen, kabelopstelling, indeling technische ruimte, ventilatie punten, rookmelders, dakventilatoren, PV-panelen, water en afvalwaterpunten zijn indicatief aangegeven
- > = het is mogelijk dat niet alle symbolen van toepassing zijn op uw woning