
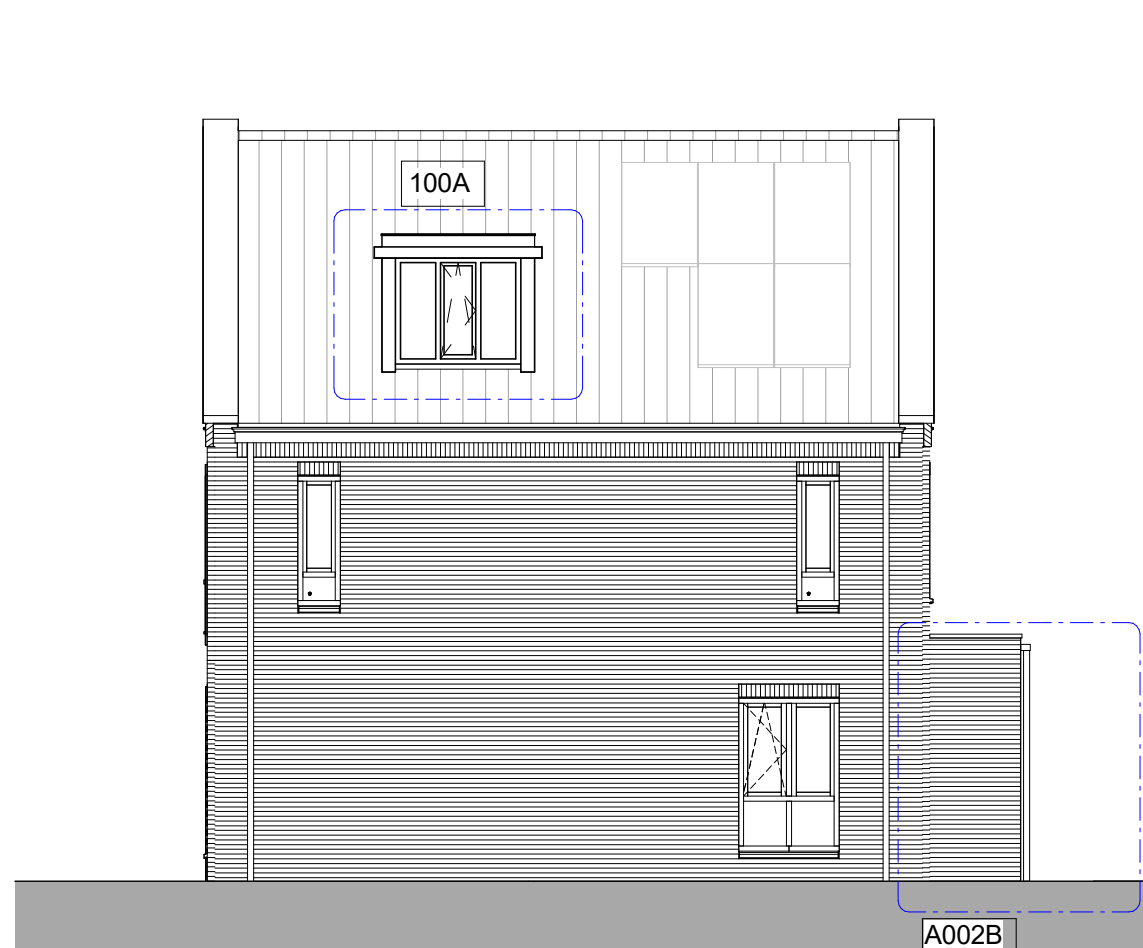
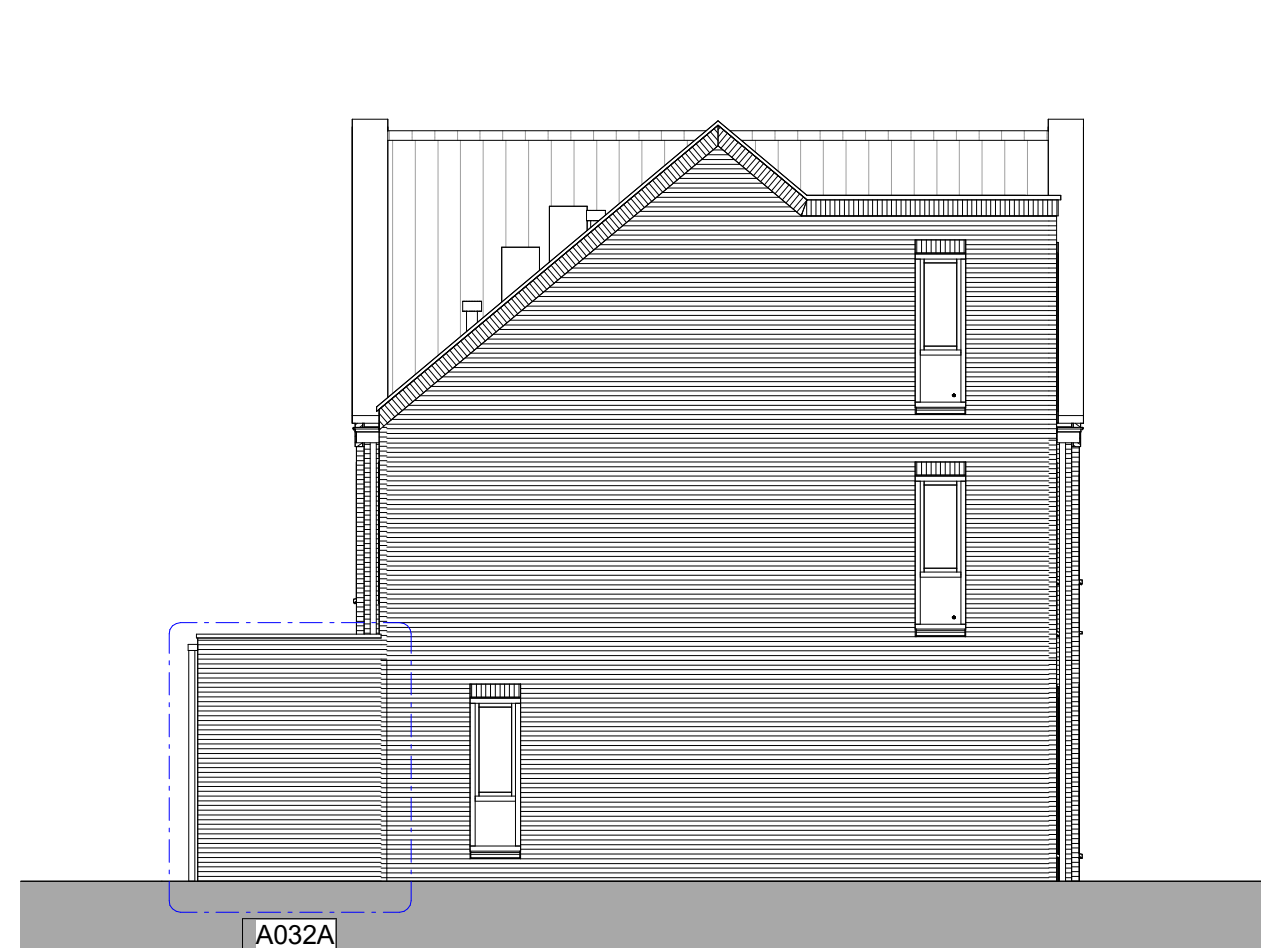


rechter zijgevel
1 : 100


linker zijgevel
1 : 100

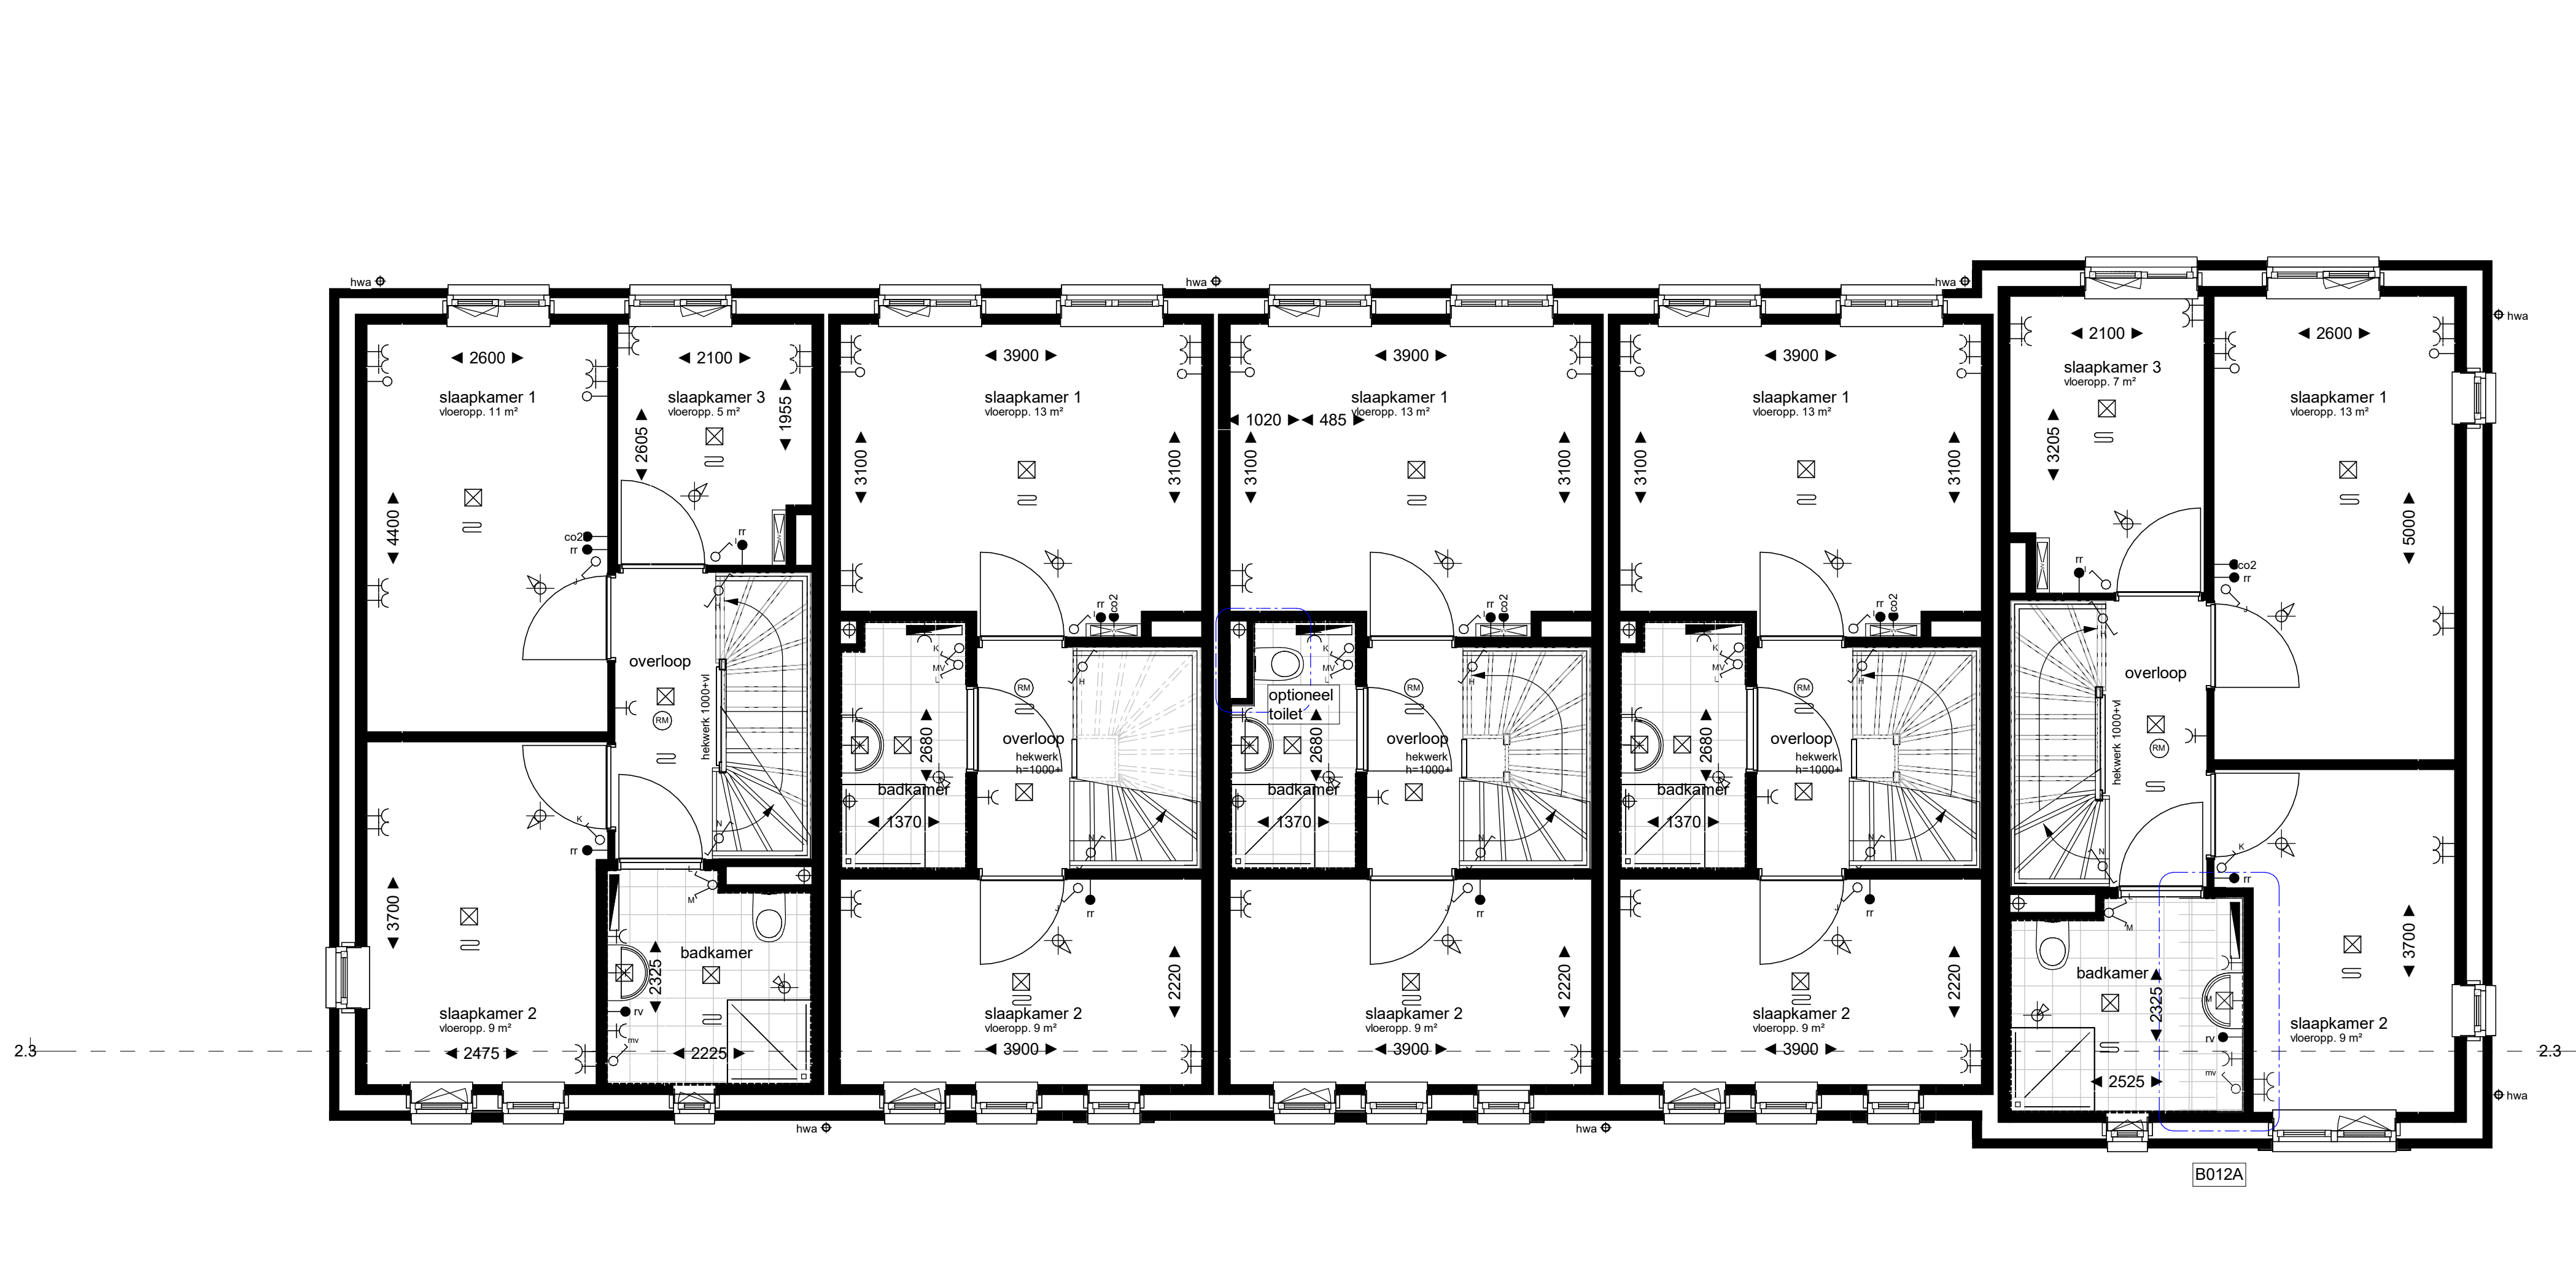

GETEKEND: Bouwnr. D 15


GETEKEND: Bouwnr. D 15

eerste verdieping
1 : 50

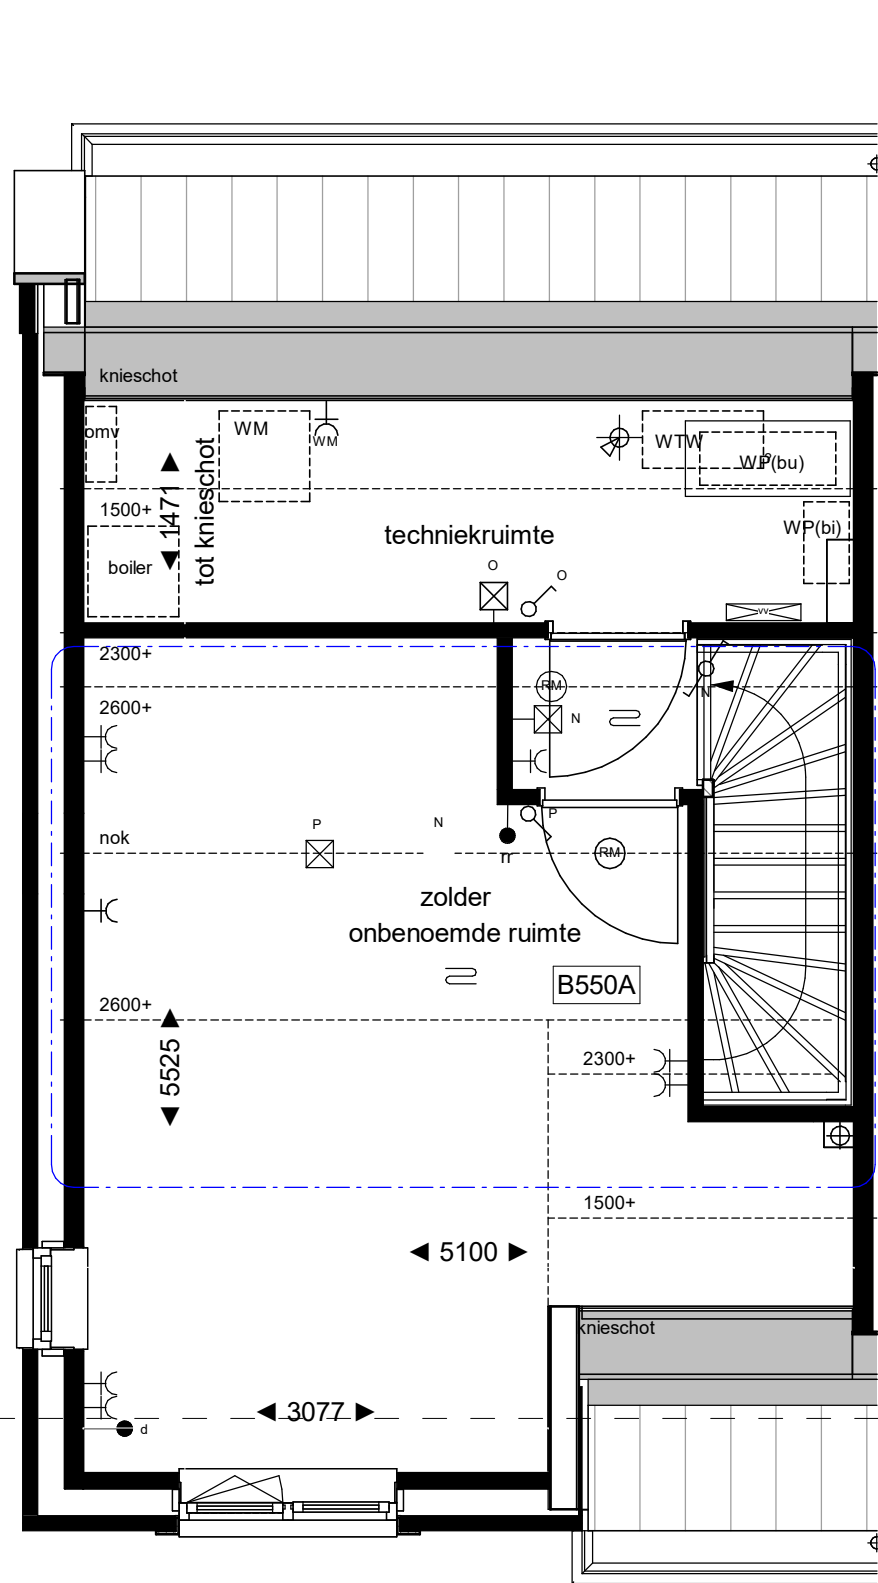

GETEKEND: Bouwnr. D 15

Bouwnr. H 26

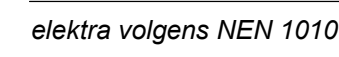


-  = enkele wandcontactdoos geaard
-  = dubbele wandcontactdoos geaard, verticaal
-  = enkele wandcontactdoos t.b.v. wasmachine
-  = enkele wandcontactdoos t.b.v. wasdroger
-  = enkele wandcontactdoos t.b.v. verdeiler vloerverwarming
-  = aardpunt
-  = enkelepolige schakelaar
-  = dubbele schakelaar
-  = wisselschakelaar
-  = dubbele schakelaar, gecombineerd met wandcontactdoos
-  = wisselschakelaar, gecombineerd met wandcontactdoos

- aansluitpunt orbestraal
- aansluitpunt data
- aansluitpunt thermostaat
- aansluitpunt regelring vloerverwarming / ruimte regeling
- hoofdbediening mechanische ventilatie incl co2 sensor
- aansluitpunt CO2 ruimte sensor
- aansluitpunt vochtsensor mechanische ventilatie
- ☒ plaatslichtpunt / centraallock, excl. armatuur
- ☒ wandlichtpunt, excl. armatuur
- ☒ wandlichtpunt, incl. armatuur
- ☒ bedrucker


-  = variabel vloerverwarming met omkasting
-  = variabel vloerverwarming zonder omkasting
-  = vloerverwarming
-  = elektrische radiator
-  = inlaaspunt mechanische ventilatie, indicatie omkasting
-  = aflaaspunt mechanische ventilatie, indicatie omkasting
-  = warmtewisselaar
-  = rookmelder

- | | |
|---|--|
|  | = boiler |
|  | = warmte-luugel-eenit |
|  | = warmtepompe (binneneenit) |
|  | = zonnepanelen |
|  | = omvormer f.v.zonnepanelen
(niet benodigd) |
|  | = schroefpila met gewelknaal |

-

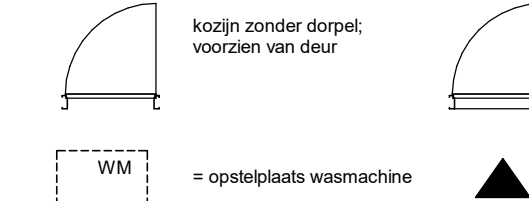

- 
 = kruipkast + matomandring
- 
 = openbare waarop kruipkastprincipe is toegepast
- kleine wijzigingen voorbehouden
 - maatvoering betreft cata-nalen en is aangegeven in milieumaat
 - aan de maatvoering kunnen geen rechten worden ontleend
 - plaats en afmetingen E-VV installaties zijn indicatief, wijzigingen voorbehouden
 - elektrische aansluitpunten, keukeropstelling, indeling technische ruimte, ventilatie punten, rookmelders, dakdoornen, P-V- paneelen, radiator en ledverwarming zijn indicatief aangegeven
- het is mogelijk dat niet alle symbolen aan toepassing zijn op uw woning

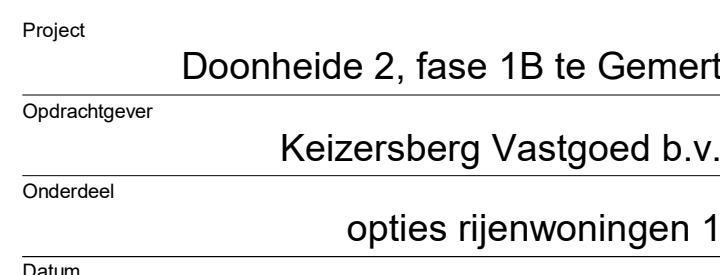

Projectnummer	22-2269
Status	definitief
Schaal	1:50 / 1:100
Getekend	TK
Tekeningnummer	