



optie A072B
bouwnr.(s) get. D 36*

voorgevel
1 : 100

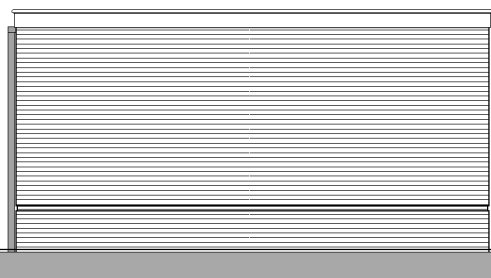


optie A072B
bouwnr.(s) get. D 36*

rechter zijgevel
1 : 100

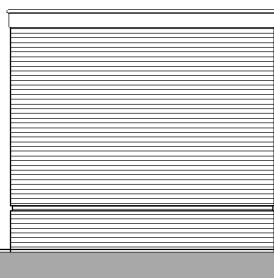


optie A072B
bouwnr.(s) get. D 36*

achtergevel
1 : 100

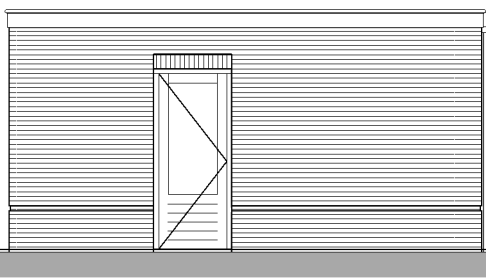


optie A072B
bouwnr.(s) get. D 36*

linker zijgevel
1 : 100

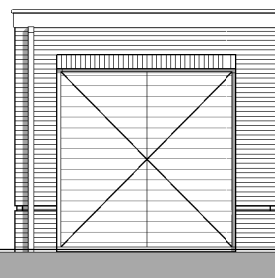

optie A081
bouwnr.(s) get. D 28 en D 36*


Voorgevel
1 : 100

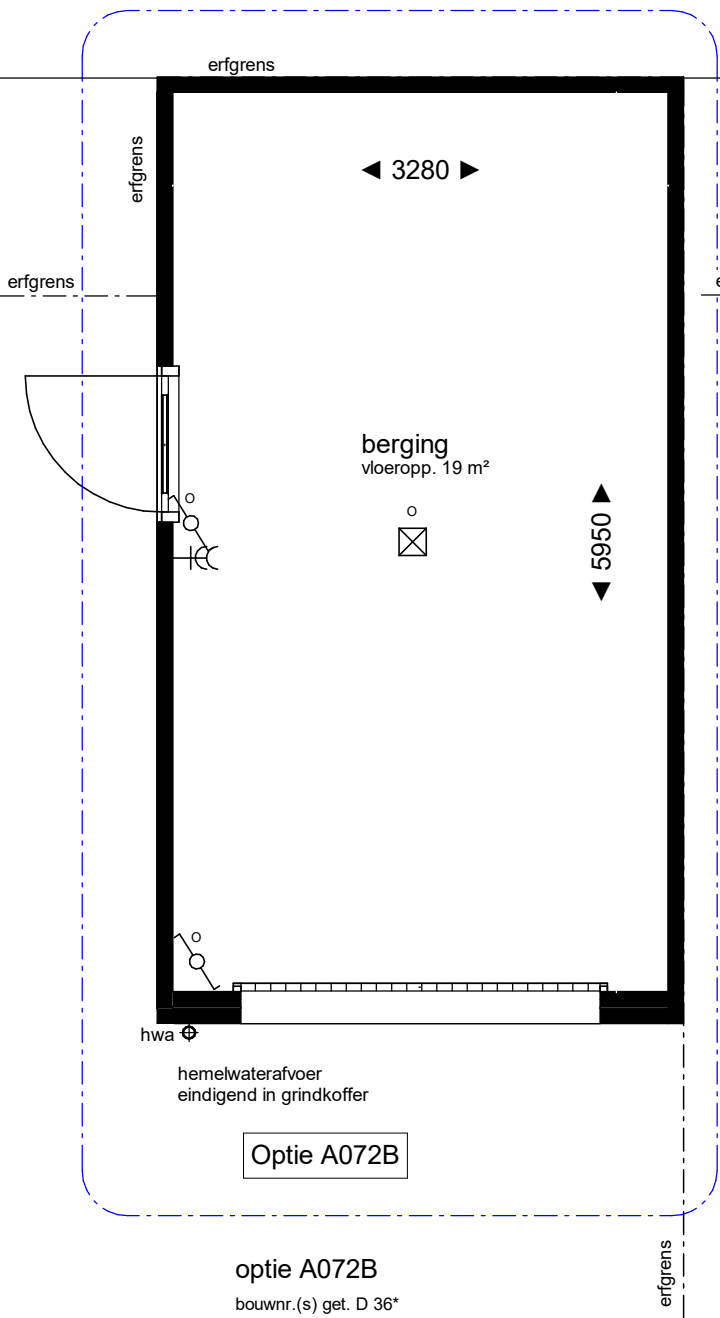


optie A072B
bouwnr.(s) get. D 36*

begane grond
1 : 50

* indien er gekozen
wordt voor de optionele
stenen berging, dan vervalt de houten berging
c.f. tek. VK114

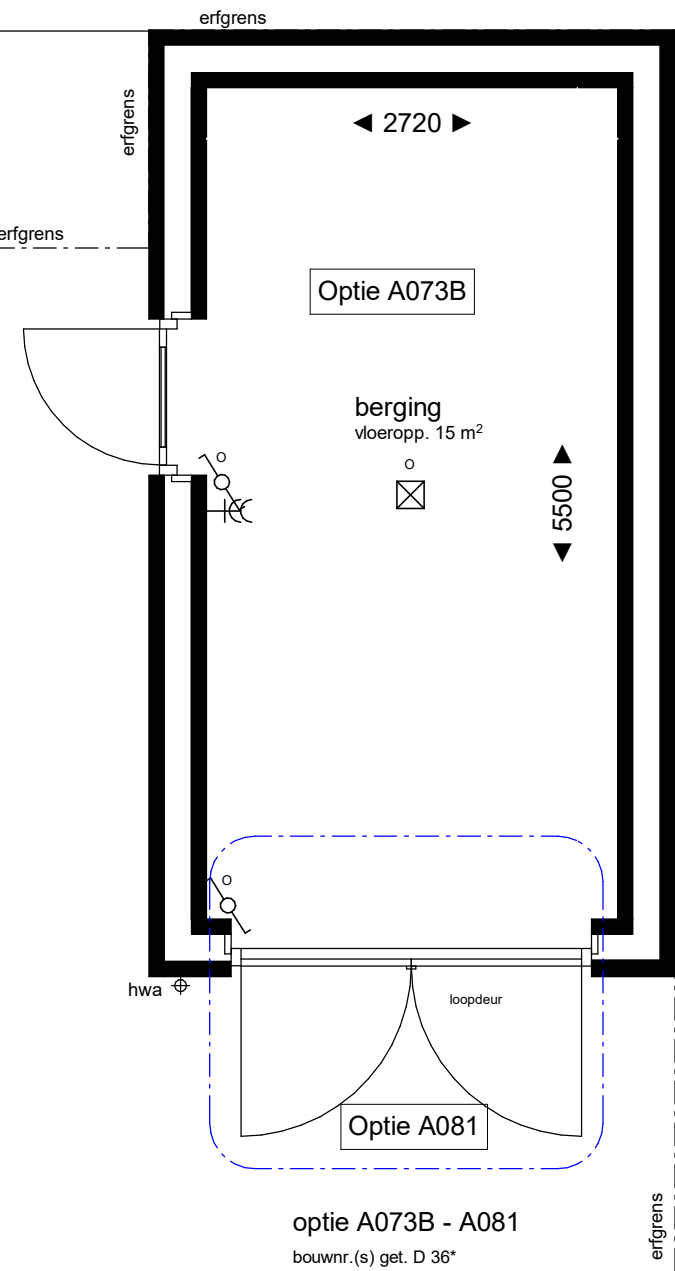

optie A073B - A081
bouwnr.(s) get. D 36*

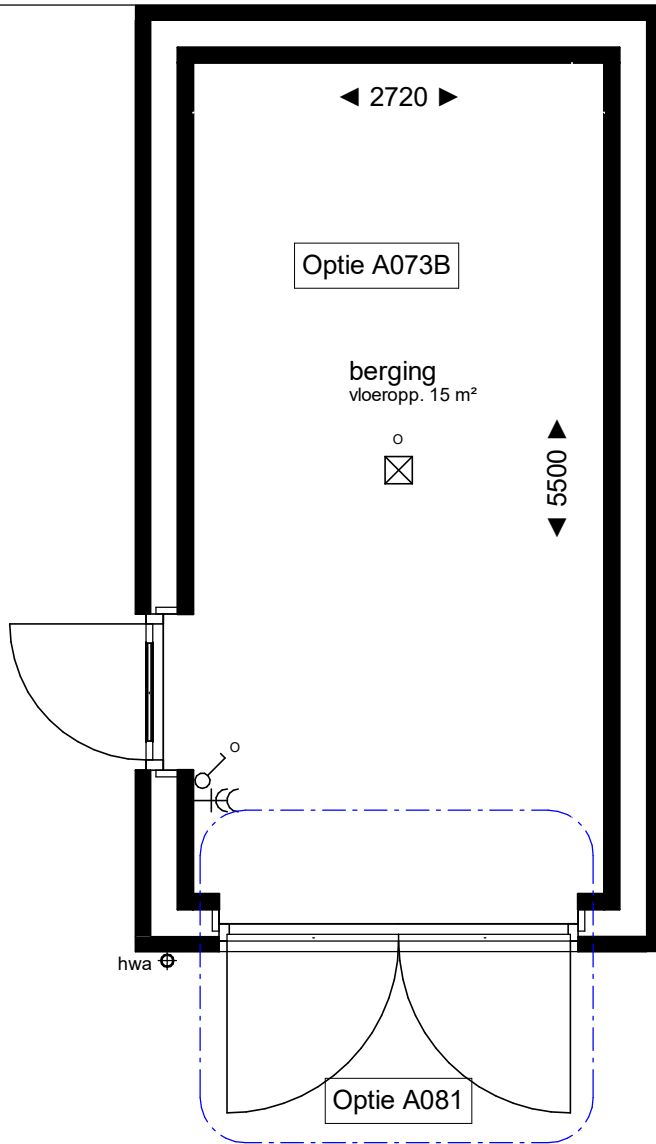

optie A073B - A081
bouwnr.(s) get. D 28



Project
Doonheide 2, fase 2B te Gemert

Opdrachtgever
Keizersberg Vastgoed b.v.

Onderdeel
opties vrijstaande stenen berging

Datum
20-07-2023

Project nummer
22-2300

Status
definitief

Schaal
1:50 - 1:100

Getekend
TK

Tekening nummer

VK.116