
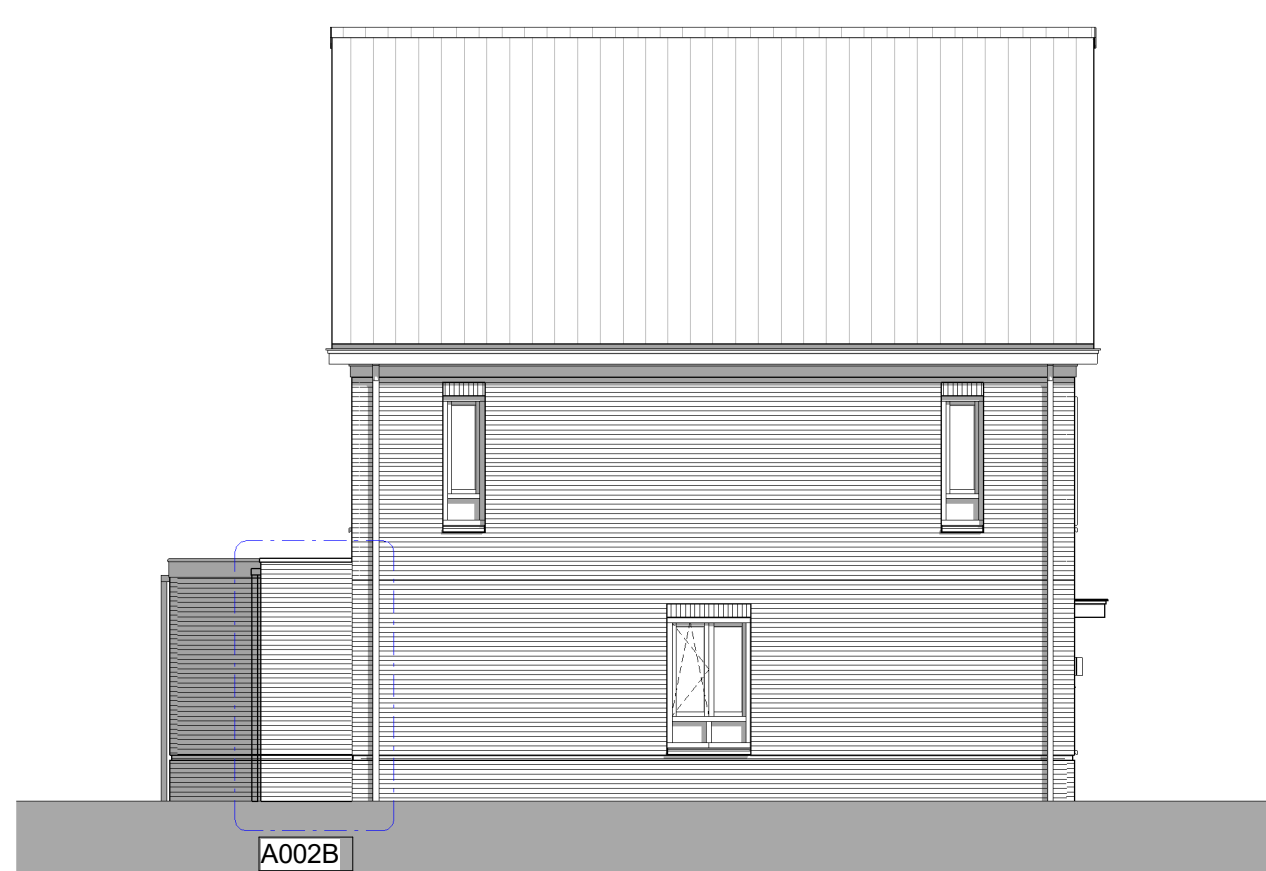



linker zijgevel
1 : 100

eerste verdieping
1 : 50

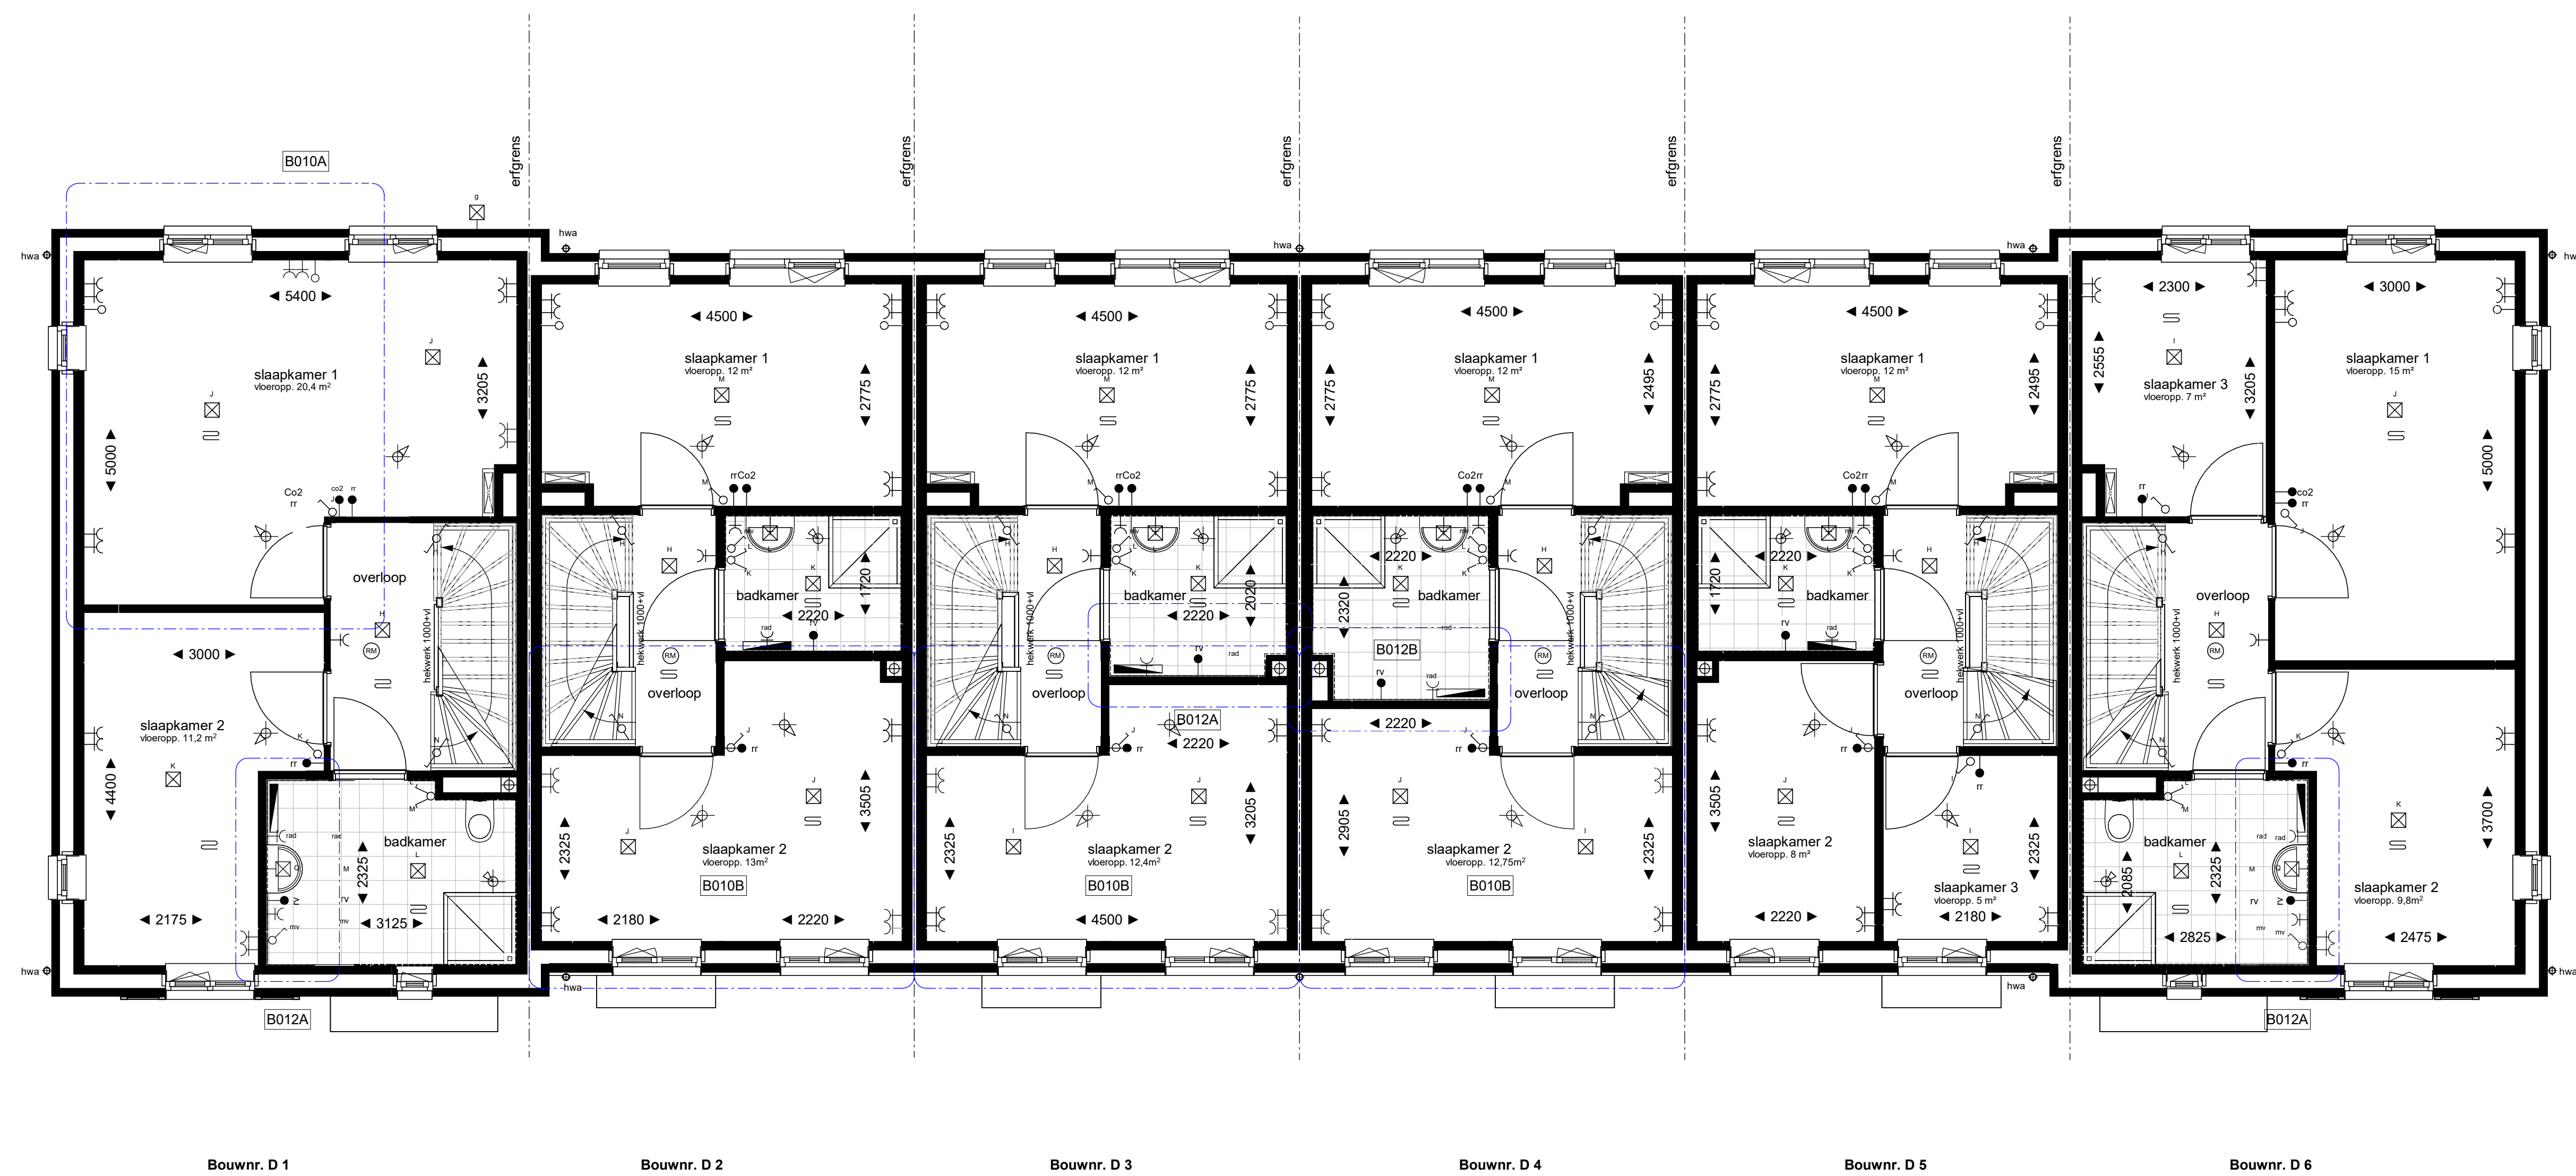


elektra volgens NEN 1010

-  = enkele wandcontactdoos geaard
-  = dubbele wandcontactdoos geaard
-  = enkele wandcontactdoos t.b.v. x
-  = enkele wandcontactdoos t.b.v. n
-  = enkele wandcontactdoos t.b.v. n en x
-  = aëriëfunt
-  = enkelpolige schakelaar
-  = dubbele schakelaar
-  = wisselschakelaar
-  = dubbele schakelaar, gecombineerd t.b.v. x
-  = wisselschakelaar, gecombineerd t.b.v. x

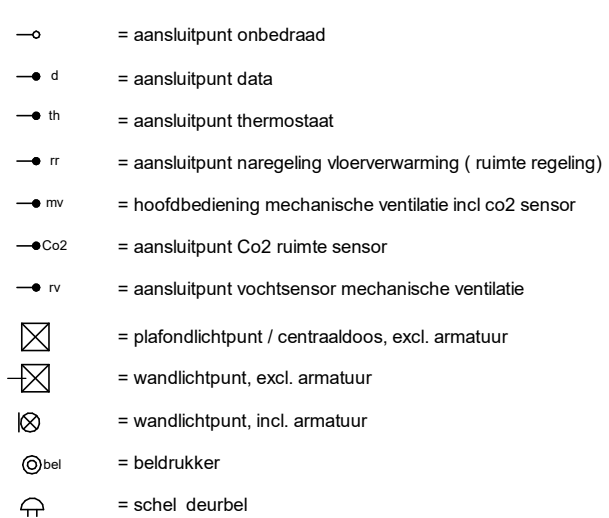

Aantal, positie en afmeting pv -panaalen zijn indicatief weergegeven
e.e.a. afhankelijk van BENG-berekening

Renvooi verkoop Algemeen

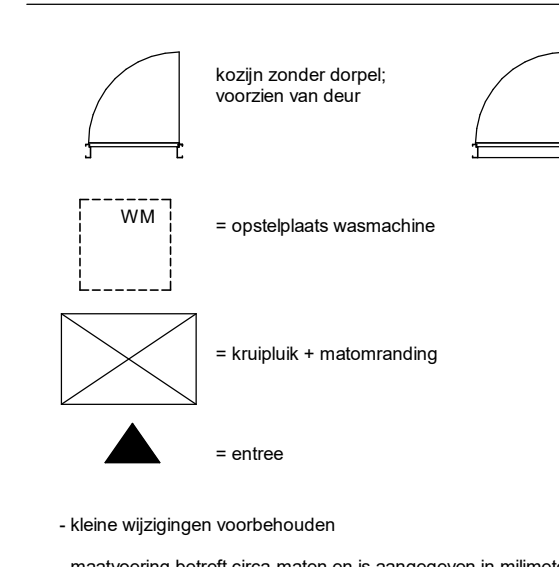

- kleine wijzigingen voorbehouden
- raaivoering betreft citra-critalen en is aangegeven in milimeters
- aan de raaivoering kunnen één of twee worden ontbrekend
- plaats en afmetingen E+W installaties zijn indicatief, wijzigingen voorbehouden
- elektrisch aansluitpunt, kookaansluiting, indeling lichtreclame ruimte, ventilatie punten, rookmelders, dakdoorvoeren, PIP: panelen, radiator en leidingswijze zijn indicatief aangegeven
- het is mogelijk dat niet alle symbolen van toepassing zijn op uw woning