


voorgevel
1 : 100




rechter zijgevel
1 : 100

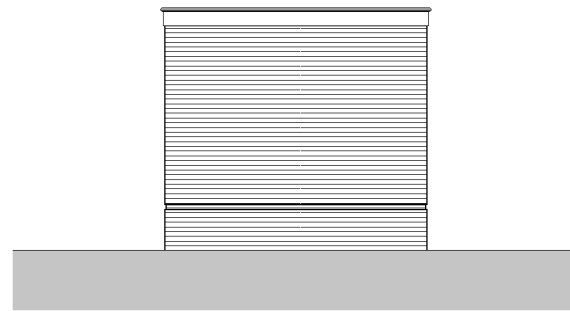

achtergevel
1 : 100




linker zijgevel
1 : 100

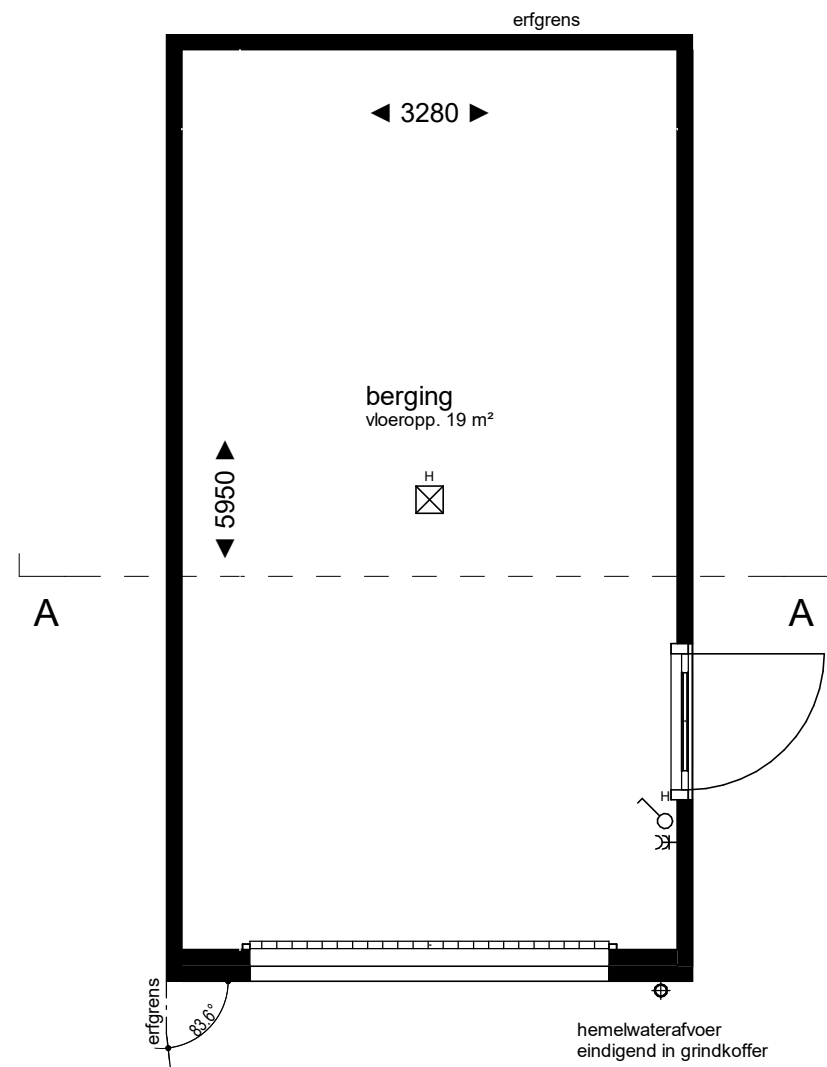


basis
Blok 1: bnr. A16

begane grond
1 : 50

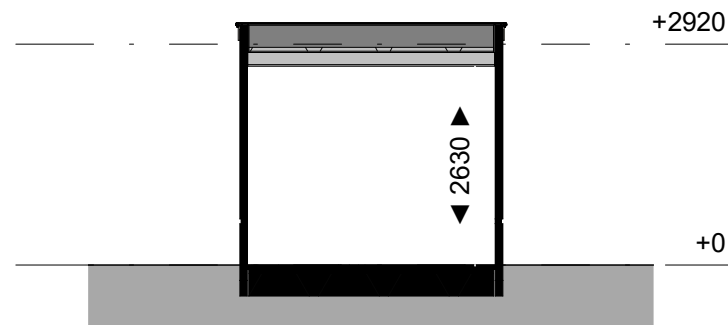

doorsnede A-A
1 : 100

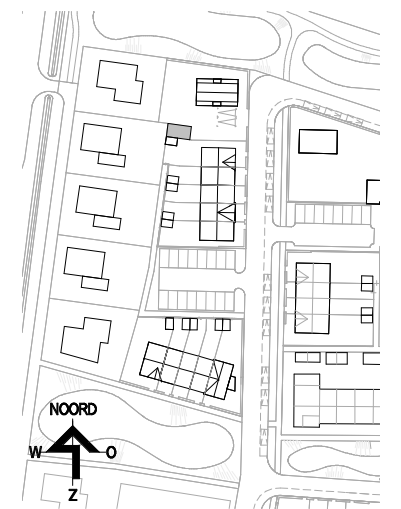

DOONHEIDE II

Project **Doonheide 2, fase 4 te Gemert**
 Opdrachtgever **Keizersberg Vastgoed b.v.**
 Onderdeel **vrijstaande stenen berging**
 Datum **01-08-2024**

Project nummer **23-2362**
 Status **definitief**
 Schaal **1:50/1:100**
 Getekend **RD**
 Tekening nummer

VK.106